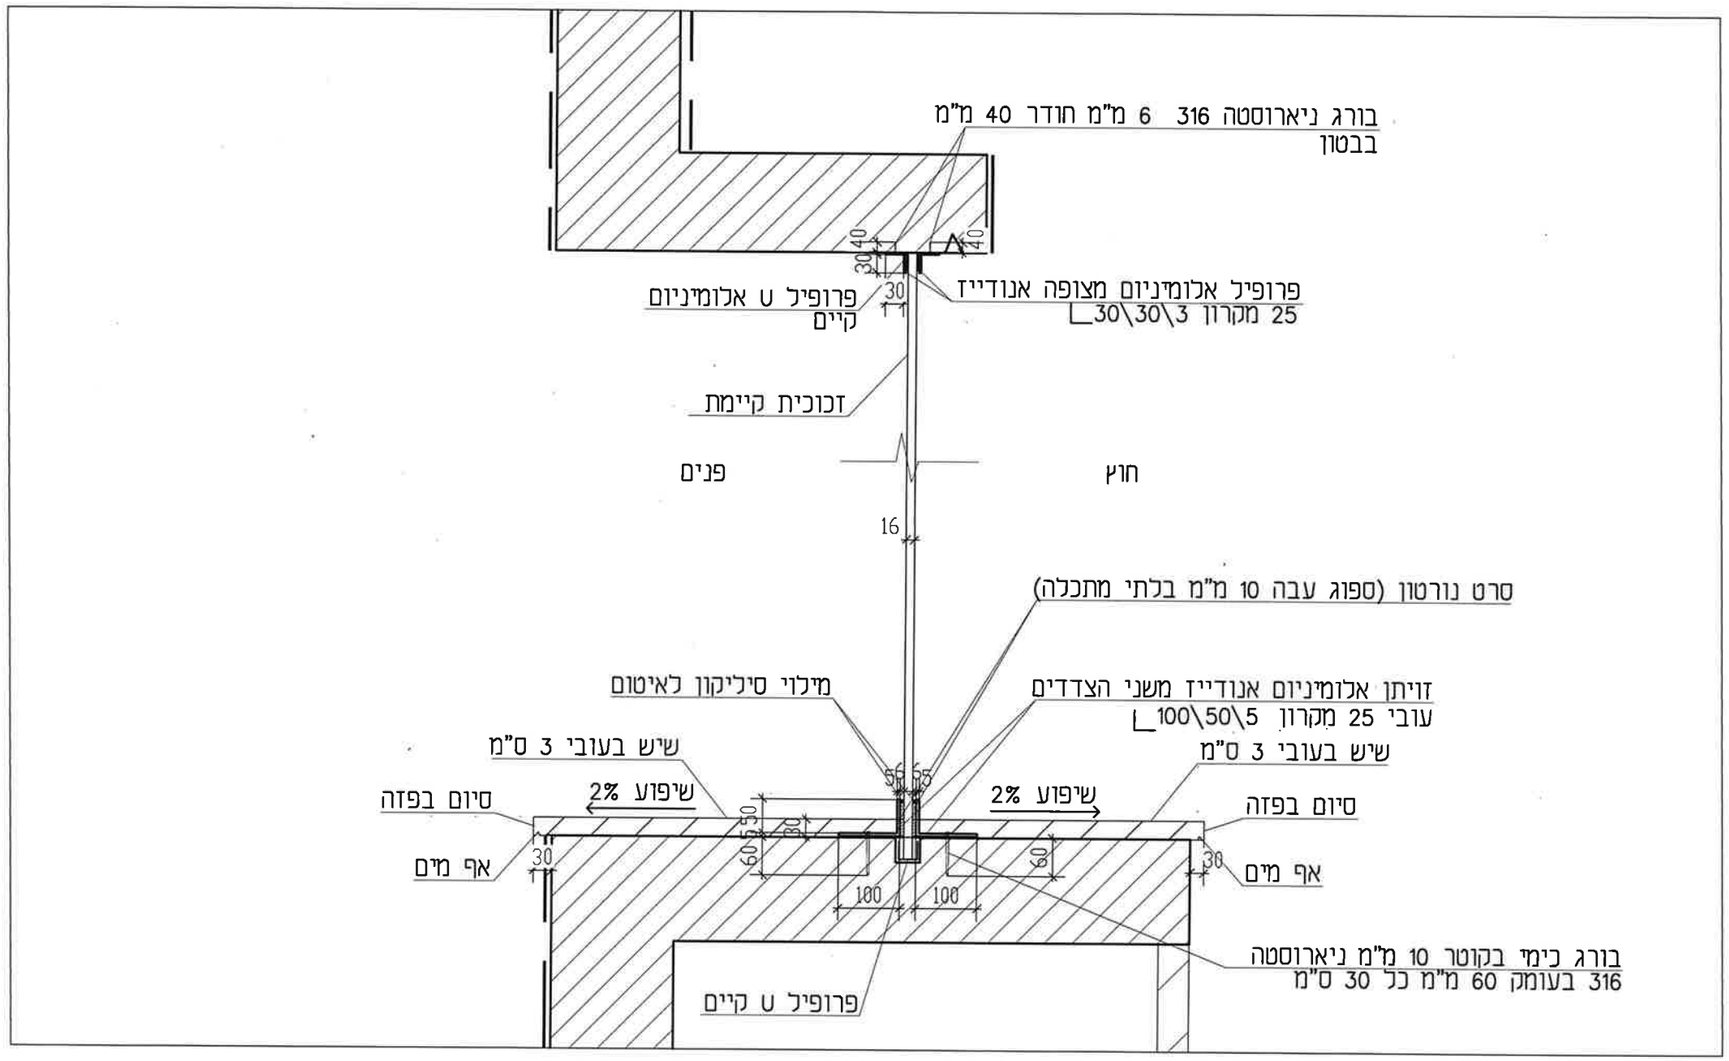

הערה: מידות במ"מ

חיזוק זכוכית

קנ"מ 1:10

מס. שרטוט	תאריך :	חפצה (כמות): מתוכנן	נמסר	אדריכל	
1	29.01.2024	X			

מס. שינוי	תאור שינוי	תאריך

לעיון ○ למסירה ○ לביצוע ●

ת.י.ב
משרד הנדסי לבניה
תכנון • פקוח • ניהול • בצוע
יצחק גרוס - אדריכל מומחה
דרך שלמה 2, נהריה 22448 פקס: 04-9921178
טל: 04-9922066 נייד: 050-5269425
tiv_g@bezeqint.net

שם עבודה: עיריית נהריה

הפרויקט: חיזוק זכוכית קאנטרי

שם הזכוכית: חיזוק

מס. גליון: ק-1

הערות כלליות:
1. אין לצקת לפני אישור המהנדס.
2. אין למדוד מהתכניות.
3. על הקבלן לבדוק את כל המידות לפני הביצוע ולדווח למתכנן במקרה של אי התאמה וסתירה בכל מקרה יהיה הקבלן אחראי למידות ויוודא התאמת מידות קונסטרוקציה לאדריכלות ולמציאות בשטח לפני ביצוע.

שם קובץ: plan 01.dwg

קנ"מ:	מס. הבטון:	תאריך:
1:10		29.01.2024

מתכנן: יצחק גרוס **שרטט:** דורין

מס. עבודה: 1716 **בדק:** יצחק גרוס

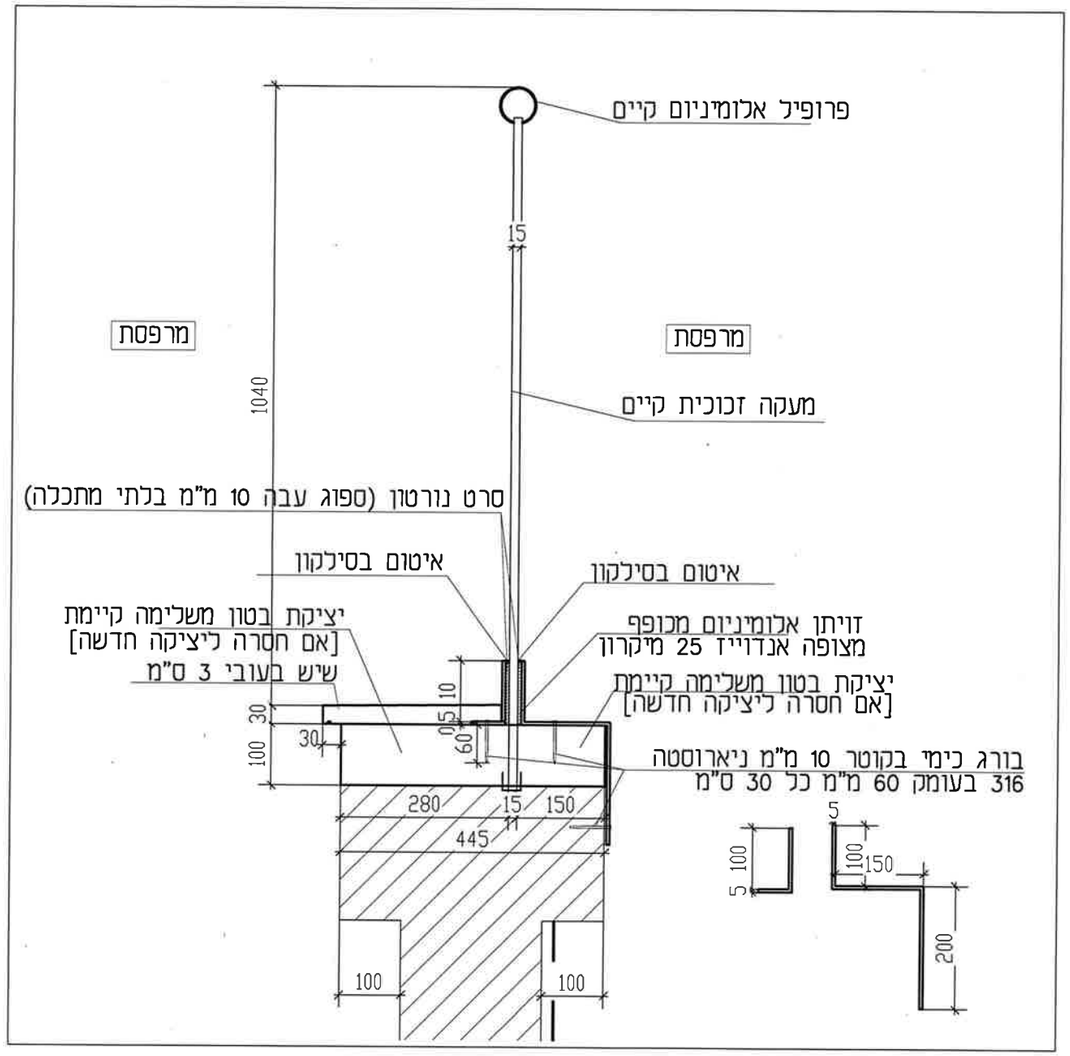

פרט מעקה

קנ"מ 1:10

מס. מהדורה	תאריך:	תפוצה [כמות]			
		מקור	העתק	מלא	
1	29.01.2024				X

מס. שינוי	תאור שינוי	תאריך

לביצוע ● | למכרז ○ | לעיון ○

ת.י.ב
משרד הנדסי לבניה

תכנון • פקוח • ניהול • בצוע
יצחק גרוס - מהנדס אזרחי
מאיר אפנים
דרך שלמה 2, נהריה 22448 פקס: 04-9921178
טל: 04-9922066 נייד: 050-5269425
liv_g@bezeqint.net

הלקוח: עיריית נהריה

הפרויקט: חיזוק זכוכית קאנטרי

שם התוכנית: פרט חיזוק מעקה

מס. גליון: ק-2

הערות כלליות:
1. אין לצקת לפני אישור המהנדס.
2. אין למדוד מהתכניות.
3. על הקבלן לבדוק את כל המידות לפני הביצוע ולדווח למתכנן במקרה של אי התאמה וסתירה בכל מקרה יהיה הקבלן אחראי למידות ויודא התאמת מידות קונסטרוקציה לאדריכלות ולמציאות בשטח לפני ביצוע.

שם קובץ: plan 1716.dwg

קנ"מ:	שם הבנין:	תאריך:
1:10		29.01.2024

מתכנן: יצחק גרוס **שרטט:** דורין

מס. עבודה: 1716 **ביקר:** יצחק גרוס