


נספח ה

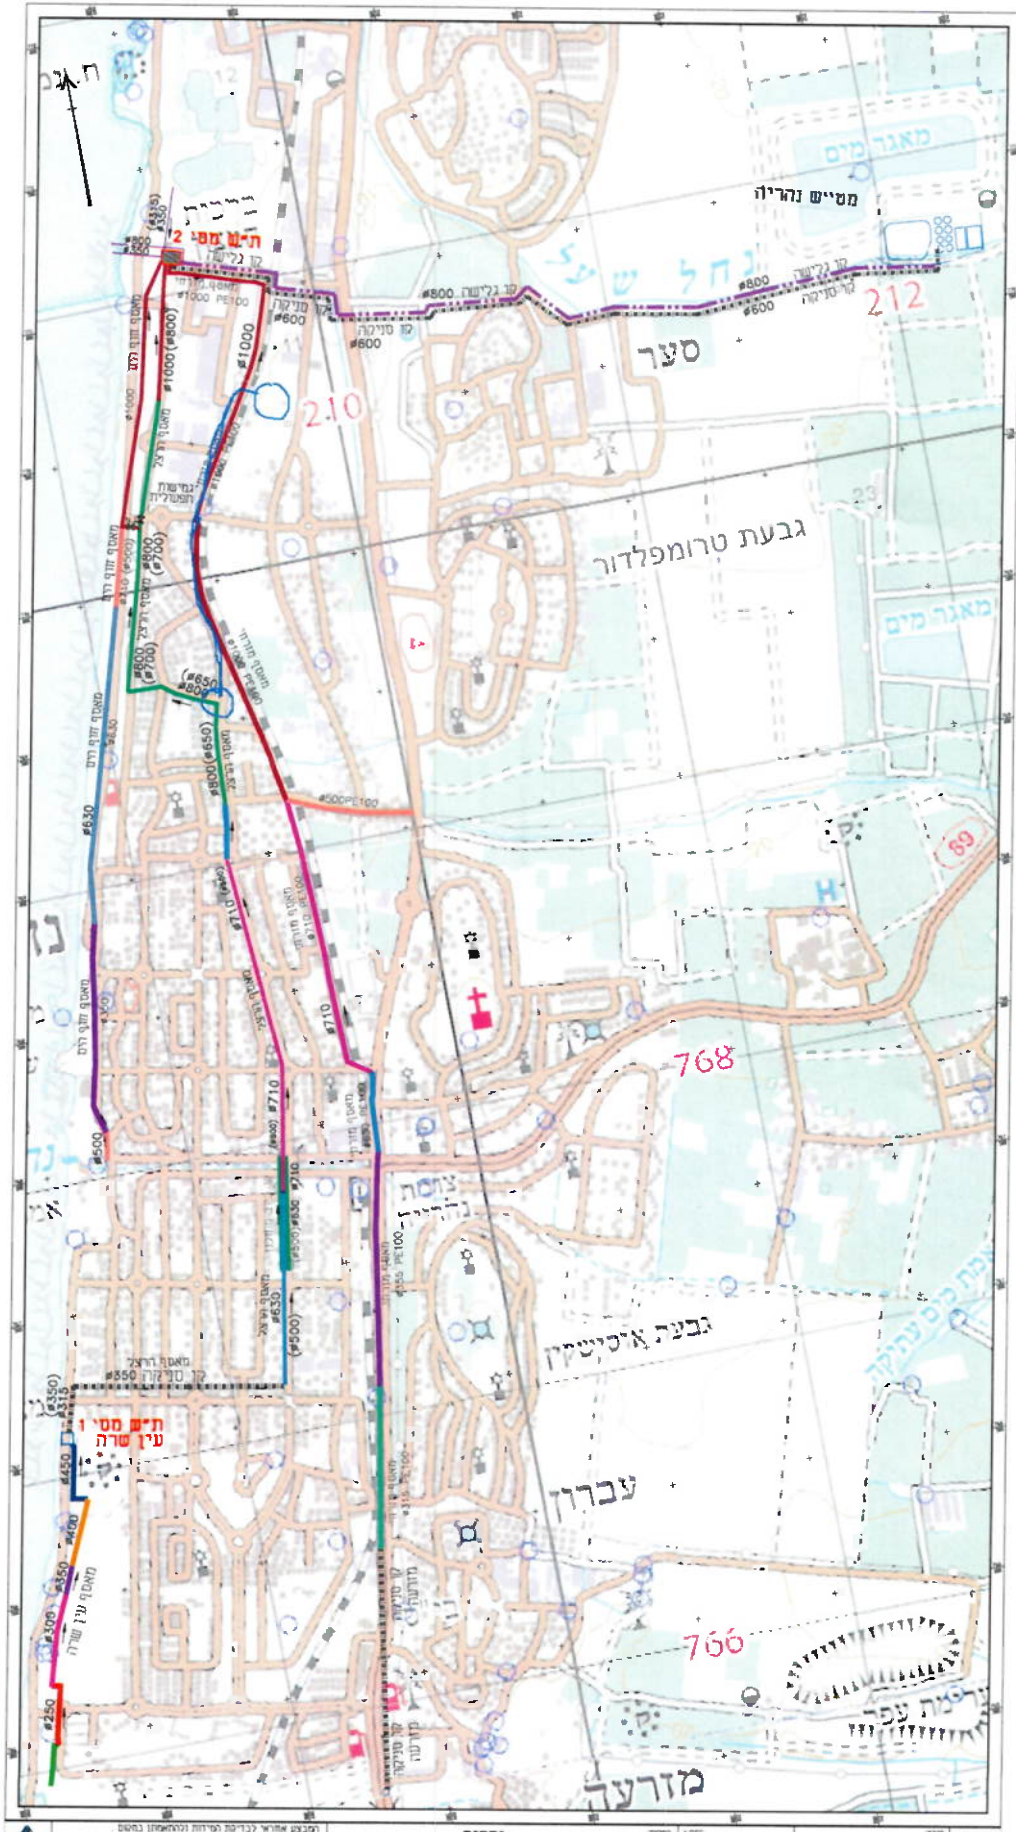

<p>H.M.D.Y. ENGINEERING LTD.</p>	<p>ת.ד. 71 תל אביב 6100000</p>	<p>מפת פתרון קצה לכיוון מטייש נהריה</p>	<p>תוכנית אב לכיוון</p>	<p>מספר תוכנית: 2350-26</p>	<p>מספר חלק: 5</p>	<p>תאריך: 01.02.23</p>	<p>מספר תוכנית: 2350-26-05</p>
				<p>מספר תוכנית: 2350-26</p>	<p>מספר חלק: 5</p>	<p>תאריך: 01.02.23</p>	<p>מספר תוכנית: 2350-26-05</p>



תל אביב

