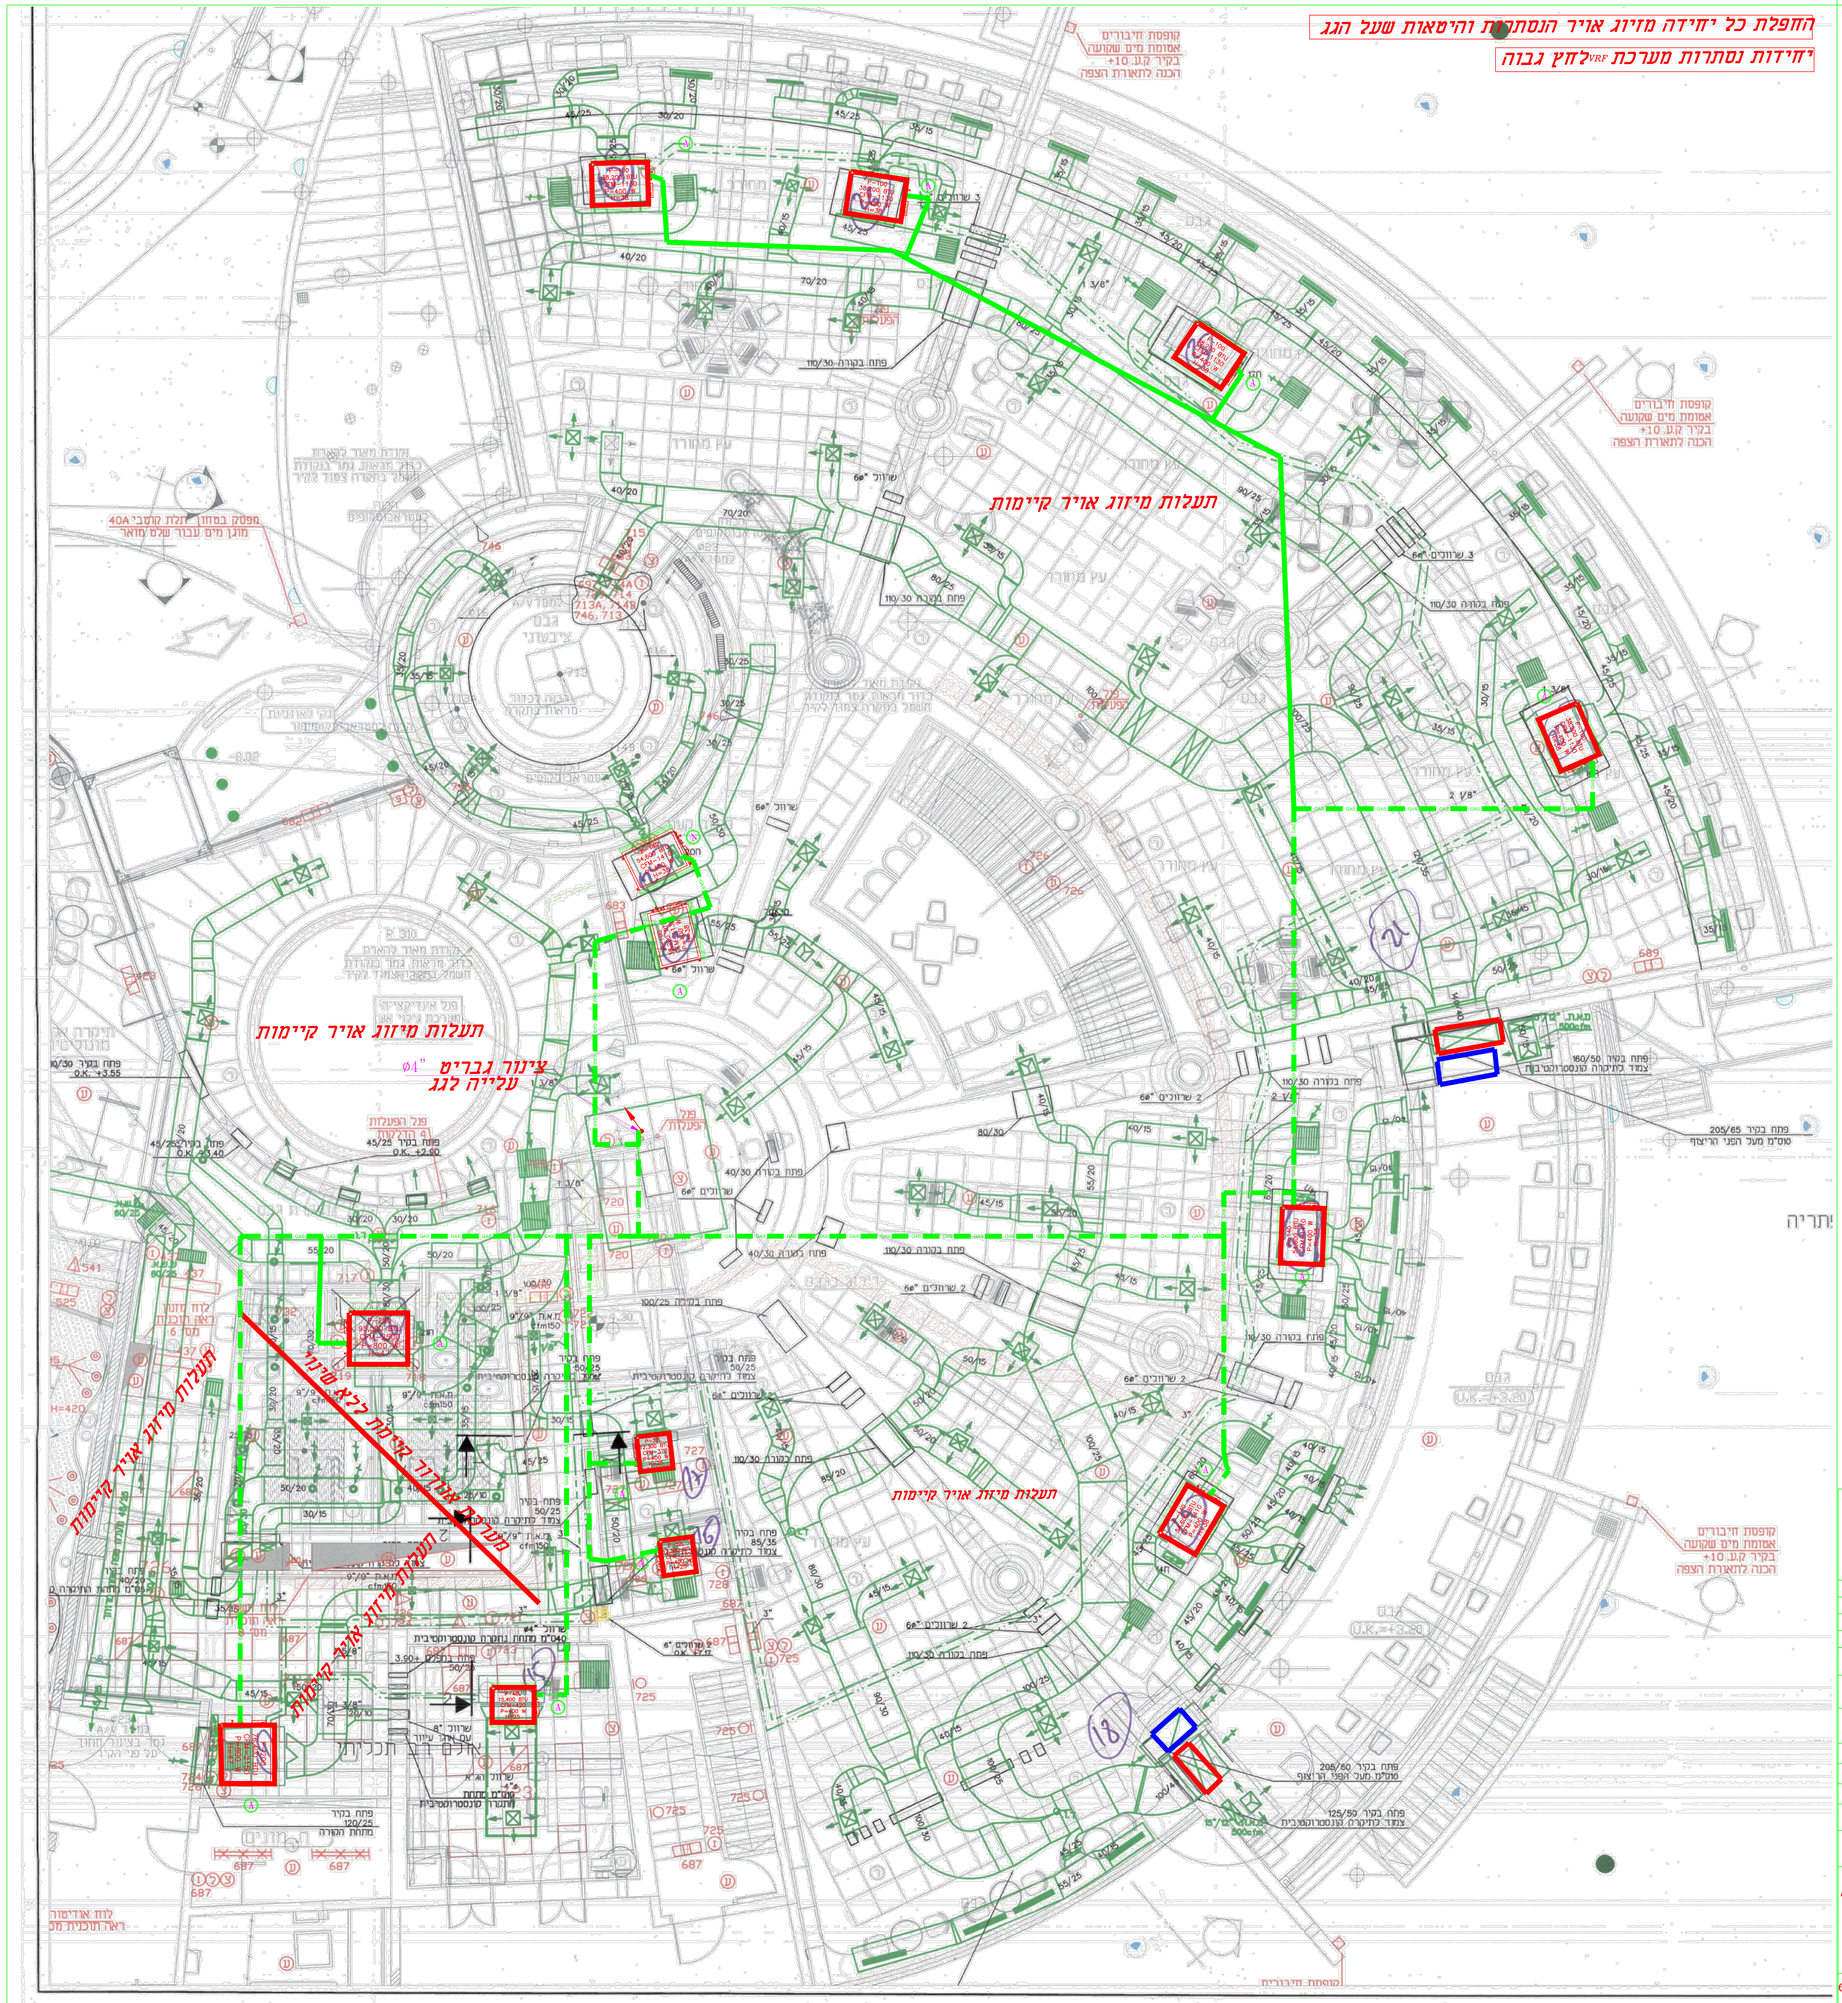

הערה: על הקבלן המבצע לרמיא אישור מכון התקנים לפי תקן 1005 ישראלי ועל חשבונו
על קבלן המיזוג לתאם בשטח עם המשמלא הנוגע החשמל ניקוז עם אינסטלטור ועל אחריותו
יחידות המיזוג יכללו אמצעים התנעה רכה.

מקרא:

- ת.א.ק. — תריס אויר קיר
- ת.א.ת. — תריס אויר תקרתי
- ת.א.ח. — תריס אויר חוזר
- ת.א.צ. — תריס אויר צח
- ת.י. — תריס יניקה
- ב.א. — בידוד אקוסטי
- ב.ת. — בידוד תרמי
- ל.ב. — ללא בידוד
- Y — חיבור ניקוז

הערה:
כל המעבים על הגג על שלחונות מגולוונות גומיות מחוצות
על הקבל לבצוע את העבודה לפי תקן 1001

- תריס יניקה מלבני 30/15+ווסת
- מפזר אויר תקרתי "12"/12"+ווסת
- מפזר אויר תקרתי "9"/9"+ווסת
- מפזר אויר צידי לאויר צח 50/20
- תריס יניקה עגול "ø6+ ווסת
- תריס אויר צח עם מסנן עם ווסת כמות
- תריס אויר חוזר עם מסנן
- מפזר אויר תקרתי "ø35+ווסת

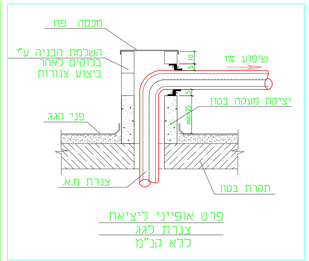

פרט אופייני ליציאת צנרת לגג לכא קנ"מ

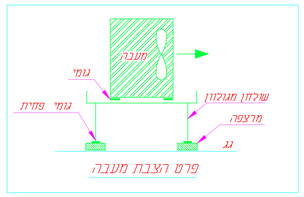

פרט הצבת מעבה

NFPA

	תאור השינוי	תאריך	אחראי
1			
2			
3			

לעיון ○ לאישור ○ למכרז ● לביצוע ○

הקבלן אחראי למידות ועליו לבצע אותן. על כל סטיה או סתירה או אי התאמה עליו להודיע למתכנן בטרם המשך בעבודתו. אין לקנות בנים ומידות ע"י מדידה בשרטוט.

אדר"כ:

מזמין:	עיריית נהריה	תכנון:ב.
פרויקט:	מדעטיק נהריה	תאריך: 28.01.2025
		אשר: א.פ.
תוכנית: מע' מיזוג אויר קומת קרקע -1- אגף		תאריך: 28.01.2025

עבודה מס'	תכנית מס'	קנה מדה
6142	AC-01	1:50

מסמך זה היוו רכוש אין להעבירו או להעתיקו ללא רשות המתכנן

אוסאמה פרח מהנדסים יועצים
מיזוג אויר-אוטומציה המקרר-כיבוי אש
נף הגליל-רח' כרמל 23
טלפון: 04-6021943 פקס: 04-6000149
נייד: 052-2660625
e-mail:osama@af-eng.co.il
כתובת: נצרת ת.ד. 3030 מיקוד 16130