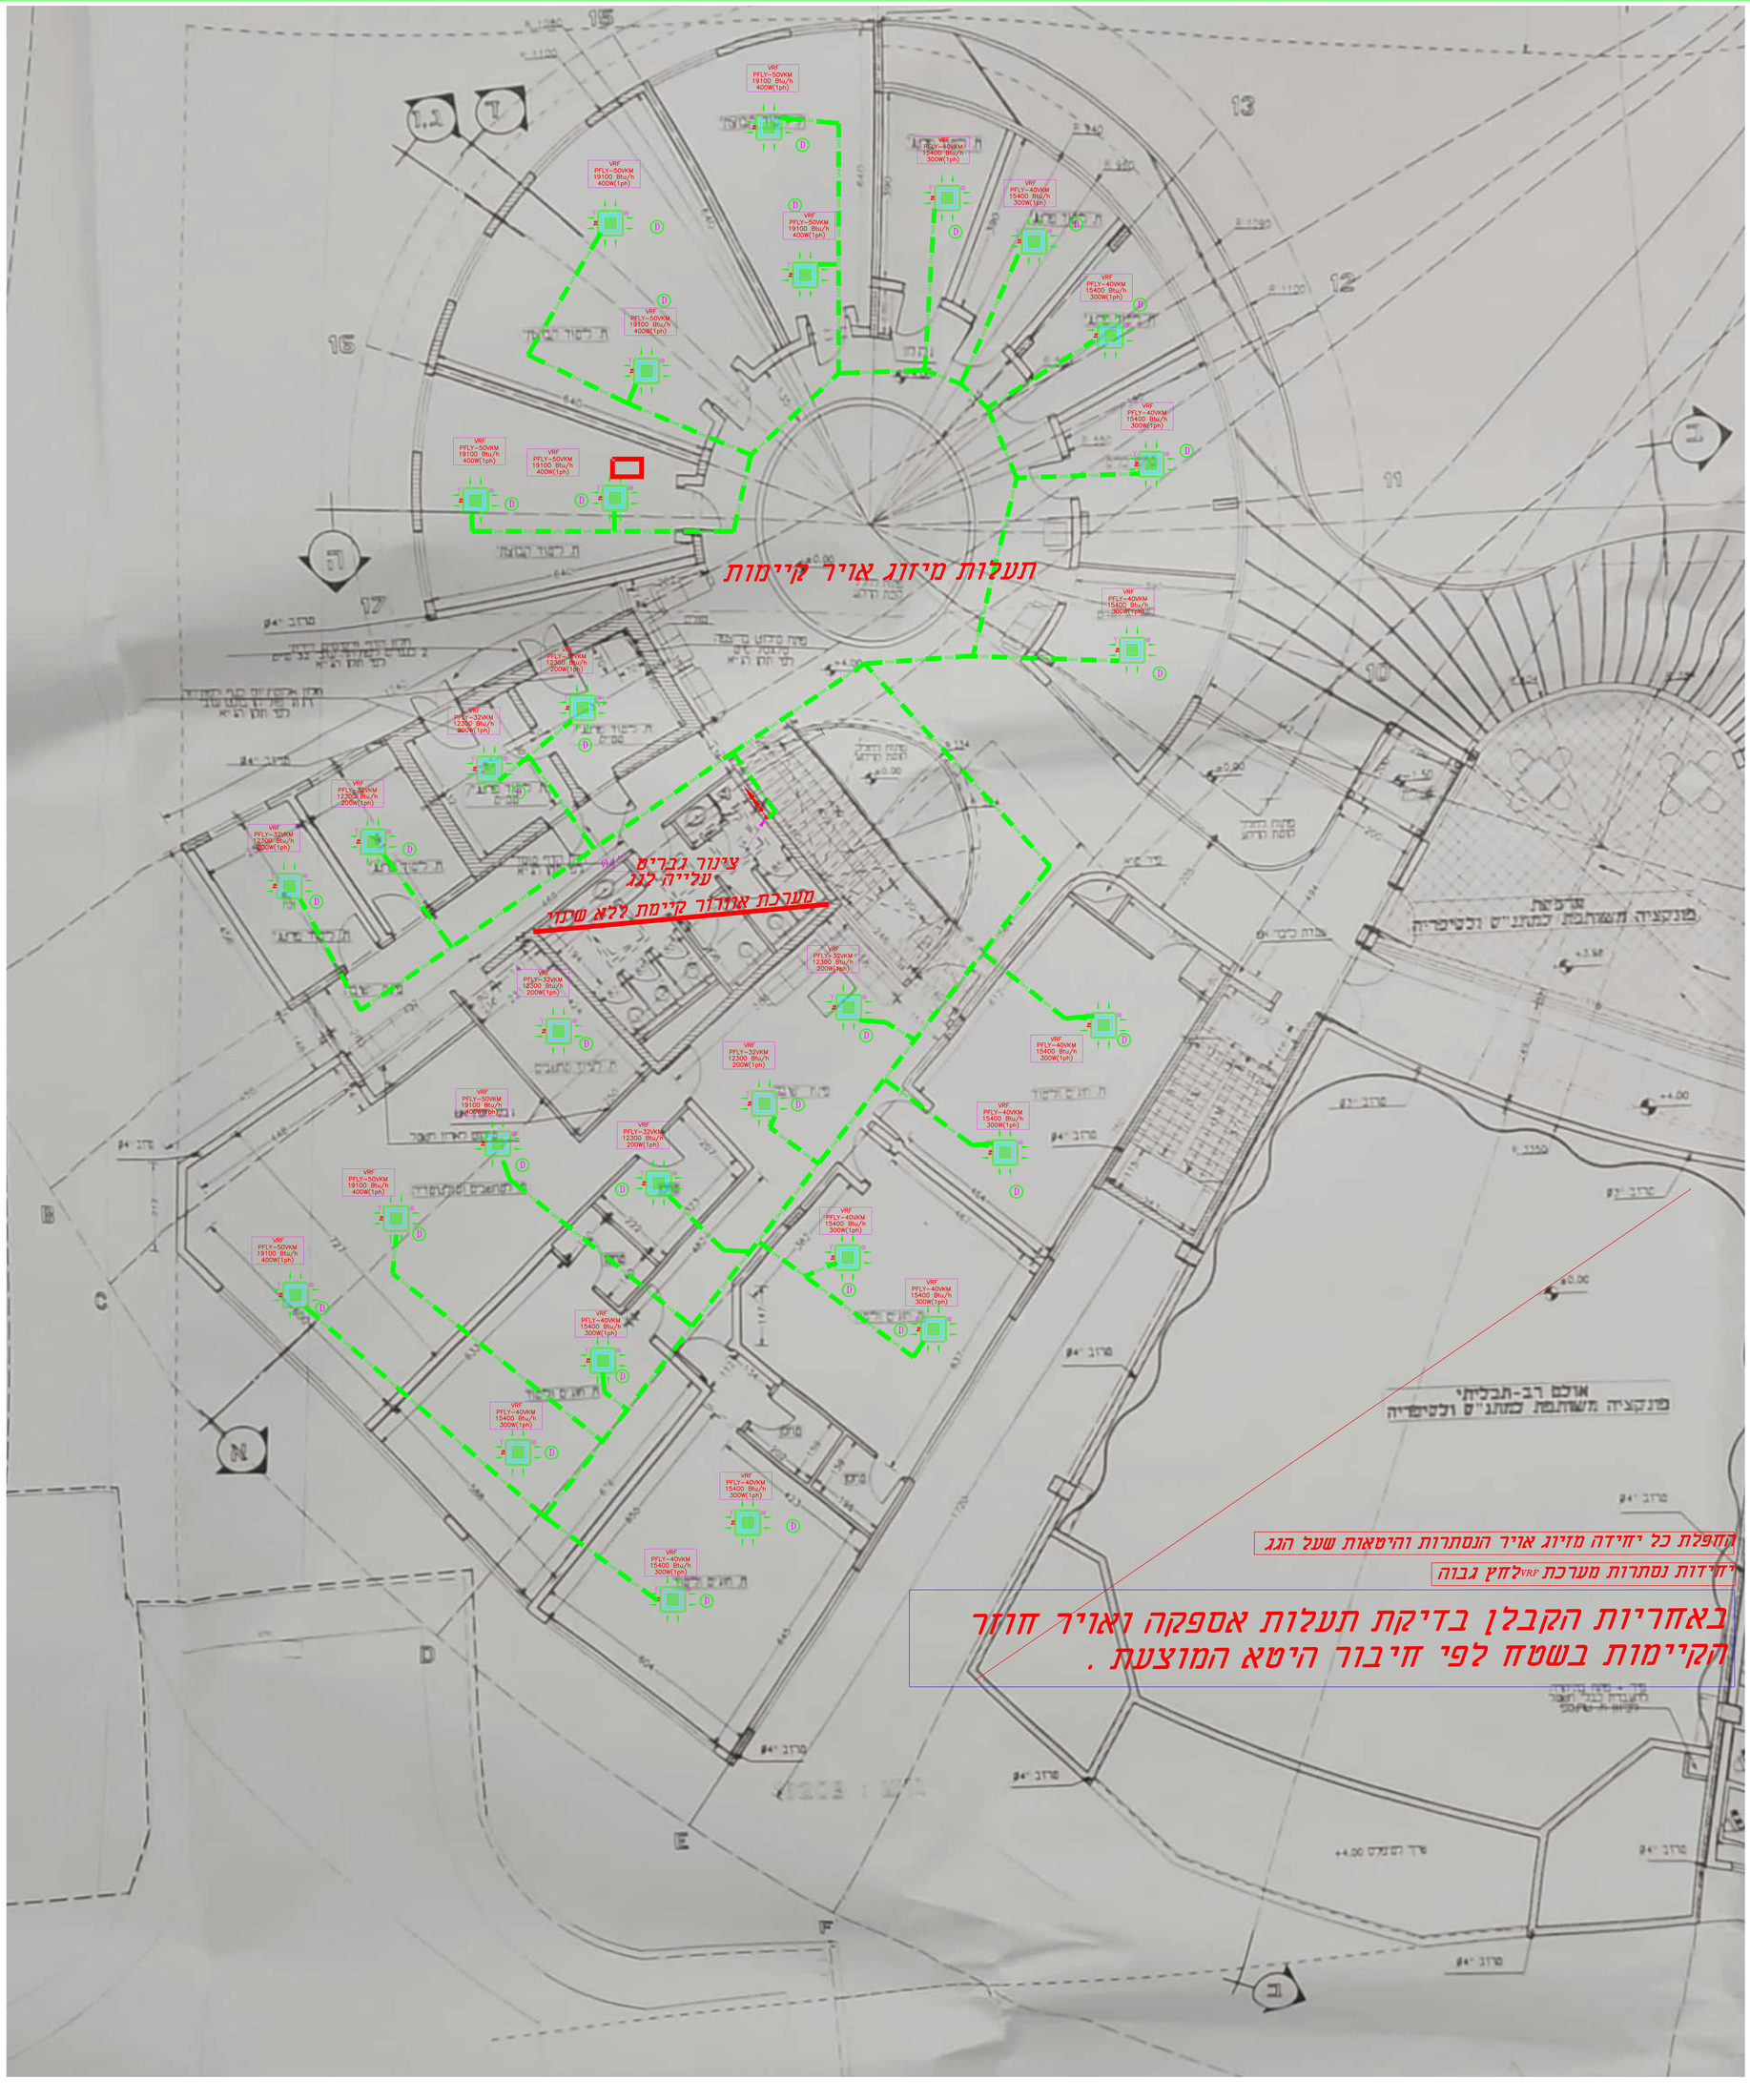

הערה: על הקבלן המבצע להמציא אישור מכון התקנים
לפי תקן 1000 ישראלי ועל חשבונו
על קבלן המיזוג לתאם בשטח עם המעמלאי
הזנות החשמל. ניקוז עם אינסטלטור ועל אחריותו
יחידות המיזוג יכללו אטמים המונעה רכה

מקרא:

ת.א.ק. — תריס אויר קירי
ת.א.ת. — תריס אויר תקרתי
ת.א.ח. — תריס אויר חוזר
ת.א.צ. — תריס אויר צח
ת.י. — תריס יניקה
ב.א. — בידוד אקוסטי
ב.ת. — בידוד תרמי
ל.ב. — ללא בידוד
Y — חיבור ניקוז

הערה:
כל המעברים על הגג על שלחונות מעלוונות
גומיות מחוצות
על הקבל לבצע את העבודה לפי תקן 1000

תריס יניקה מלבני 30/15+חוסת
מפזר אויר תקרתי "12"/12+חוסת
מפזר אויר תקרתי "9"/9+חוסת
מפזר אויר צידי לאויר צח 50/20
תריס יניקה עגול "ø6+חוסת
תריס אויר צח עם מסנן עם חוסת כמות
תריס אויר חוזר עם מסנן
מפזר אויר תקרתי "ø35+חוסת

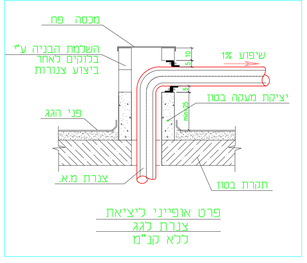

פרט אופייני כיציאת
צנרת לגג
ללא קנ"מ

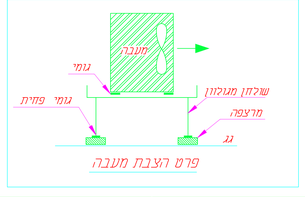

פרט הצבת מעבה

NFPA

	תאור השינוי	תאריך	חתימה
1			
2			
3			

לעיון ○ לאישור ○ למכרז ● לביצוע ○

הקבלן אחראי למידות ועליו לבקר אותן.
על כל סטיה או שתיקה או אי התאמה עליו להודיע למתכנן בטרם יחשך בעבודתו .
אין לקבוע גדלים ומידות ע"י מדידה בשרטוט.

אדריכל:

מזמין:	עיריית נהריה	תכנון:ב.
פרויקט:	מדעטיקן נהריה	תאריך: 28.01.2025
		אשר: א.פ.
תוכנית: מעי מיזוג אויר קומה א		תאריך: 28.01.2025
עבודה מס: 6142	תכנית מס: AC-02	קנה מדה: 1:50

מסמך זה ויתו רכוש
אין להעבירו או להעתיקו
ללא רשות המתכנן

אוסאמה פרח מהנדסים יועצים
מיזוג אויר-אוסטלציה
◆ נוף הגליל-רח' כרמל 23 ◆
טלפון: 04-6021943 פקס: 04-6000149
נייד: 052-2660625
e-mail:osama@af-eng.co.il
כתובת: נצרת ת.ד. 3030 מיקוד 16130