באחריות הקבלן בדיקת תעלות אספקה ואויר חוזר הקיימות בשטח לפי חיבור היטא המוצעת .

החפלת כל יחידה מזיגו אויר הנסתרות והיטאות שעל הגג

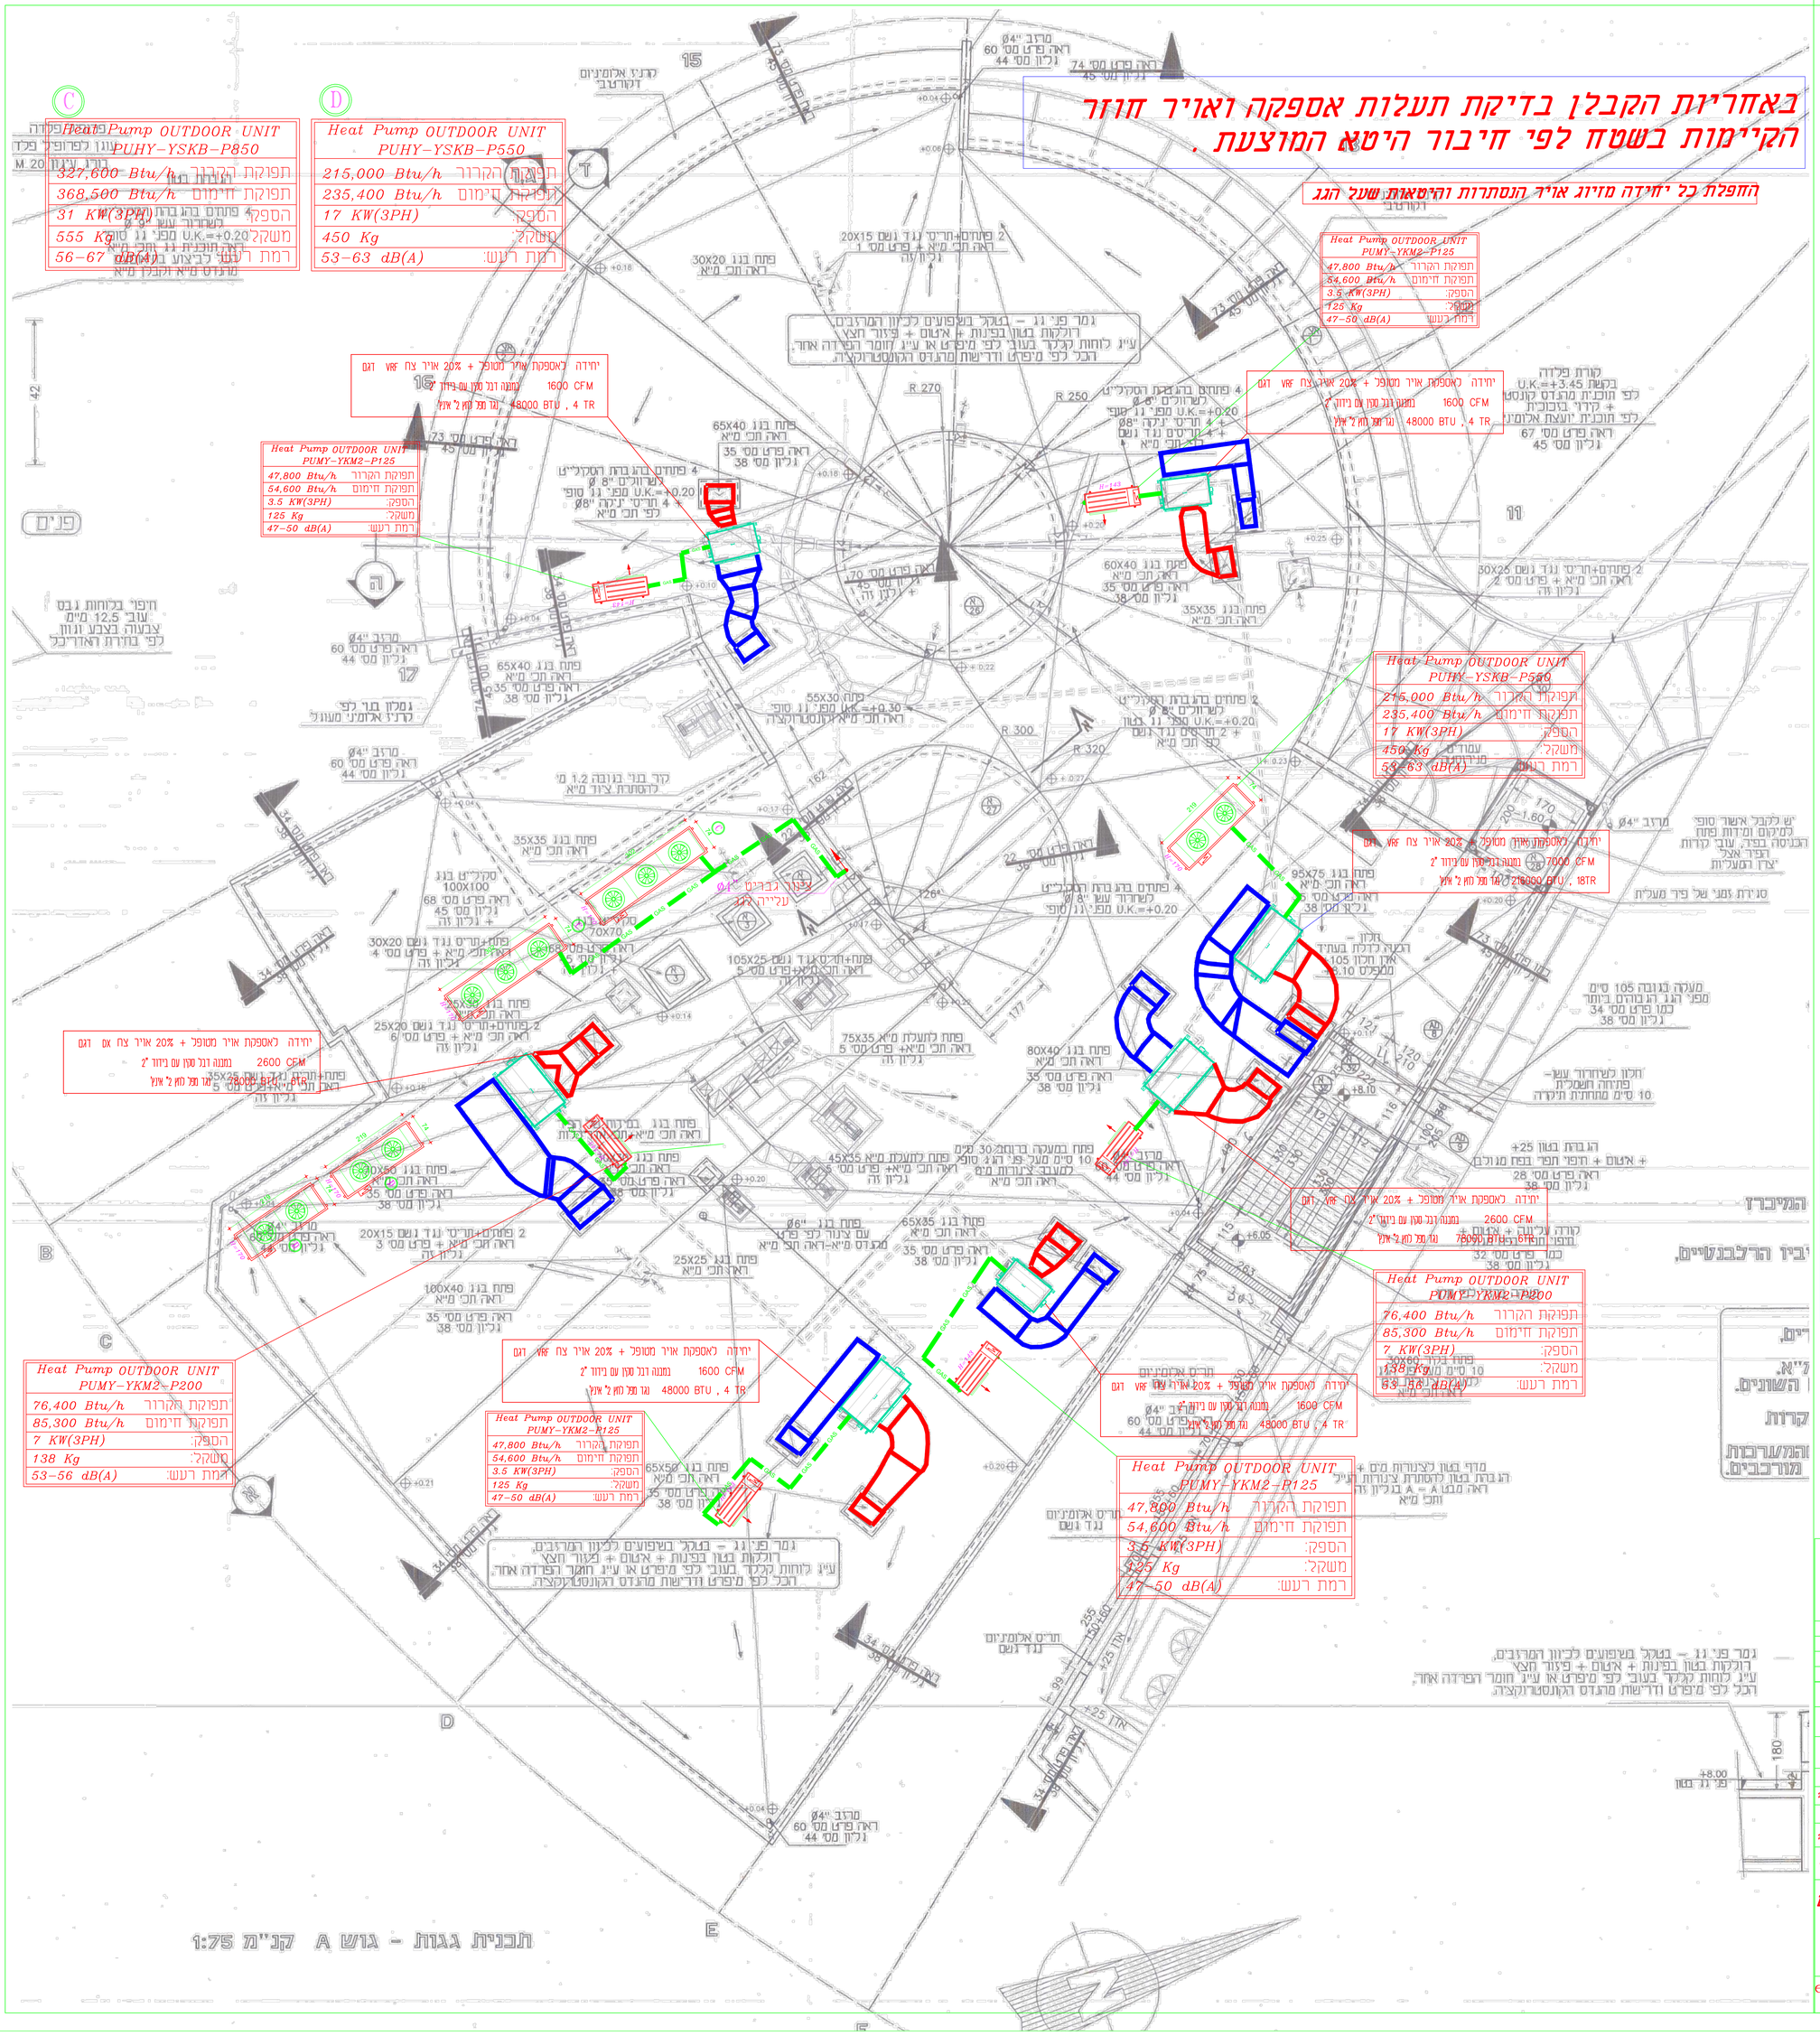

הערה: על הקבלן המבצע להמציא אישור מכון התקנים לפי תקן 1050 ישראלי ועל חשבונו
על הקבלן המזיגו לתאם בשטח עם המשמיאר
הזנות המשמיר. ליקוי עם אינסטלטור ועל אחריותו
יתידות המיזוג יכללו אטמים רחוצה רבה.

מקרא:

- ת.א.ק. — תרים אויר קרי
- ת.א.ת. — תרים אויר תקרתי
- ת.א.ח. — תרים אויר חוזר
- ת.א.צ. — תרים אויר צח
- ת.י. — תרים יניקה
- ב.א. — בידוד אקוסטי
- ב.ת. — בידוד תרמי
- ל.ב. — ללא בידוד
- Y — חיבור ניקוז

הערה:
כל המעבים על הגג על שולחנות מעבלוות
גמישות מחורצות
על הקבל לבצע את העבודה לפי תקן 1050

- תרים יניקה מלבני 30/15+חוסת
- מפזר אויר תקרתי "12"/12"+חוסת
- מפזר אויר תקרתי "9"/9"+חוסת
- מפזר אויר צידי לאויר צח 50/20
- תרים יניקה עגול "ø6"+חוסת
- תרים אויר צח עם מסנן עם חוסת כמות
- תרים אויר חוזר עם מסנן
- מפזר אויר תקרתי "ø35"+חוסת

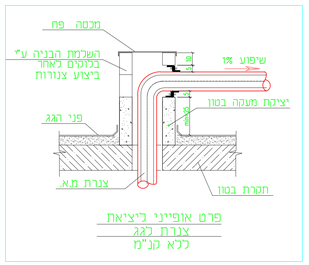

פרט אופייני ציאת צנרת לגג
ללא קנ"מ

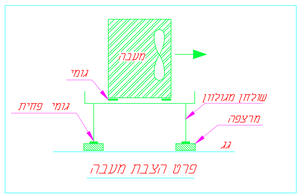

פרט הצבת מעבה

NFPA

	תאור השינוי	תאריך	חתימה
1			
2			
3			

לביצוע ○ | למכרז ● | לאישור ○ | לעיון ○

הקבלן אחראי למידות ובכל לבקר אותן.
על כל סטיה או סתירה אי אי התאמה עליו להודיע למתכנן בטרם יתמשך בעבודתו.
אין לקנות גדלים ומידות ע"י מדידה בשרטוט.

אדריכל:

מזמין:	עיריית נהריה	תכנון ב.
פרויקט:	מדשטיק נהריה	תאריך: 28.01.2025
		אשר: א.פ.
תוכנית:	מנ' מיזוג אויר קומת גג אק-2-	תאריך: 28.01.2025

עבודה מס:	תכנית מס:	קנה מדה:	מסמך זה יהיו רכוש אין להעבירו או להעתיקו ללא רשות המתכנן
6142	AC-03	1:50	

אוסאמה פרח מהנדסים יועצים
מיזוג אויר-אוסטלציה המקר-כ.ביני אום
נוף הגליל-רח' כרמל 23
טלפון: 04-6021943 פקס: 04-6000149
נייד: 052-2660625
e-mail:osama@af-eng.co.il
כתובת: נצרת ת.ד.3030 מיקוד 16130