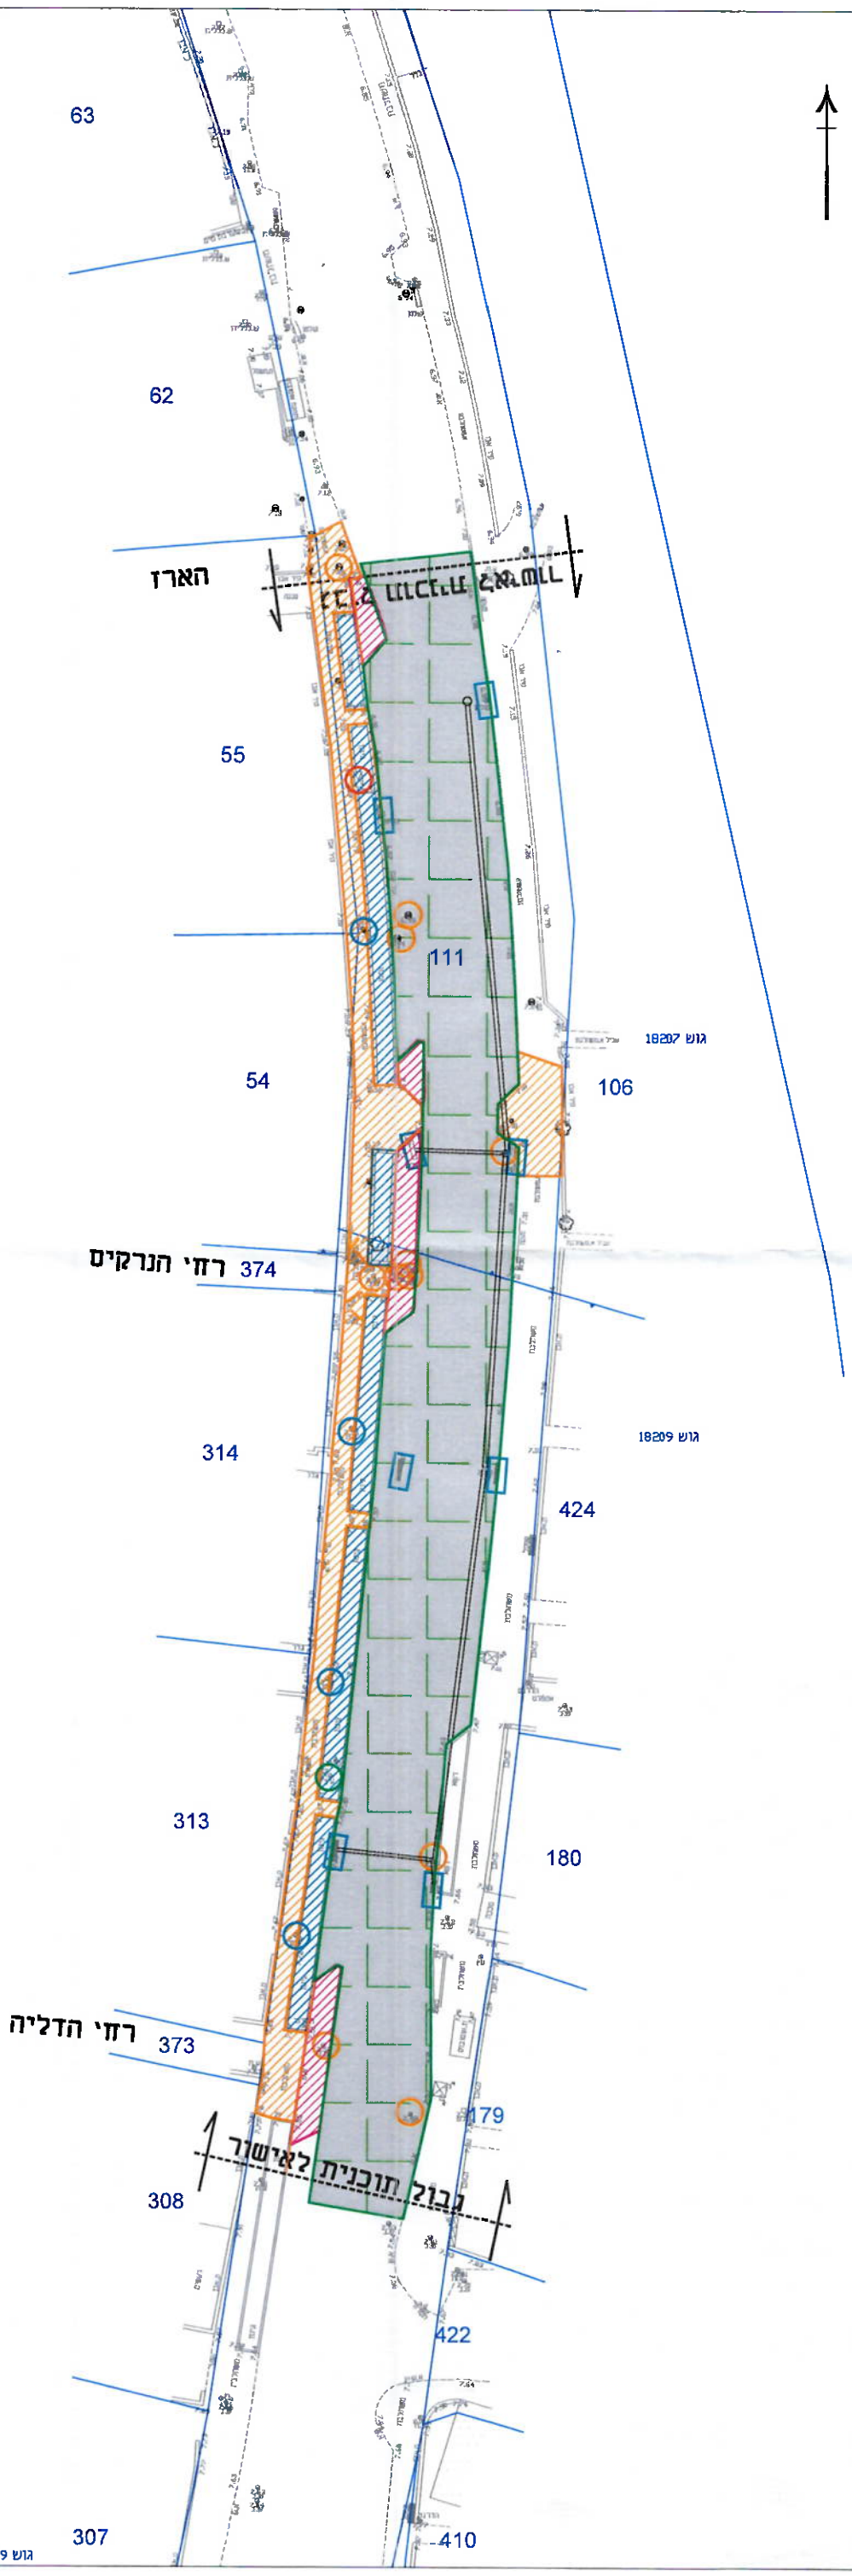

ריבוד אספלט
העתקה/התאמת קולמן
התאמת גובה שוחת בזק
העתקת עץ
העתקת עמוד תאורה
התאמת גובה שוחה
פירוק אבן שפה
פירוק ערוגות גינון
פירוק אספלט
פירוק אבן משתלבת

מס'	תאריך	תאור	בקר
3			
2			
1			

שינויים

לעיון 25.09.25 לאישור ☐ למסרז ☐ לביצוע ☐

אלא-דיה
מהנדסים ויועצים
שלמה דן-מודד מוסמך, עדנה יחזקאל-מעצבת אדריכלית, מאיר דאדי-מהנדס תחבורה
שדרות האצטדיון 16 נהריה 2240025
טלפון: 04-9924951 מייל: medad@012.net.il

שם העבודה
נהריה
שדרוג רח' החגגה
מדרום הציפורן
עד רחוב הארז

שם קובץ: 009725-9
מס גליון: 2
תאריך: 06-2025
מספר עבודה: 009725-9
קנ"מ: 1:250
תאריך הדפסה: 25.09.25

שם התוכנית
פירוקים

תכנון: מאאל בדק:
שרטט: אישר:

המסמך אינו כפוף לדרישות הרשות המוסמכת בנוגע לתכנון, אם לא ודומה עליו מחדש ושמתבן אין לבצע עדכונים ע"י מדידה במפרטים