



חזית צפונית

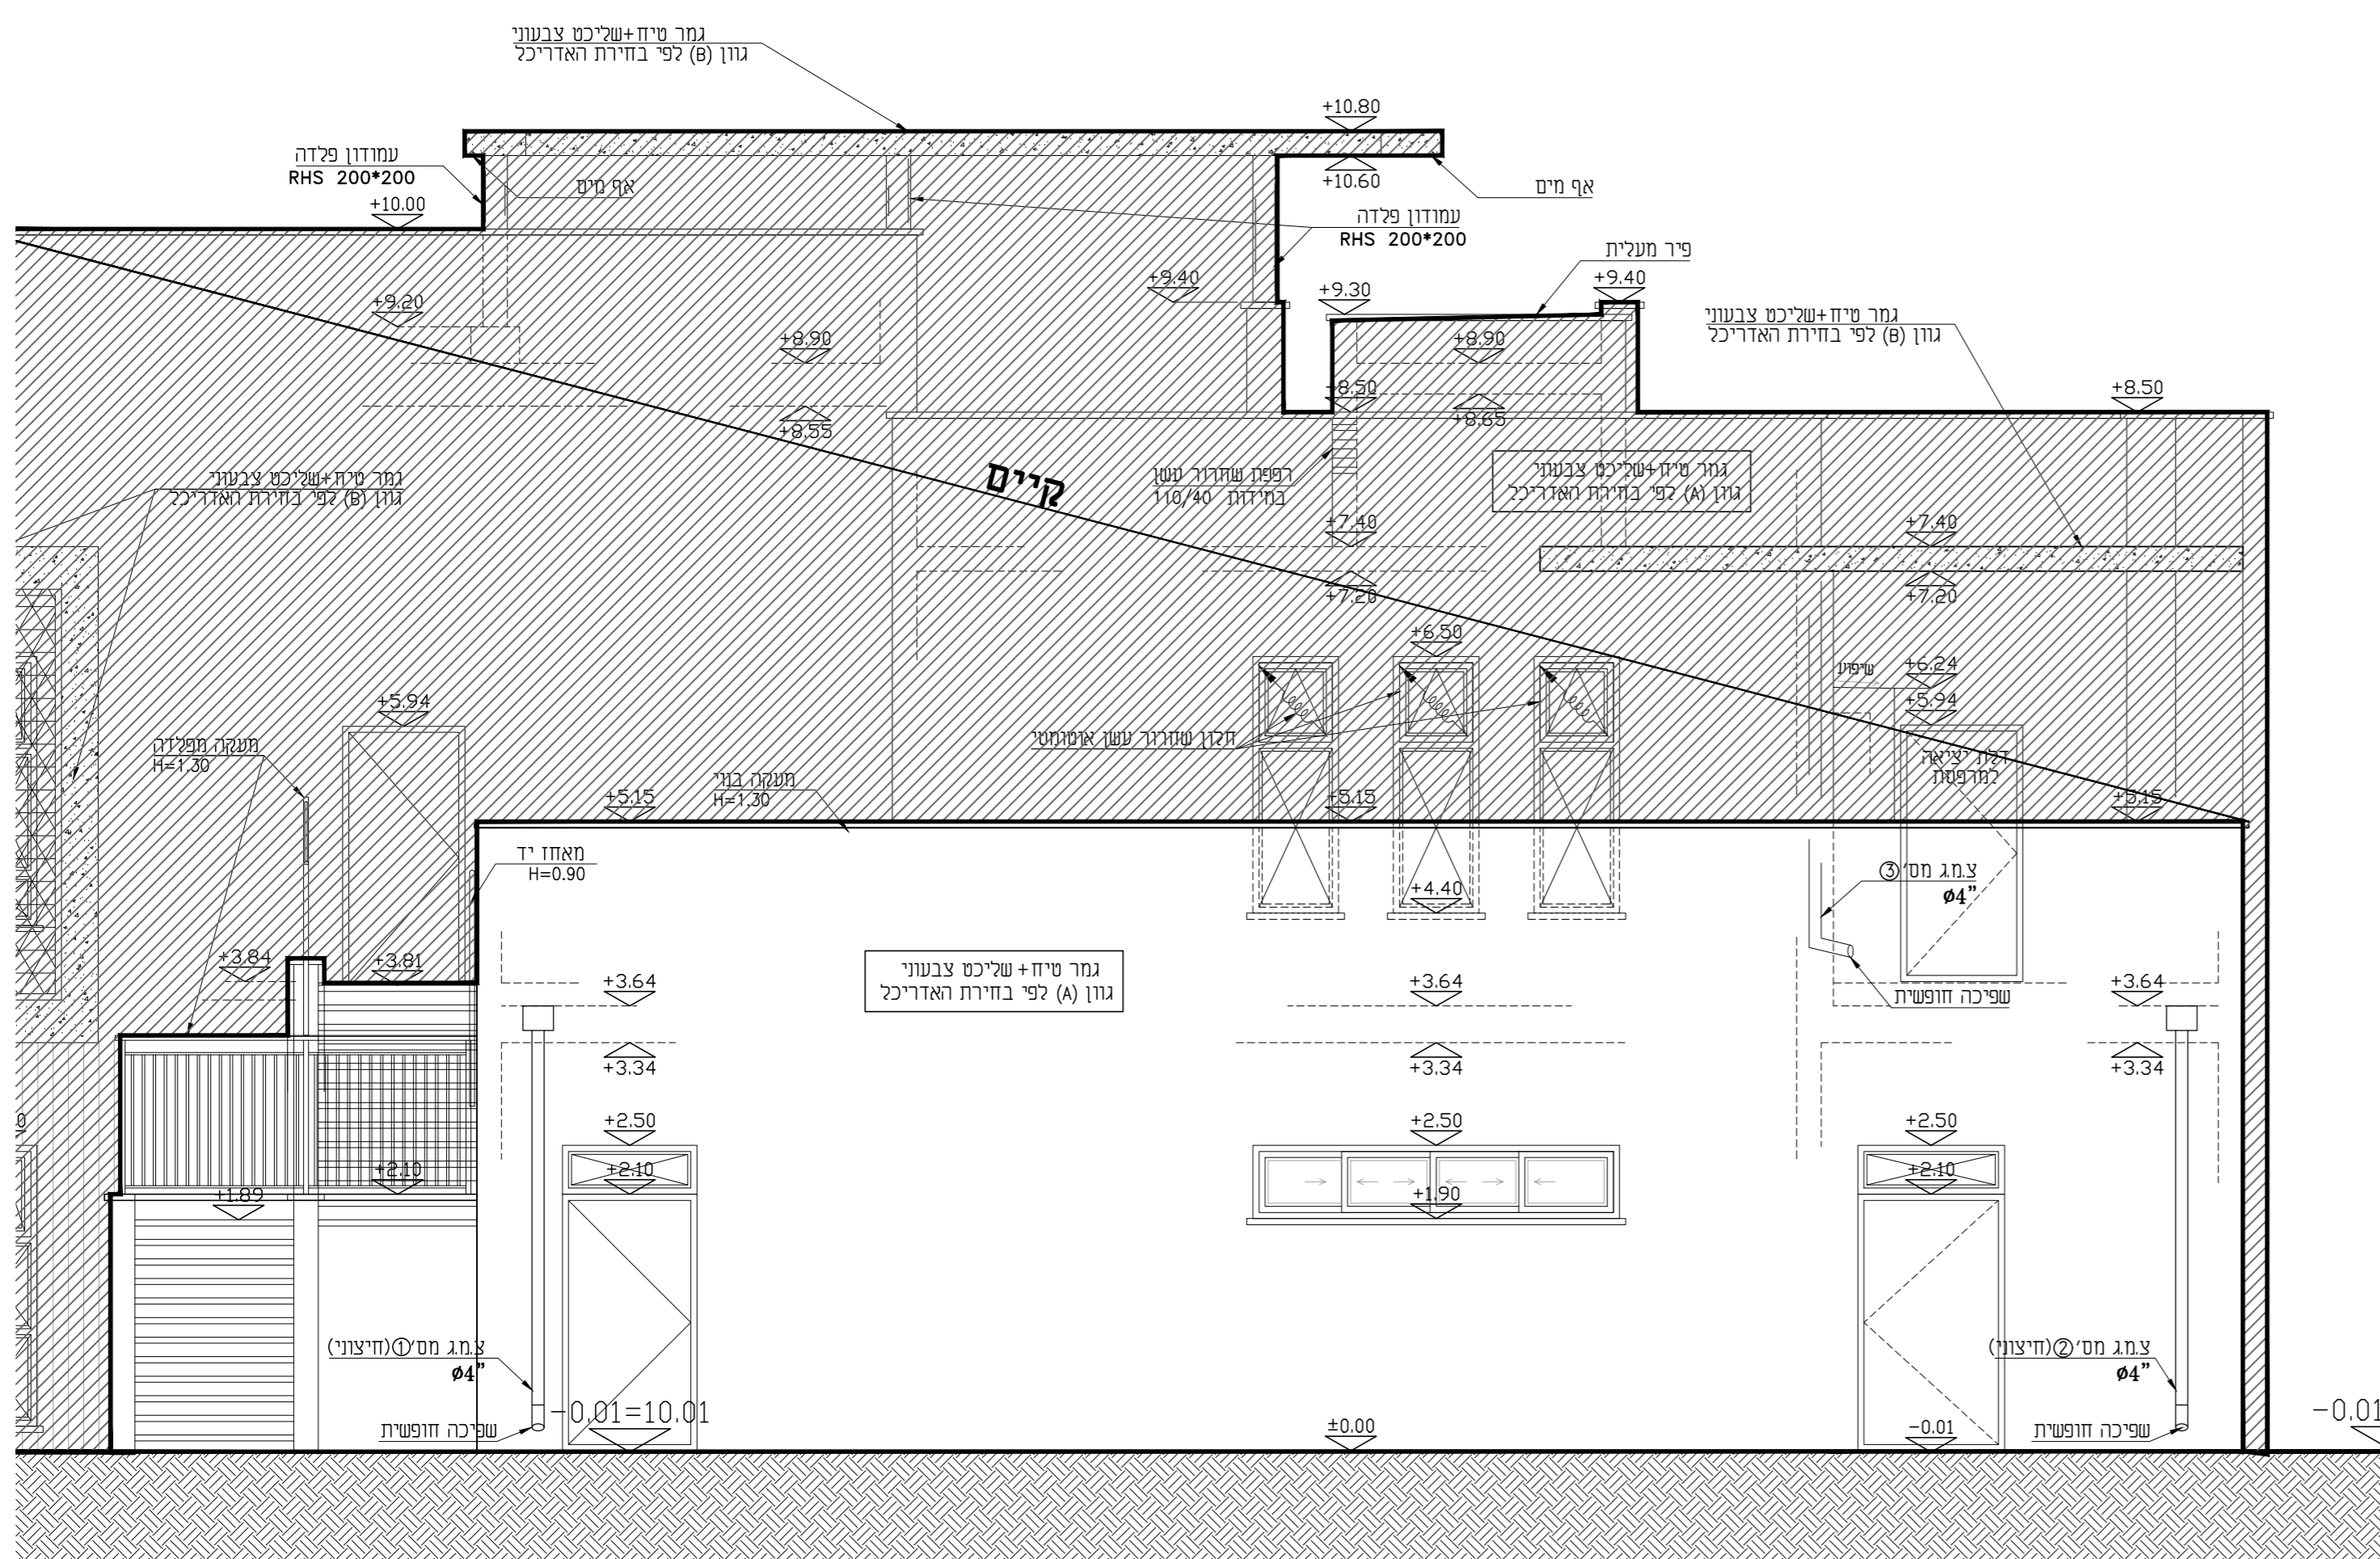

חזית מזרחית

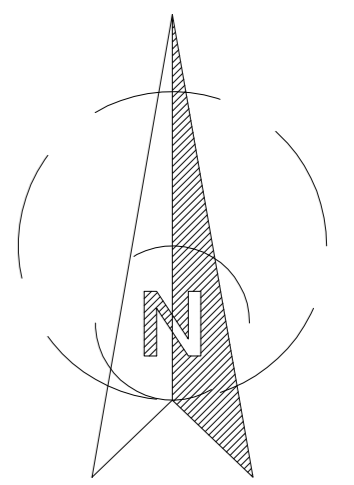

תאריך:	תפוצה:	כמות:

תאריך:	שינויים:	מהדורה:

הערות כלליות:
 - המבצע אחראי לבדיקת המידות והתאמתן במקום.
 - בכל מקרה של ספק, טעות או אי התאמה יש לפנות למתכנן.
 - אין לבצע מידות ע"פ מדידה מהשרטוט.
 - חומרי גמר ואביזרי פרזול יורכבו לאחר אישור המתכנן.
 - אין לעשות כל שימוש בתכנית זו או ברעיונות הגלומים בה ללא אישור בכתב מהמתכנן.
 - מהנדס ו/או יועץ אשר שמו רשום מעל שם האדריכל בתכנית זו נושא לבדו באחריות המקצועית והחוקית לתכנית.

פרויקט: מקווה - מגרש 203 - נהריה

נושא: חזית צפונית + חזית מזרחית

לביצוע	למכרז 12.05.2025	לאישור	לעיון
--------	---------------------	--------	-------

מזמין:	מס' גליון:	מהדורה:
ע. נהריה	PE-03	02
אדריכל אחראי:	מבקר:	
עיסאם ח'טיב	סלאם נג'מי	
קנה מידה:	מס' עבודה:	קובץ:
1:50	65/015	DA-65015-21

 **DATUM Eng Ltd**
 Engineering Services And Consulting

Tel: 04-6419957 | Fax: 04-6411646 | Kfar Kana 16930 | P.O.Box: 132
 E.Mail: Datum@datum-eng.com