



**חזית דרומית**

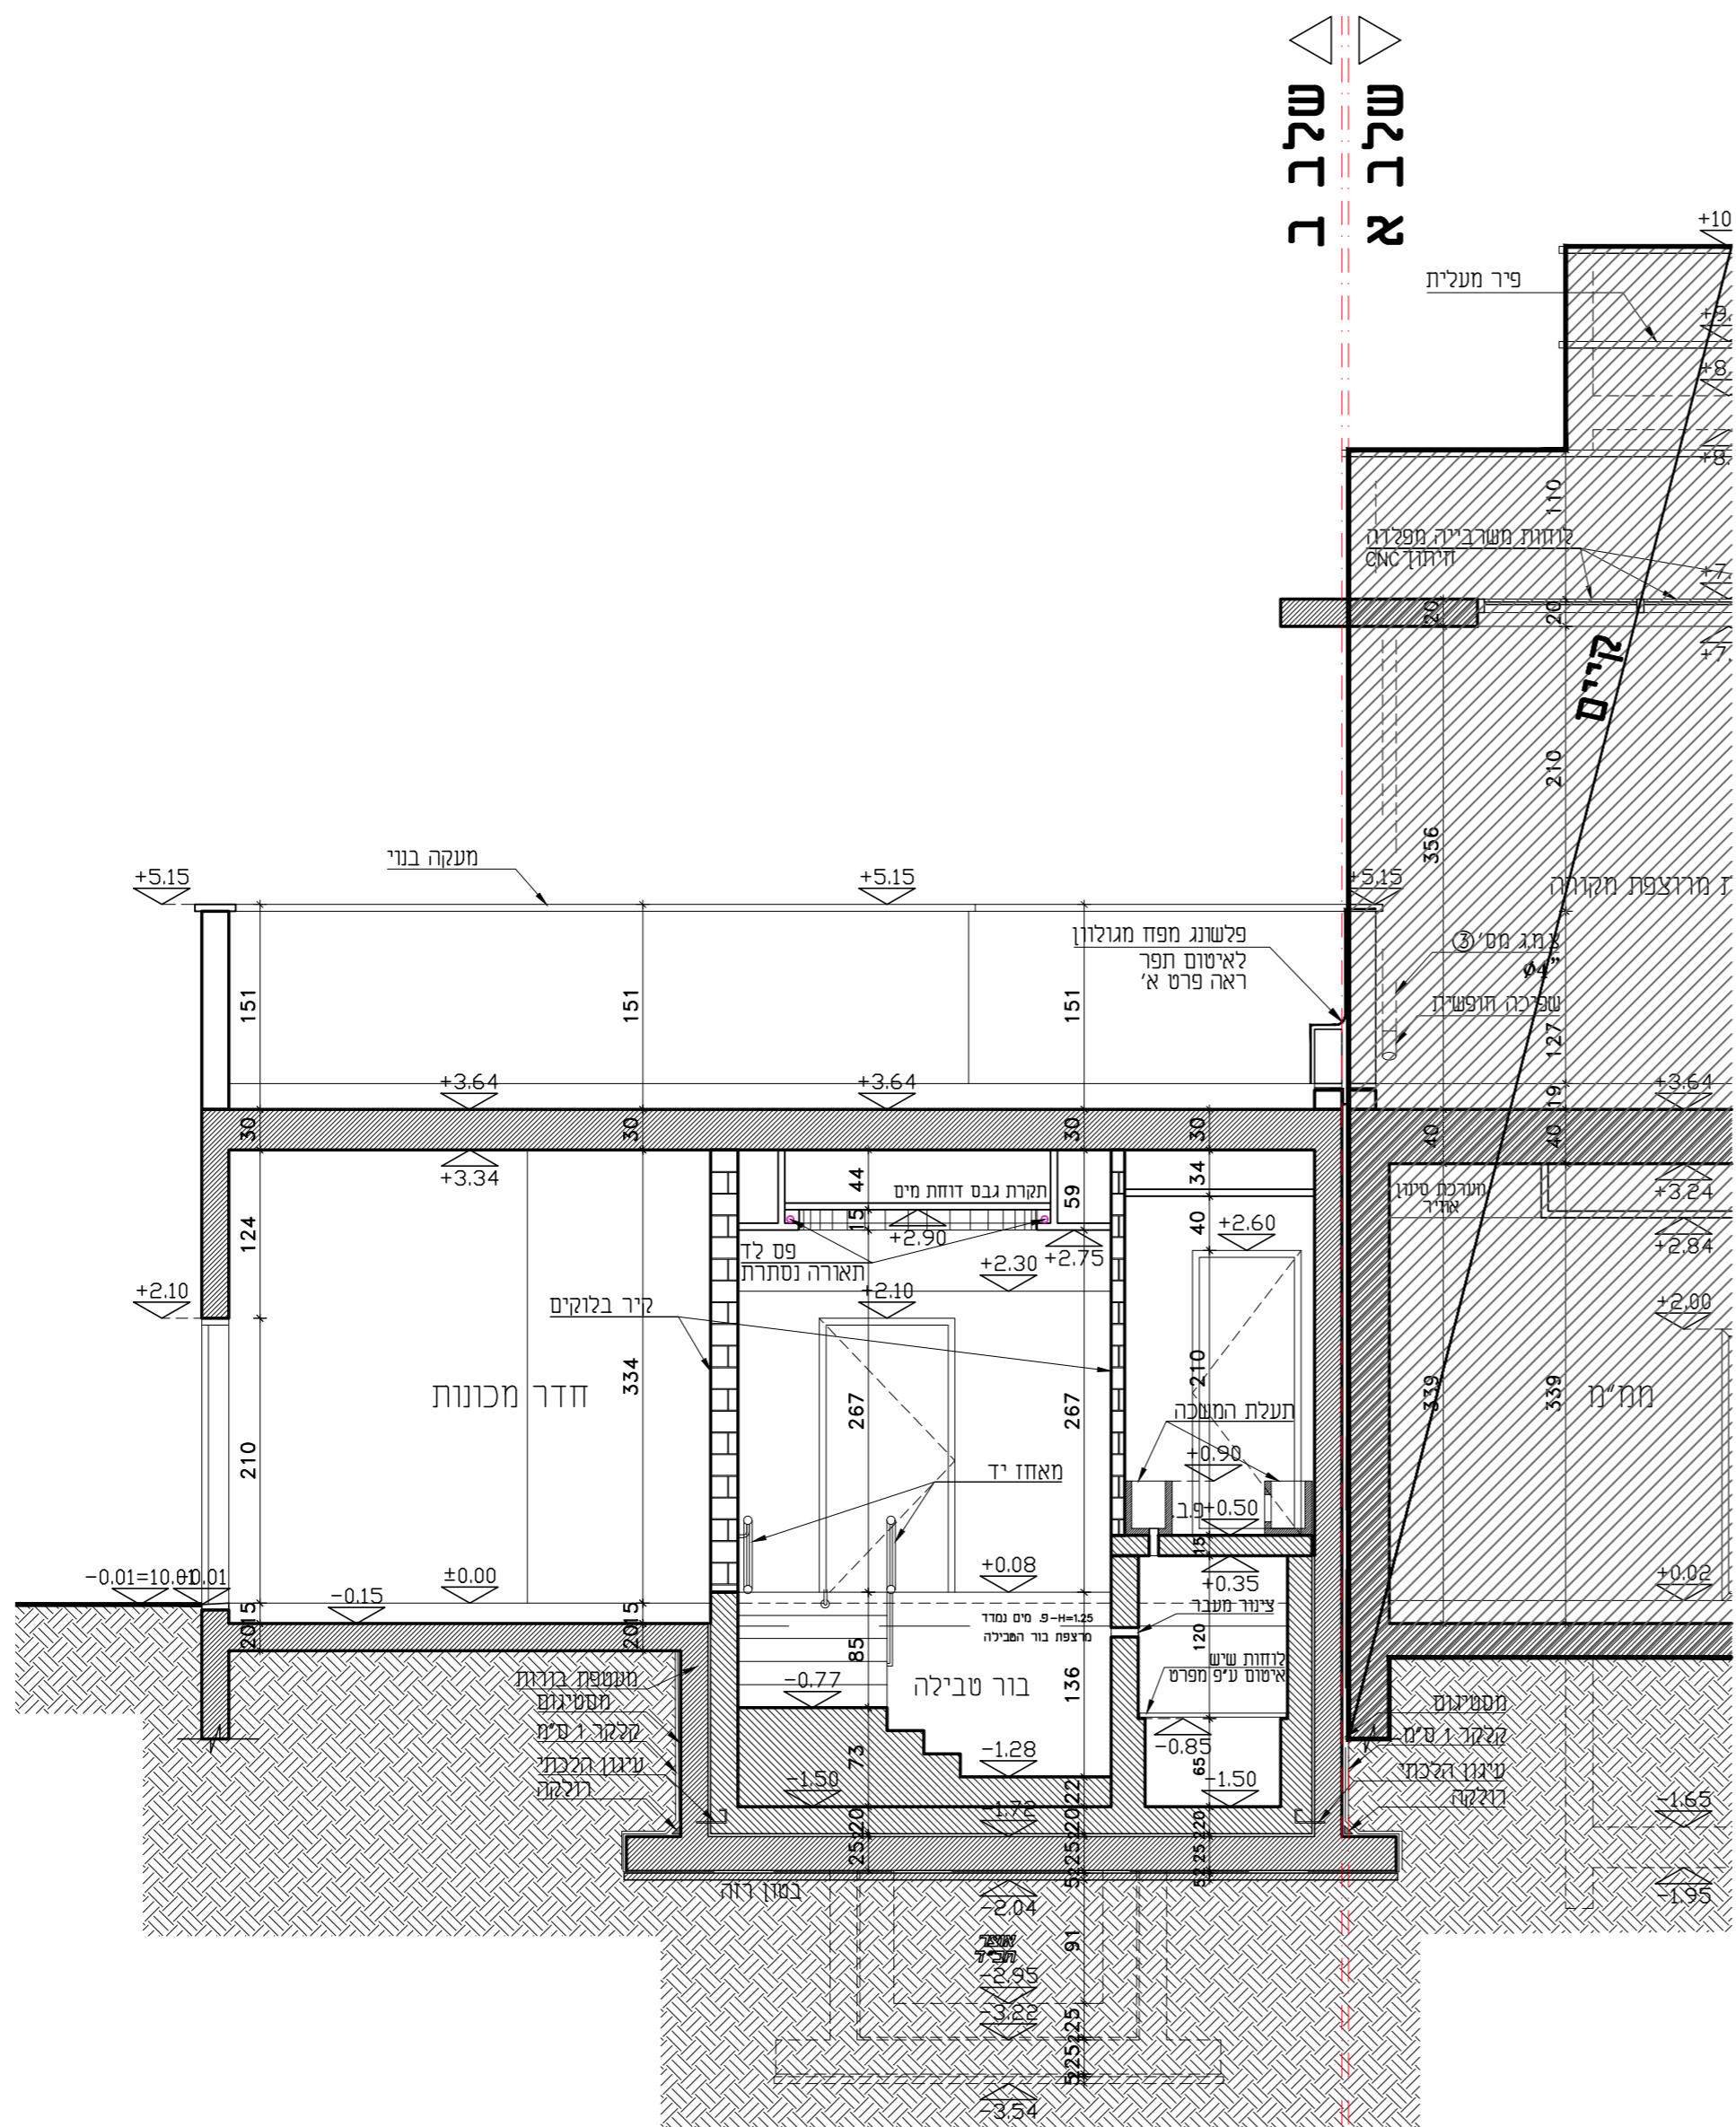

**חתך ה-ה**

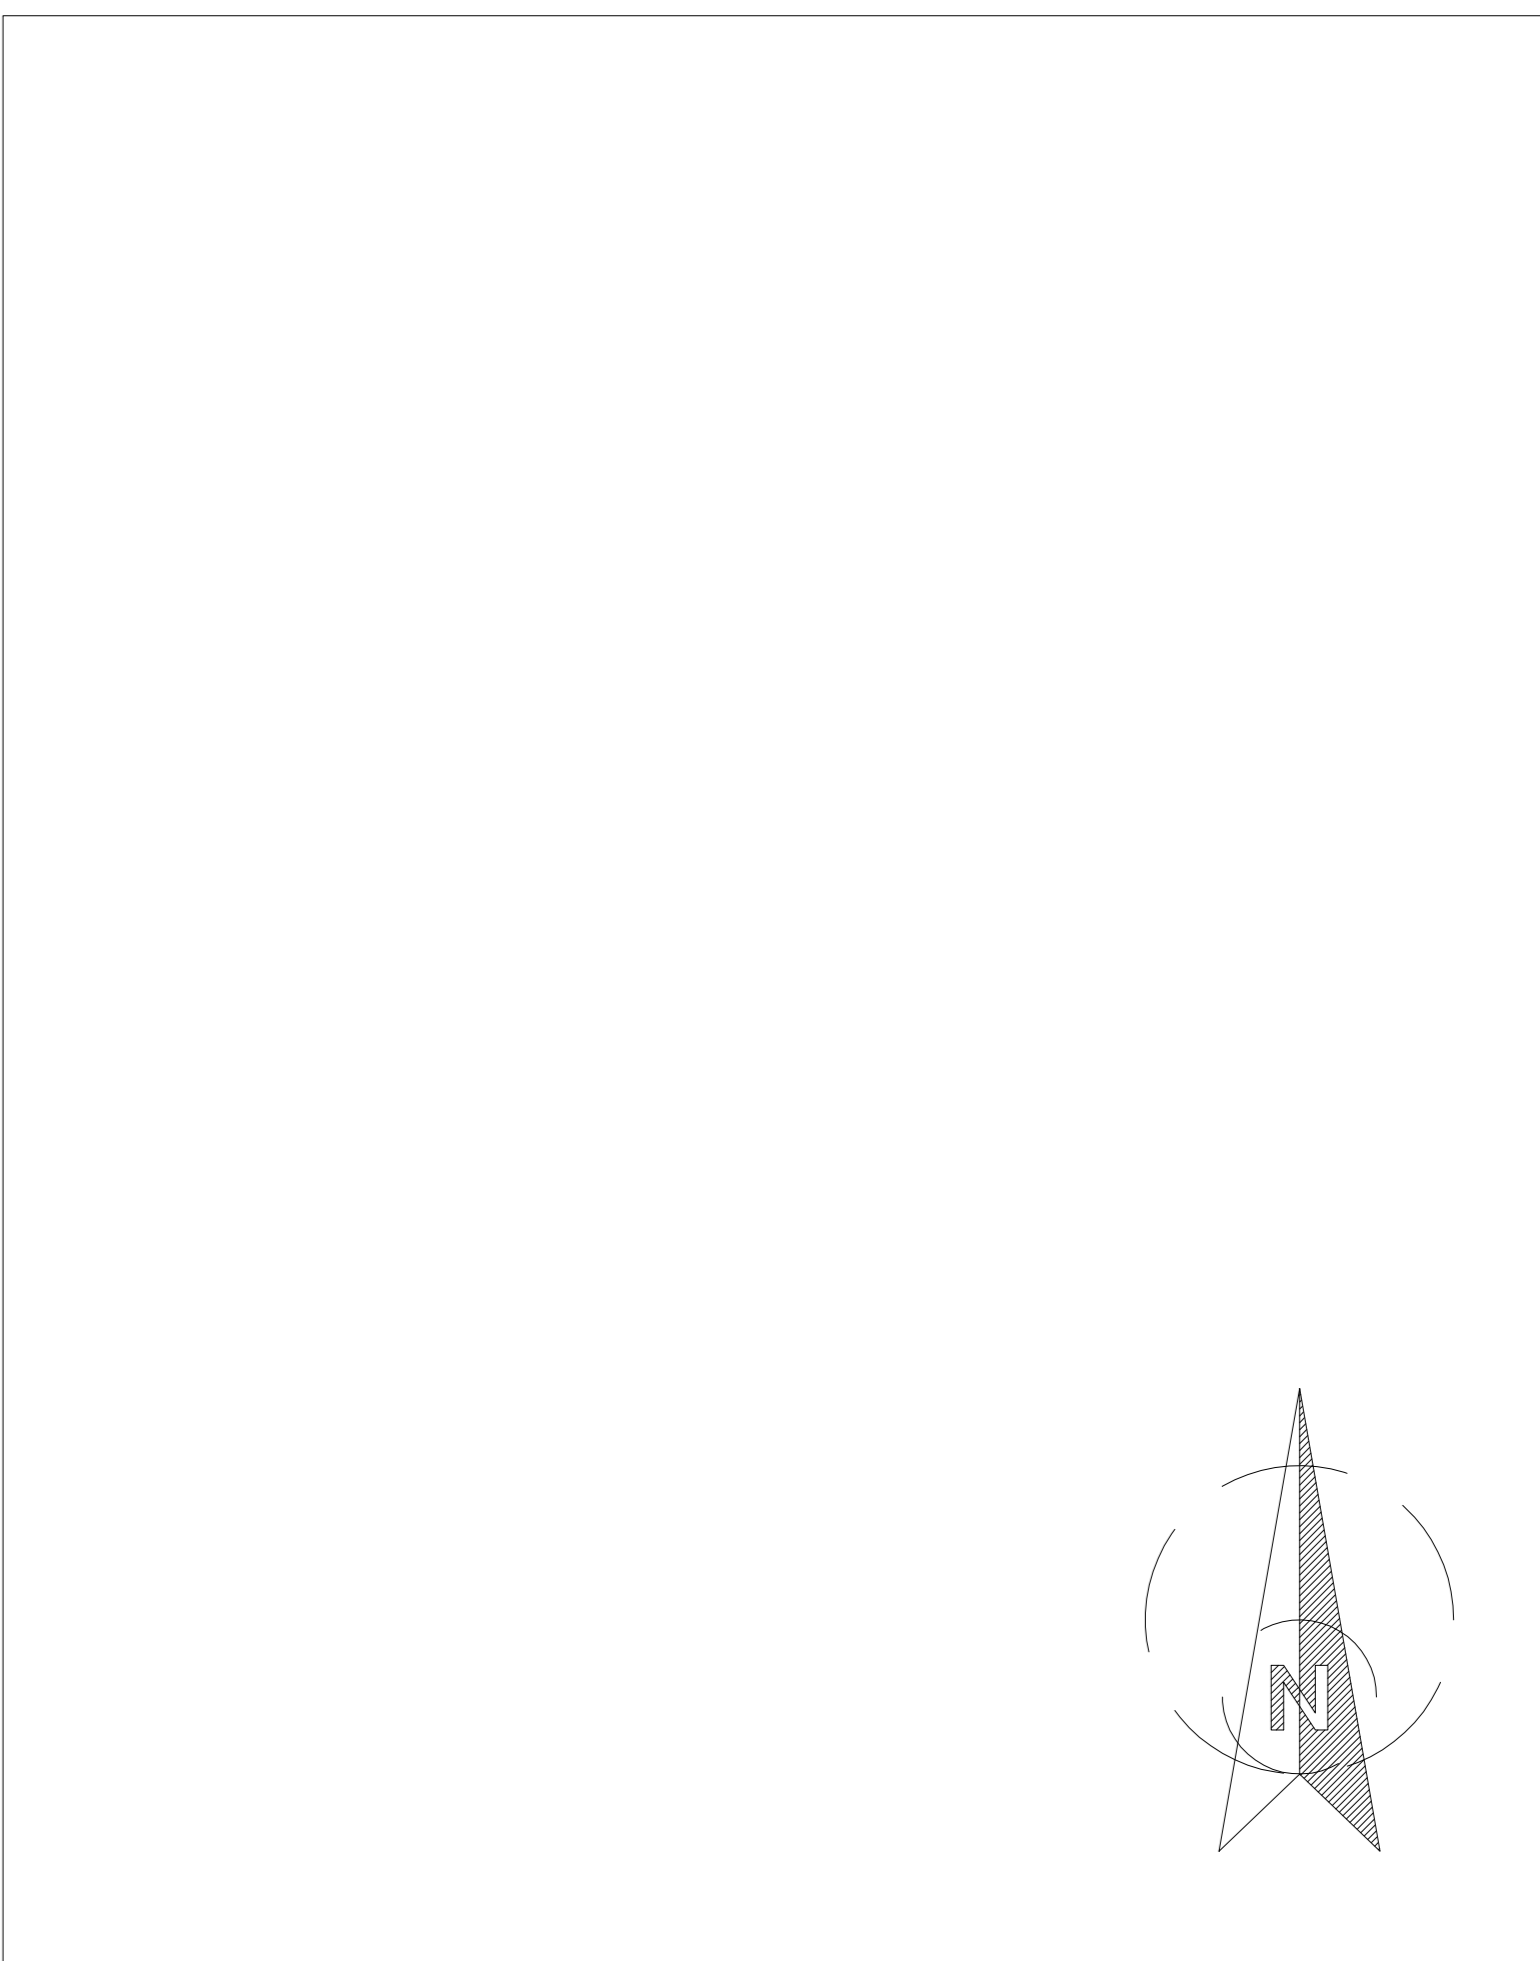

תאריך:	תפוצה:	כמות:

תאריך:	שינויים:	מהדורה:
12.05.2025	- עדכון עמדת כיבוי אש בקומה א' - שינוי חתך עמודים ל 15,16 ל 50/50 - עדכון פתחי מיווג אוויר	03

הערות כלליות:  
 - המבצע אחראי לבדיקת המידות והתאמתן במקום.  
 - בכל מקרה של טפא, טעות או אי התאמה יש לפנות למתכנן.  
 - אין לבצע מידות ע"פ מדידה מהשרטוט.  
 - חומרי גמר ואביזרי פרזול יורכבו לאחר אישור המתכנן.  
 - אין לעשות כל שימוש בתכנית זו או ברעיונות הגלומים בה ללא אישור בכתב מהמתכנן.  
 - מהנדס ו/או יועץ אשר שמו רשום מעל שם האדריכל בתכנית זו נושא לבדו באחריות המקצועית והחוקית לתכנית.

פרויקט: מקוואה - מגרש 203 - נהריה

נושא: חזית דרומית + חתך ה-ה

לביצוע	למכרז 12.05.2025	לאישור	לעיון
--------	---------------------	--------	-------

מזמין:	מס' גליון:	מהדורה:
ע. נהריה	PE-04	03
אדריכל אחראי:	מבקר:	
עיסאם ח'טיב	סלאם נג'מי	
קנה מידה:	מס' עבודה:	קובץ:
1:50	65/015	DA-65015-21


**DATUM Eng Ltd**  
 Engineering Services And Consulting  
 Tel: 04-6419957 | Fax: 04-6411646 | Kfar Kana 16930 | P.O.Box: 132  
 E.Mail: Datum@datum-eng.com