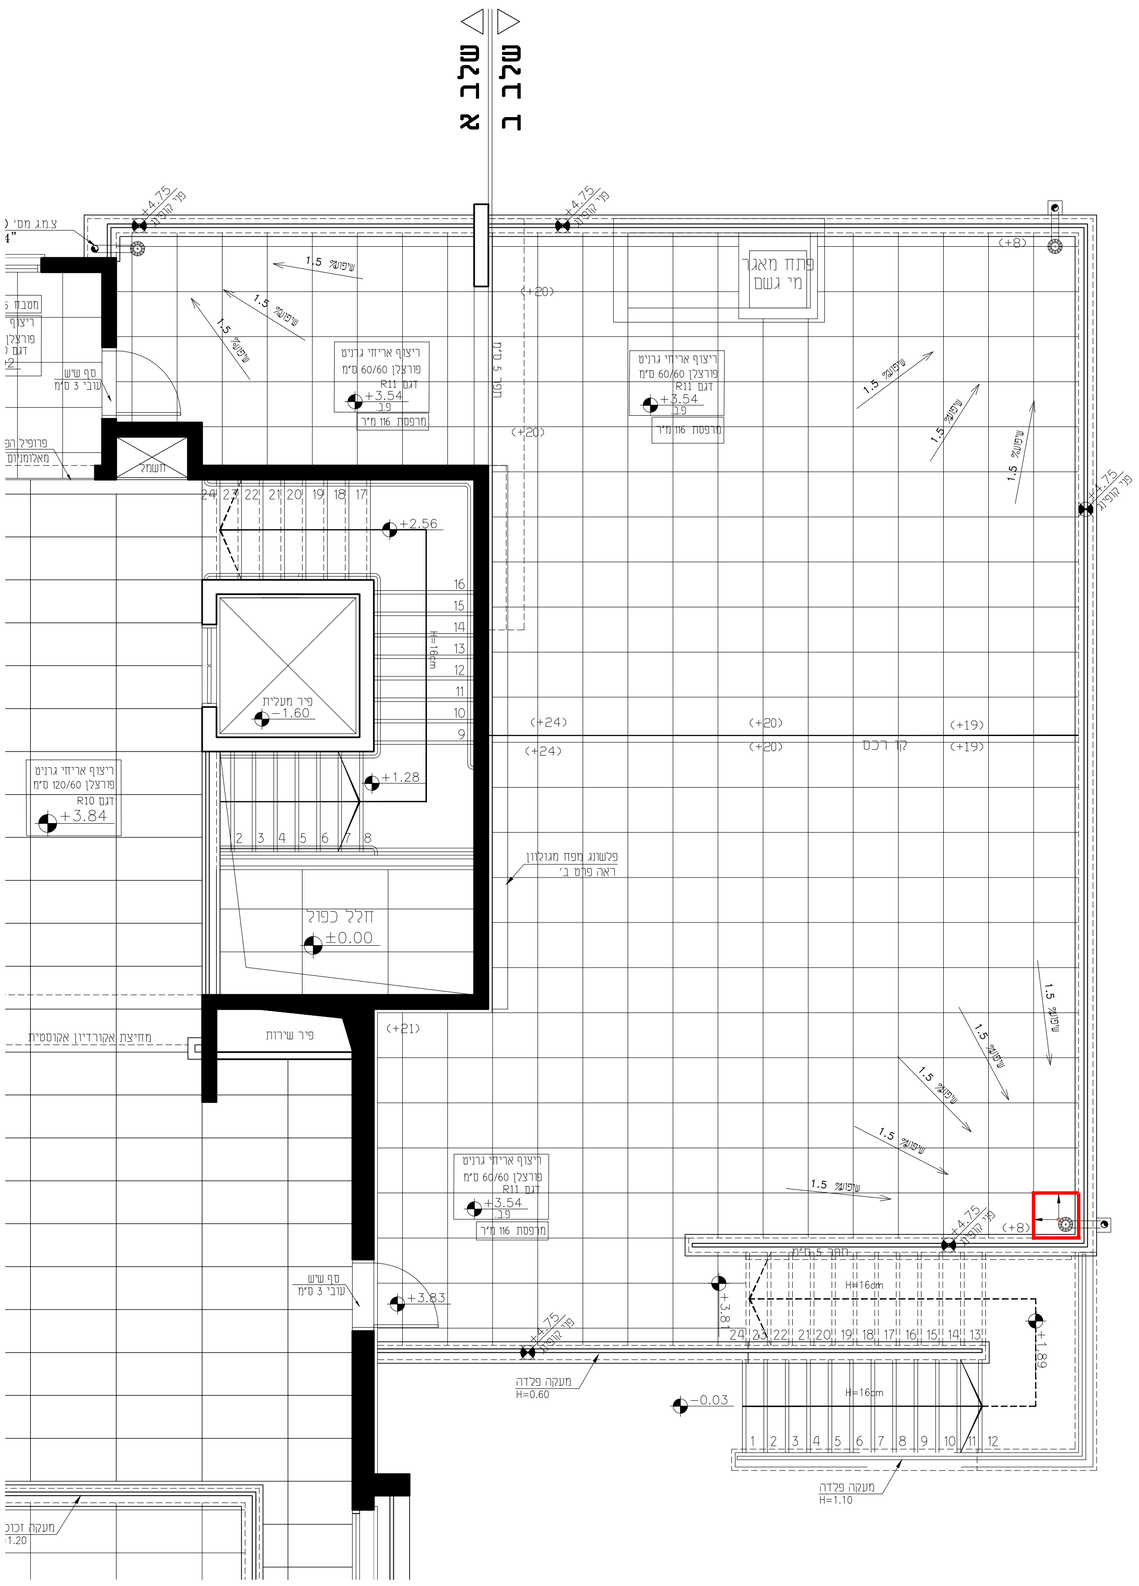

מקרא

נק' התחלה	
ריצוף אריחי גרניט פורצלן 30/30 ס"מ R11	
ריצוף אריחי גרניט פורצלן 60/60 ס"מ R10	
ריצוף אריחי גרניט פורצלן 60/60 ס"מ R11	
ריצוף אריחי גרניט פורצלן 120/60 ס"מ R10	

תאריך:	תפוצה:	כמות:

תאריך:	שינוים:	מהדורה:

הערות כלליות:
- המבצע אחראי לבדיקת המידות והתאמתן במקום.
- בכל מקרה של ספק, טעות או אי התאמה יש לפנות למתכנן.
- אין לבצע מידות ע"פ מדידה מהשרטוט.
- חומרי גמר ואביזרי פרזול יורכבו לאחר אישור המתכנן.
- אין לעשות כל שימוש בתכנית זו או ברעיונות הגלומים בה ללא אישור בכתב מהמתכנן
- מהנדס ו/או יועץ אשר שמו רשום מעל שם האדריכל בתכנית זו נושא לבדו באחראיות המקצועית והחוקית לתכנית.

פרויקט:

מקווה - מגרש 203-

נהריה

נושא:

תכנית ריצוף קומה א'

לעיון	לאישור	למכרז 12.05.2025	לביצוע

מזמין:	מס' גליון:	מהדורה:
ע. נהריה	PF-08	01

אדריכל אחראי:	מבקר:
עיסאם ח'טיב	סלאם נג'מי

קנה מידה:	מס' עבודה:	קובץ:
1:50	65/015	DA-65015-21

DATUM Eng Ltd
Engineering Services And Consulting
Tel: 04-6419957 | Fax: 04-6411646 | Kfar Kana 16930 | P.O.Box: 132
E.Mail: Datum@datum-eng.com