 

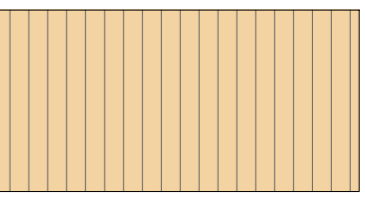
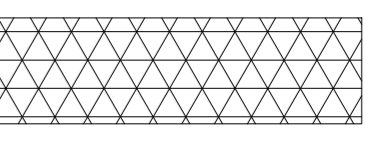
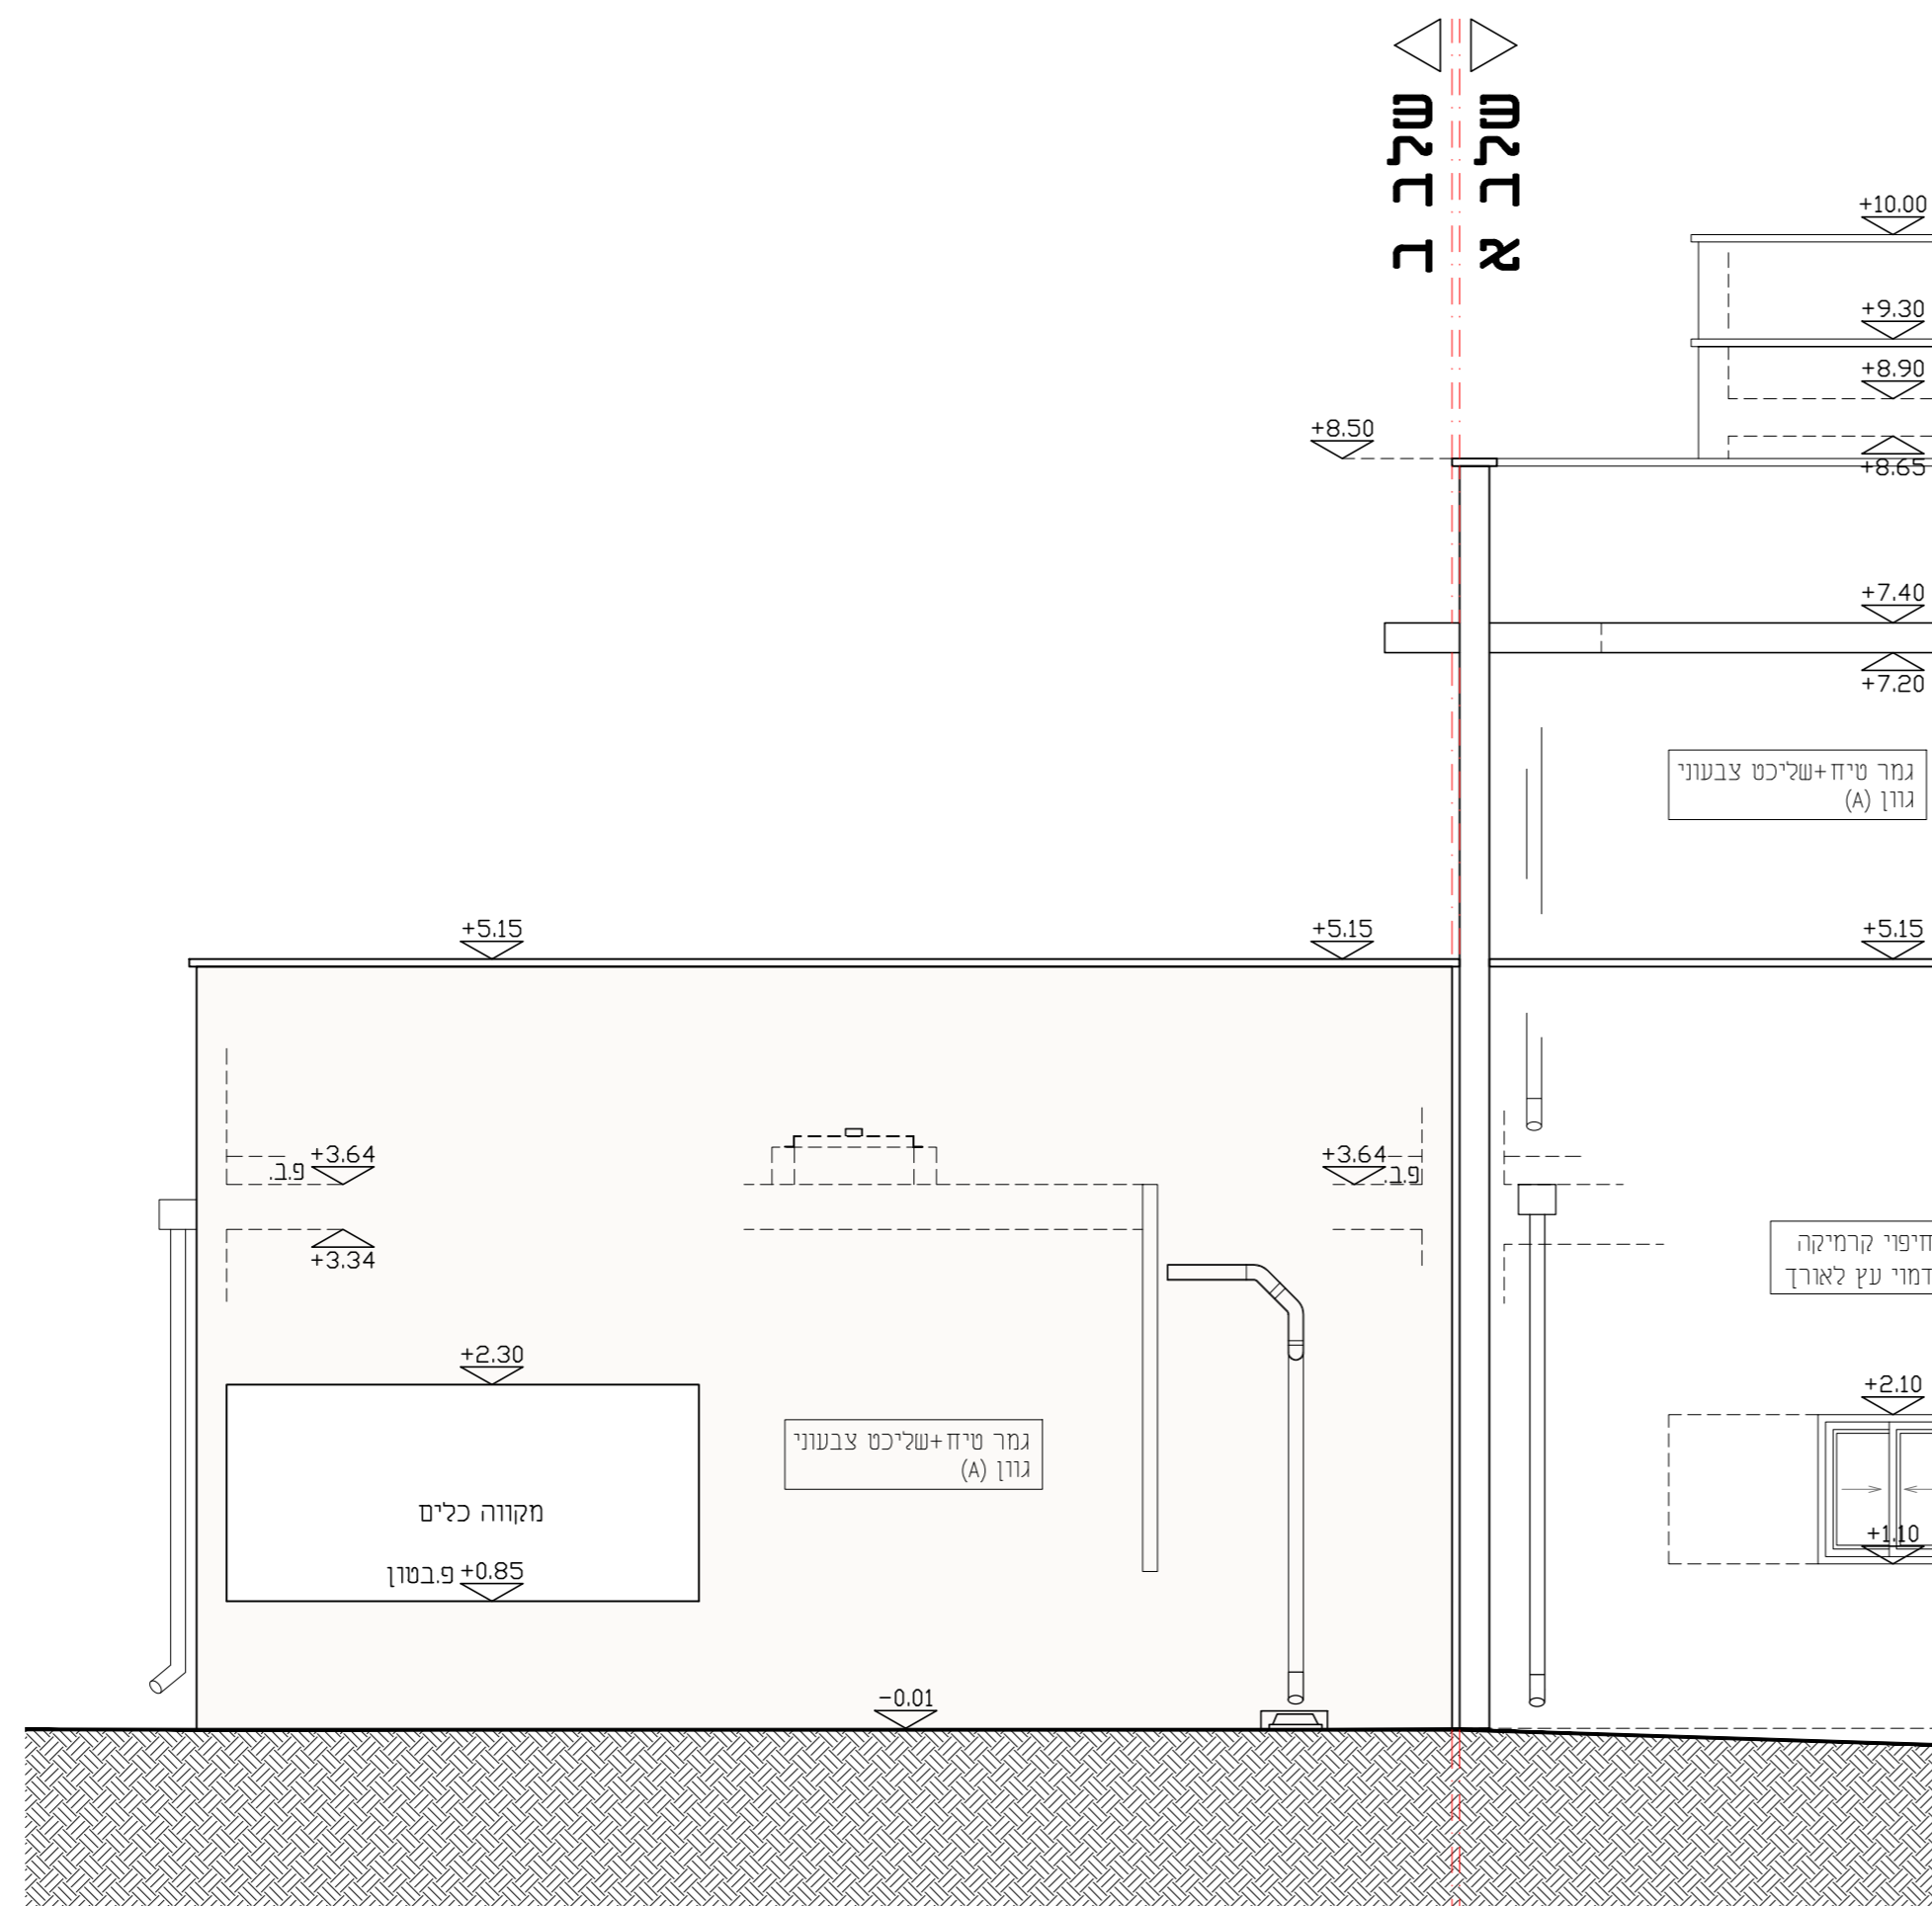
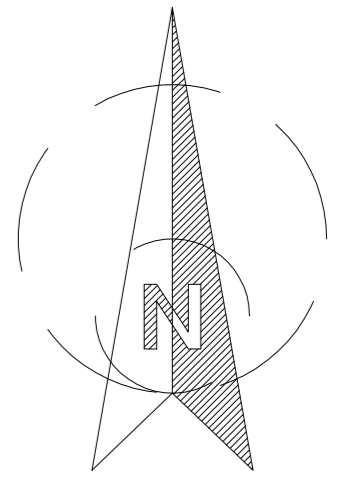



# מקרא

גמר טיח+שליכט צבעוני גוון שמנת דגם swan lake-0021p	
גמר טיח+שליכט צבעוני גוון אפור כהה דגם revealing mystery-1532D	
חיפוי קרמיקה דמוי עץ לאורך	
משרבייה מפלדה חיתוך CNC	



## חזית צפונית

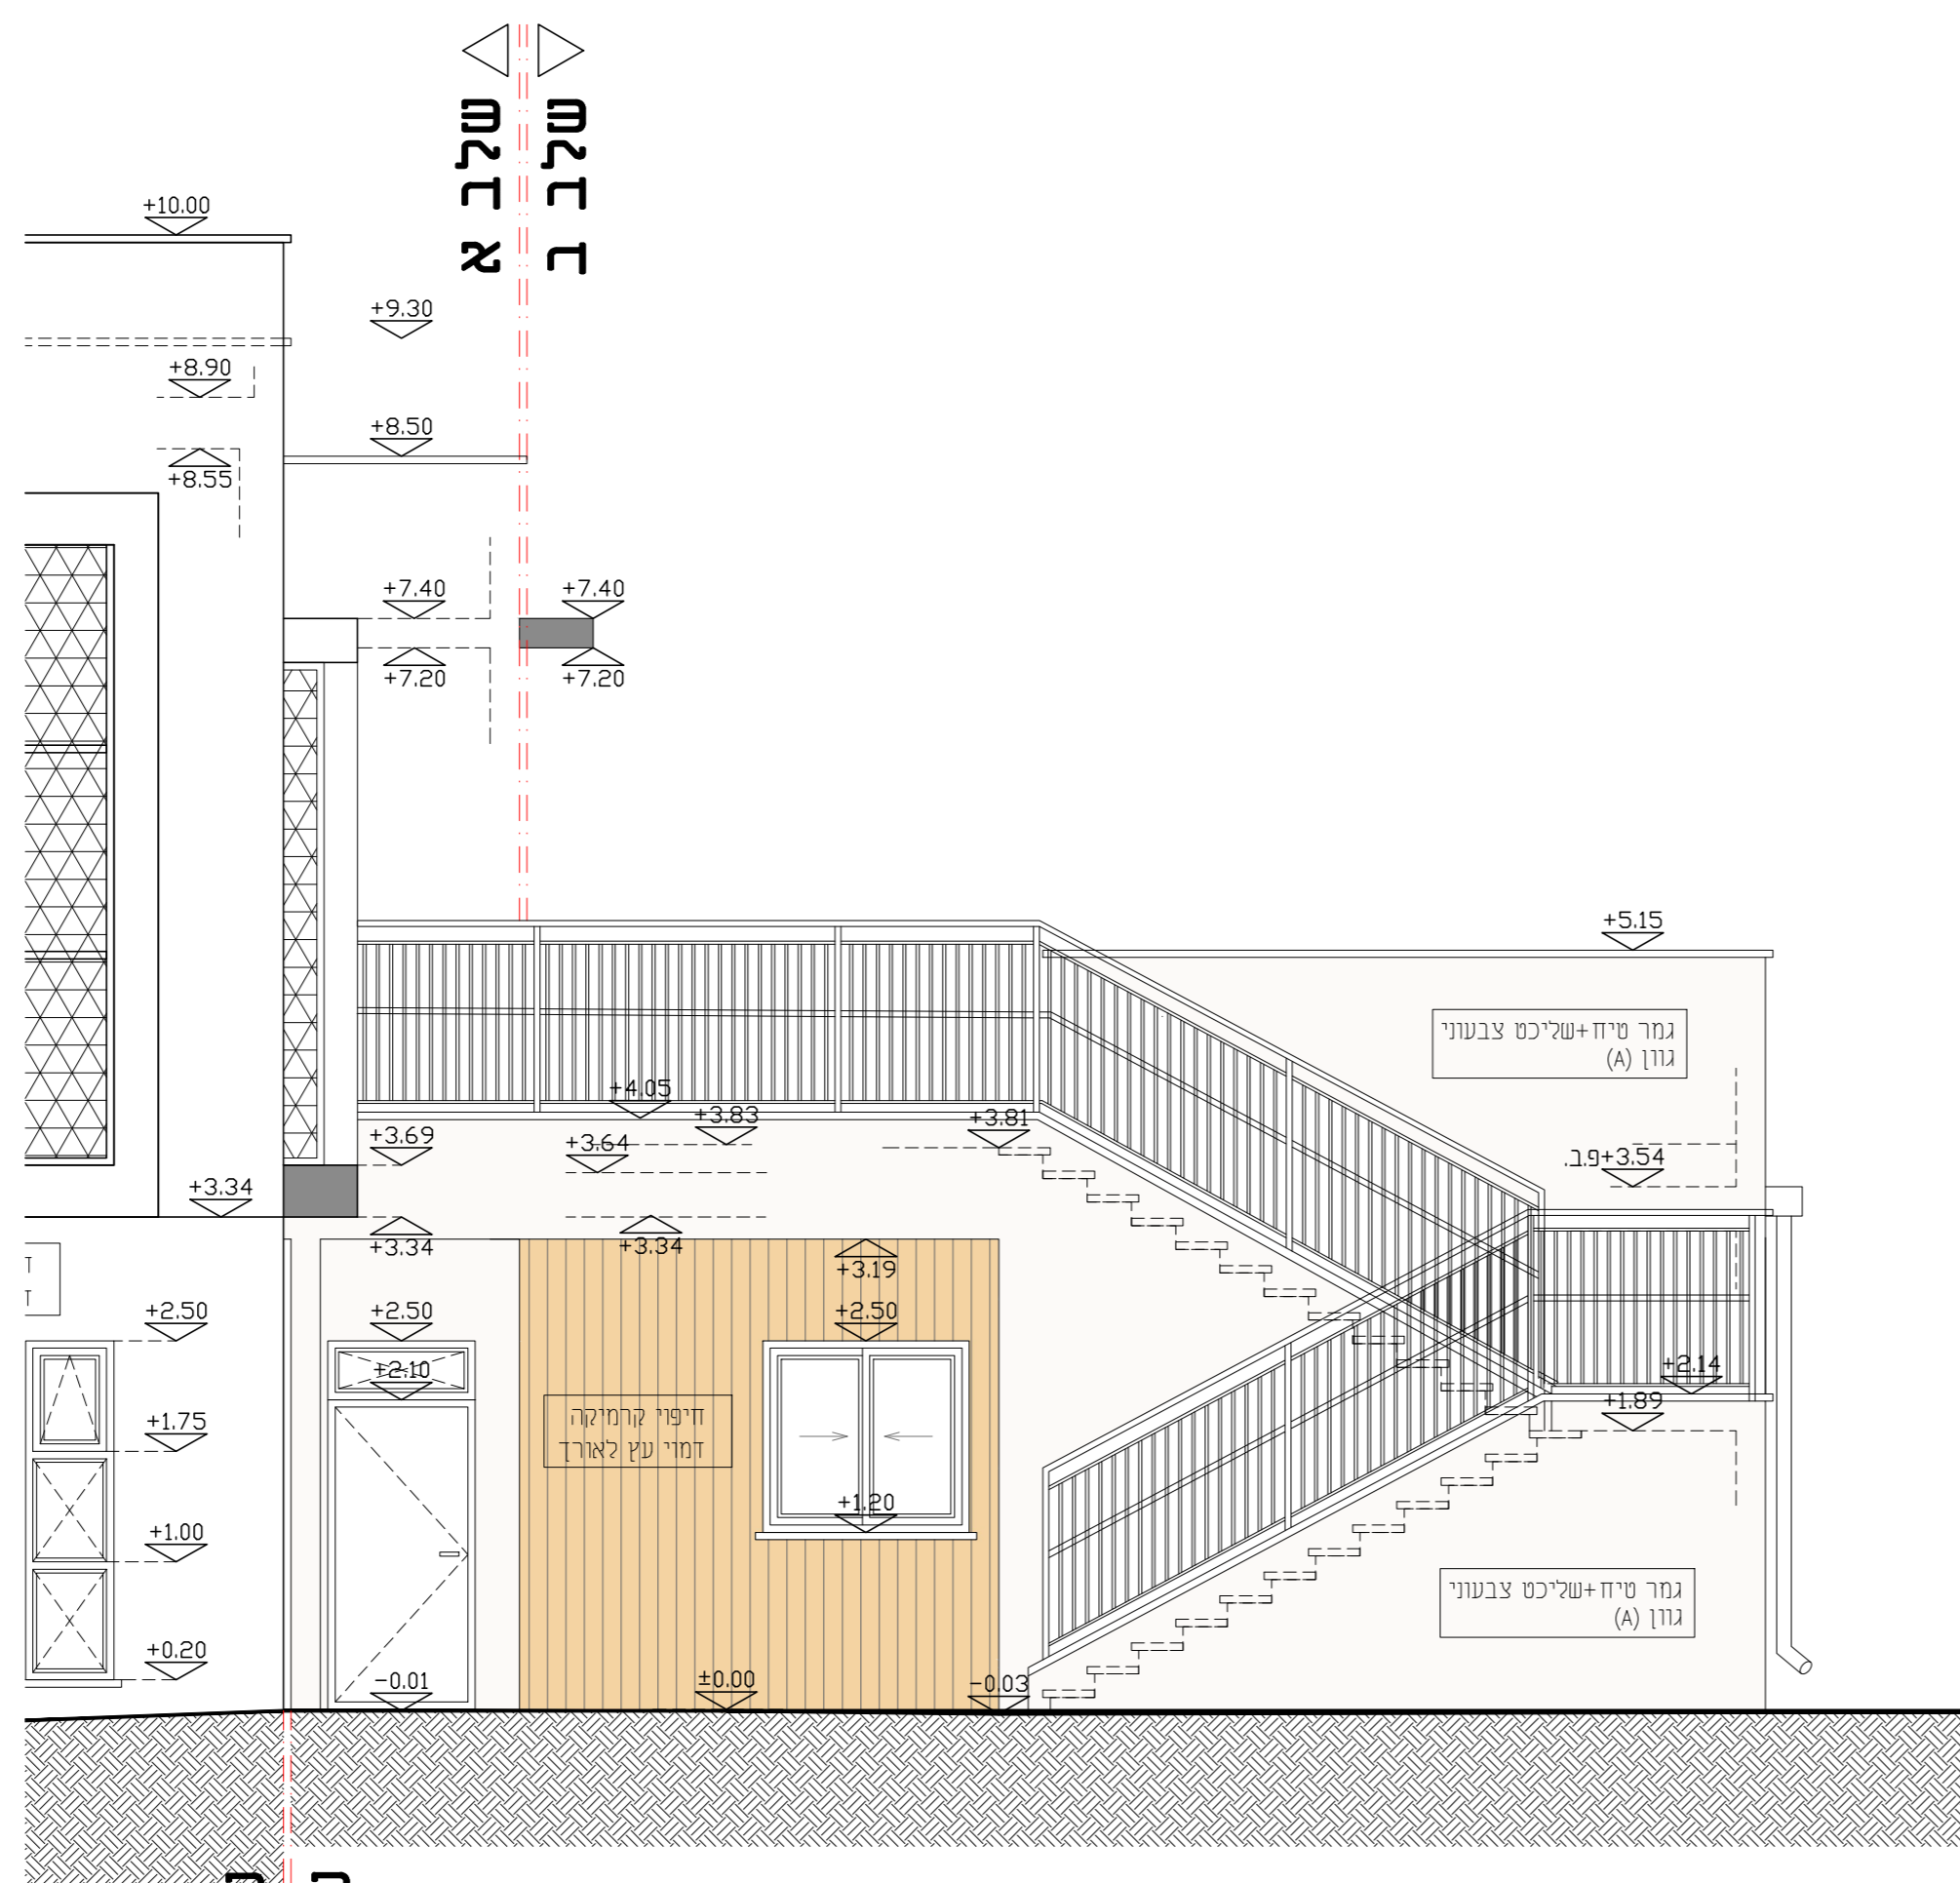שלב א  
שלב ב



## חזית דרומית

שלב א  
שלב ב

תאריך:	תפוצה:	כמות:

תאריך:	שינויים:	מהדורה:

הערות כלליות:  
 - המבצע אחראי לבדיקת המידות והתאמתן במקום.  
 - בכל מקרה של ספק, טעות או אי התאמה יש לפנות למתכנן.  
 - אין לבצע מידות ע"פ מדידה מהשרטוט.  
 - חומרי גמר ואביזרי פרזול יורכבו לאחר אישור המתכנן.  
 - אין לעשות כל שימוש בתכנית זו או ברעיונות הגלומים בה ללא אישור בכתב מהמתכנן.  
 - מהנדס ו/או יועץ אשר שמו רשום מעל שם האדריכל בתכנית זו נושא לבדו באחריות המקצועית והחוקית לתכנית.

פרויקט:

מקווה - מגרש 203-

נהריה

נושא:

חזית צפונית + חזית דרומית

לביצוע	למכרז	לאישור	לעיון
12.05.2025			

מזמין:	מס' גליון:	מהדורה:
ע. נהריה	PE-10	01
אדריכל אחראי:	מבקר:	
עיסאם ח'טיב	סלאם נג'מי	
קנה מידה:	מס' עבודה:	קובץ:
1:50	65/015	DA-65015-21



**DATUM Eng Ltd**  
Engineering Services And Consulting

Tel: 04-6419957 | Fax: 04-6411646 | Kfar Kana 16930 | P.O.Box: 132  
E-Mail: Datum@datum-eng.com