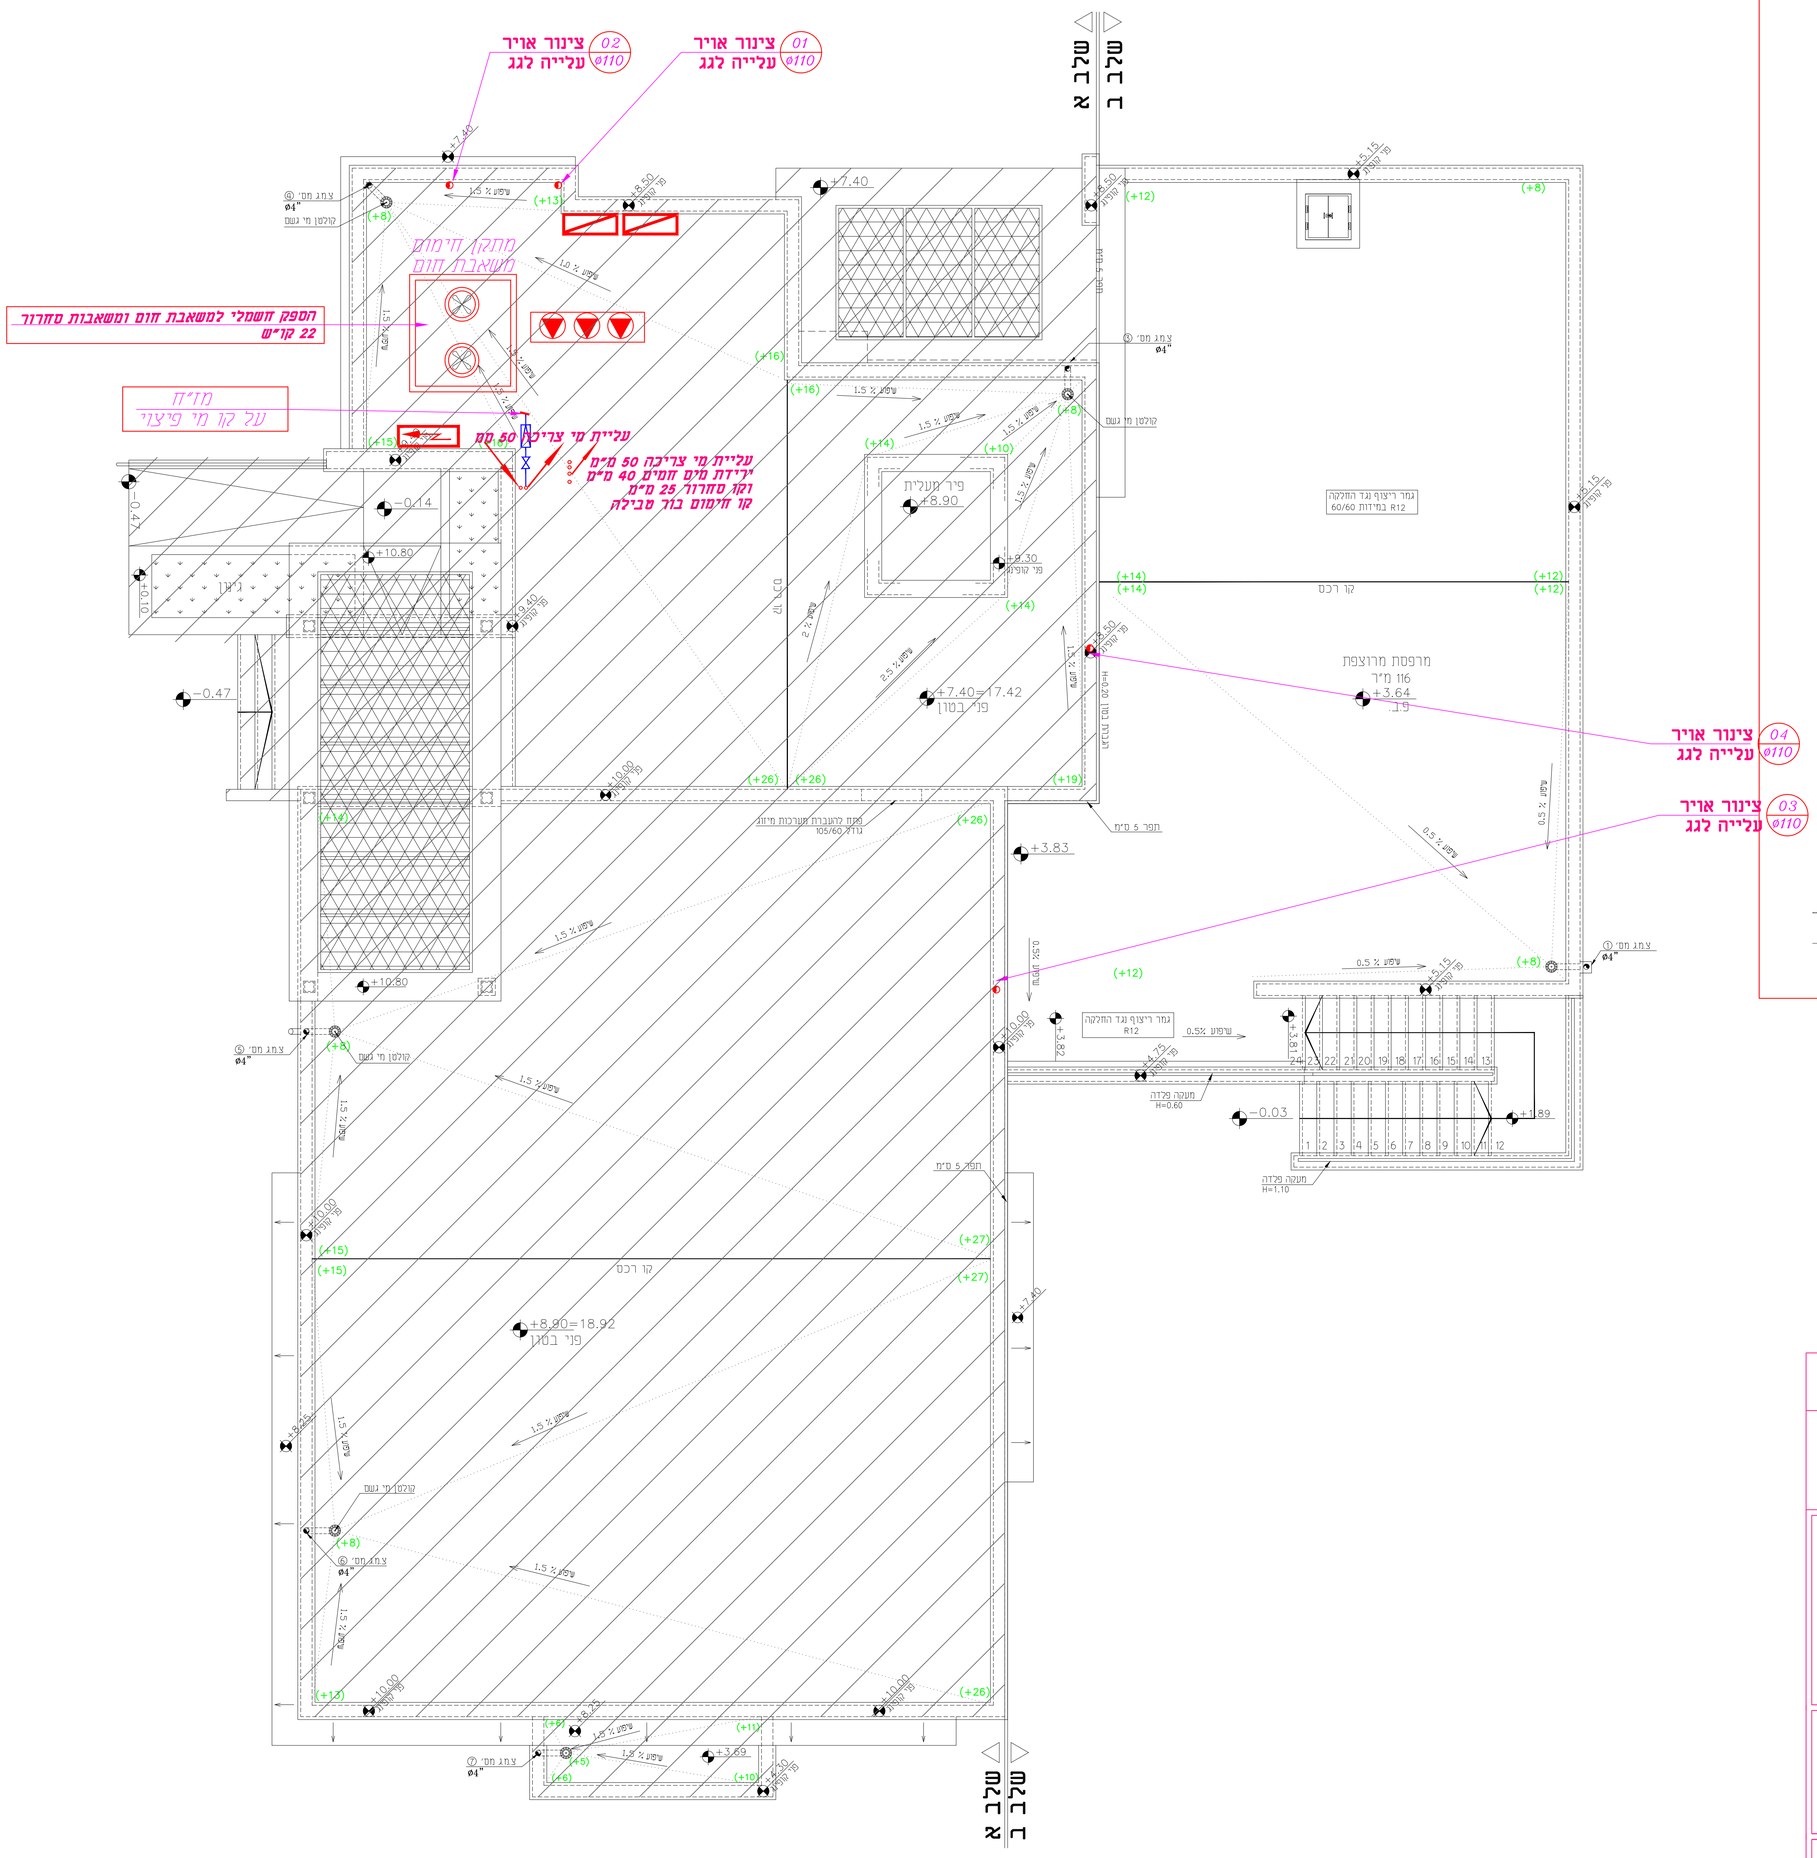


## הערות

שיפוע כל צנרת הדלוחין יהיו 2.0%

1. חיבור לקו ביוב עירוני ולקו מים עירוני יבוצע בתאום ואישור הרשות המקומית.
2. צנור ביוב מונחת בקרקע מתחת לבנין ומתחת למשתחי בטון תהיה מ-H.P.D.E. "גברים" עם שטיפת בטון מזוין ס10 מ"מ סביב לצינור.
3. שינויים בכיוון הזרימה מאוכית לאופקית יעשו באמצעות קולטן בקומת הקרקע, הכולל שתי ברכים בגוון 45 מעלות כל אחת.
4. כל צנרת הביוב בקוטר ס110 מ"מ תהיה מ.H.P.D.E. לרבות הספחים והביקורות.
5. על קולטן מקומות הבנין מותקנו "עין בקורת" או "קטע בקורת" מעל הרצפה לפני הירידה לקרקע, כל שתי קומות ובקומה עליונה.
6. צנרת דלוחין בקוטר 40-50 מ"מ תהיה מפוליפרופילן.
7. צנורות מים קרים וחמים לבצע מצינורות יהיו מסוג Multigol/s.p.
8. גובה המכסים יתואם סופית עם הפיתוח המכסים בתוך שטח כביש יהיה מכסה ב.ב.כ. והשאר ב.ב.בגוני

## מקרא ביוב:

- קבו — קופסת ביקורת נופלת מכסה פל"ז
- קב — קופסת ביקורת מכסה פל"ז
- מחסום רצפה מכסה פל"ז
- קופסת ביקורת — קב / ø4/2"
- מחסום תופי — מ.ת. / ø4/2"
- מחסום רצפה — מ.ר. / ø4/2"
- צנור דלוחין ואוויר — 01 / צ.ש + א"ø4 / +עין בקורת
- עלית צנרת בתוך תקרה של הקומה
- עלית צנרת מקומי (לא עובר בתקרה)
- יריידת צנרת בתוך תקרה של הקומה
- יריידת צנרת מקומי (לא עובר בתקרה)
- שוחת ביוב מתוכננת ע"פ המפרט — B1
- צינור שופכין ו/או דלוחין מפוליאתילן בצפיפות גבוהה "גברים" או שעמ , המונח תת קרקעי עם שטיפת בטון ע"פ המפרט
- צינור שופכין ו/או דלוחין מ-פ.ו.צ. עמוק בטון

## מקרא מים:

- קו אספקת מים לכיבוי אש מונח בקרקע
- קו אספקת מי צריכה מונח בקרקע
- ברז ניתוק
- צינור מים חמים-מולטיגול — hw-ø16
- צינור מים קרים-מולטיגול — cw-ø25

## גבן הנדסה יעוץ הנדסי

G R

ליבוי ניקוז Drainage

שם הפרוייקט

מקווה טהרה
מגרש 203 נהריה

תוכן הגליון :

מעי אינסטלציה סניטרית
גגות

אדריכל: דאטום מהנדסים
מזמין : דאטום מהנדסים

גליון מס' 03
למכרז: 21.5.25 עדכון אחרון: 21.5.25
לאישור: 3.11.22 מהדורה : 04 קנ"מ : 1:50


Gaban Civil Eng
תכנון ויעוץ הנדסי
מערכות אינסטלציה סניטרית
מיזוג אויר ♦ הסקה ♦ בטיחות
054-6595776
gaban.eng.ltd@gmail.com
כתובת: כפר טורעאן ת.ד 59 מיקוד 16950