חסין דבורציק אדריכלים בע"מ
כפר חב"ד ת.ד 136 60840
טל: 03-7167711 פקס: 03-7166766
office@hdarchi.com

עריית נהריה
לשוד
גל חלאי
ניהול פרויקט ופיקוח
דני עובר
מתכנן מנוסמרוקצרה
רם חליווה
אינסטלציה
ענת מאור
פיתוח
מוחמד מג'יד
חשמל ותקשורת
שלומי אלדי
בטיחות
איהב פאהום
תנועה
באשיר אבו טריף
נגישות

מקרא:

- מכפלות
- כוכים
- ברז גן
- עמוד תאורה

מהדורה:

מספר:	תאריך:	שינויים:

מהדורה מס'						
תאריך הוצאה						
אדריכל						
לשוד						
ניהול פרוייקט						
מתכנן מנוסמרוקצרה						
מבנן						
אינסטלציה						
פיתוח מוחמד						
חשמל ותקשורת						
בטיחות						
תנועה						
נגישות						
יועץ קרקע						

שם הפרויקט:

בית עלמין כברי, נהריה

שם הגיליון:

תוכנית חלקה 9

תאריך: 31/12/2025
קנ"מ: 1:100
גודל גיליון: A0

לביצוע: ○
לעיון: ○
למכרז: ●
לאישור: ○

גיליון מספר:

הערות:
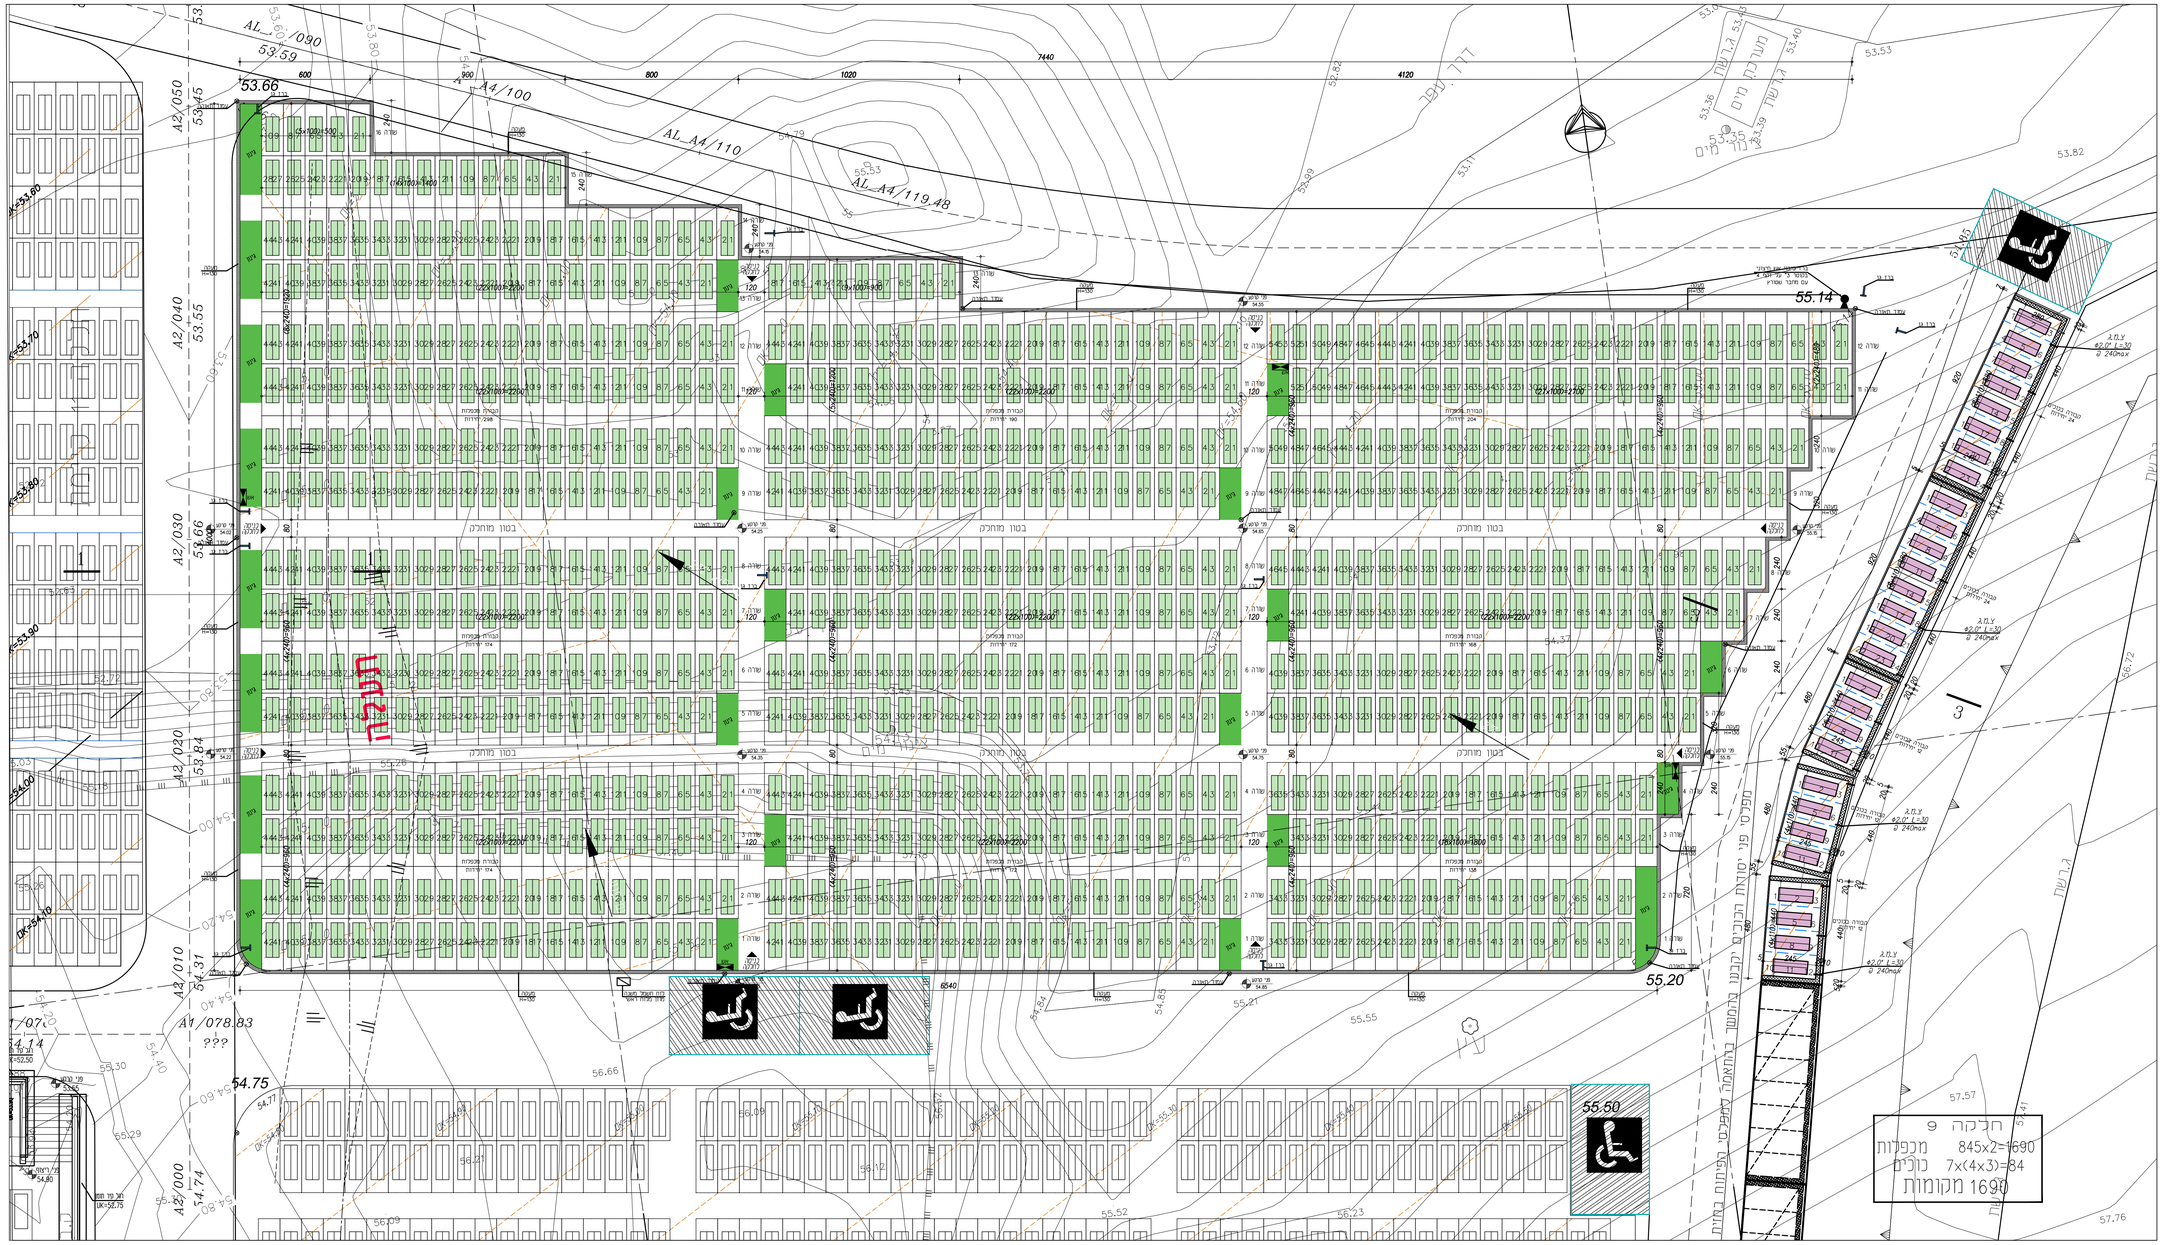
- "חסין דבורציק אדריכלים בע"מ" הינו הבעלים הבלעדי של תוכנית זו וזכויות היוצרים בה.
- אין לעשות כל שימוש בתוכנית זו ובמידעים הנכלולים בה ללא כל אישור מראש ובכתב מאת המתכנן.
- הסבבים אחראי לבדיקת התוכניות ולהתאמתן בפועל.
- על הסבבים לבצע את כל הפירות ועל כל פעולה או אי התאמה עליו לדווח למתכנן.
- אין לבצע פירות ע"י פרזיה בשרטוט.
- מתרגם וראו יועץ אפר מסו רשום מחוזה לשם הוד"כל בתוכנית זו נשא לבדו באחריות המקצועית החוקית לתוכנית.
- אין תוכנית זו לביצוע ללא כל האישורים המתאימים מכל הרשויות.