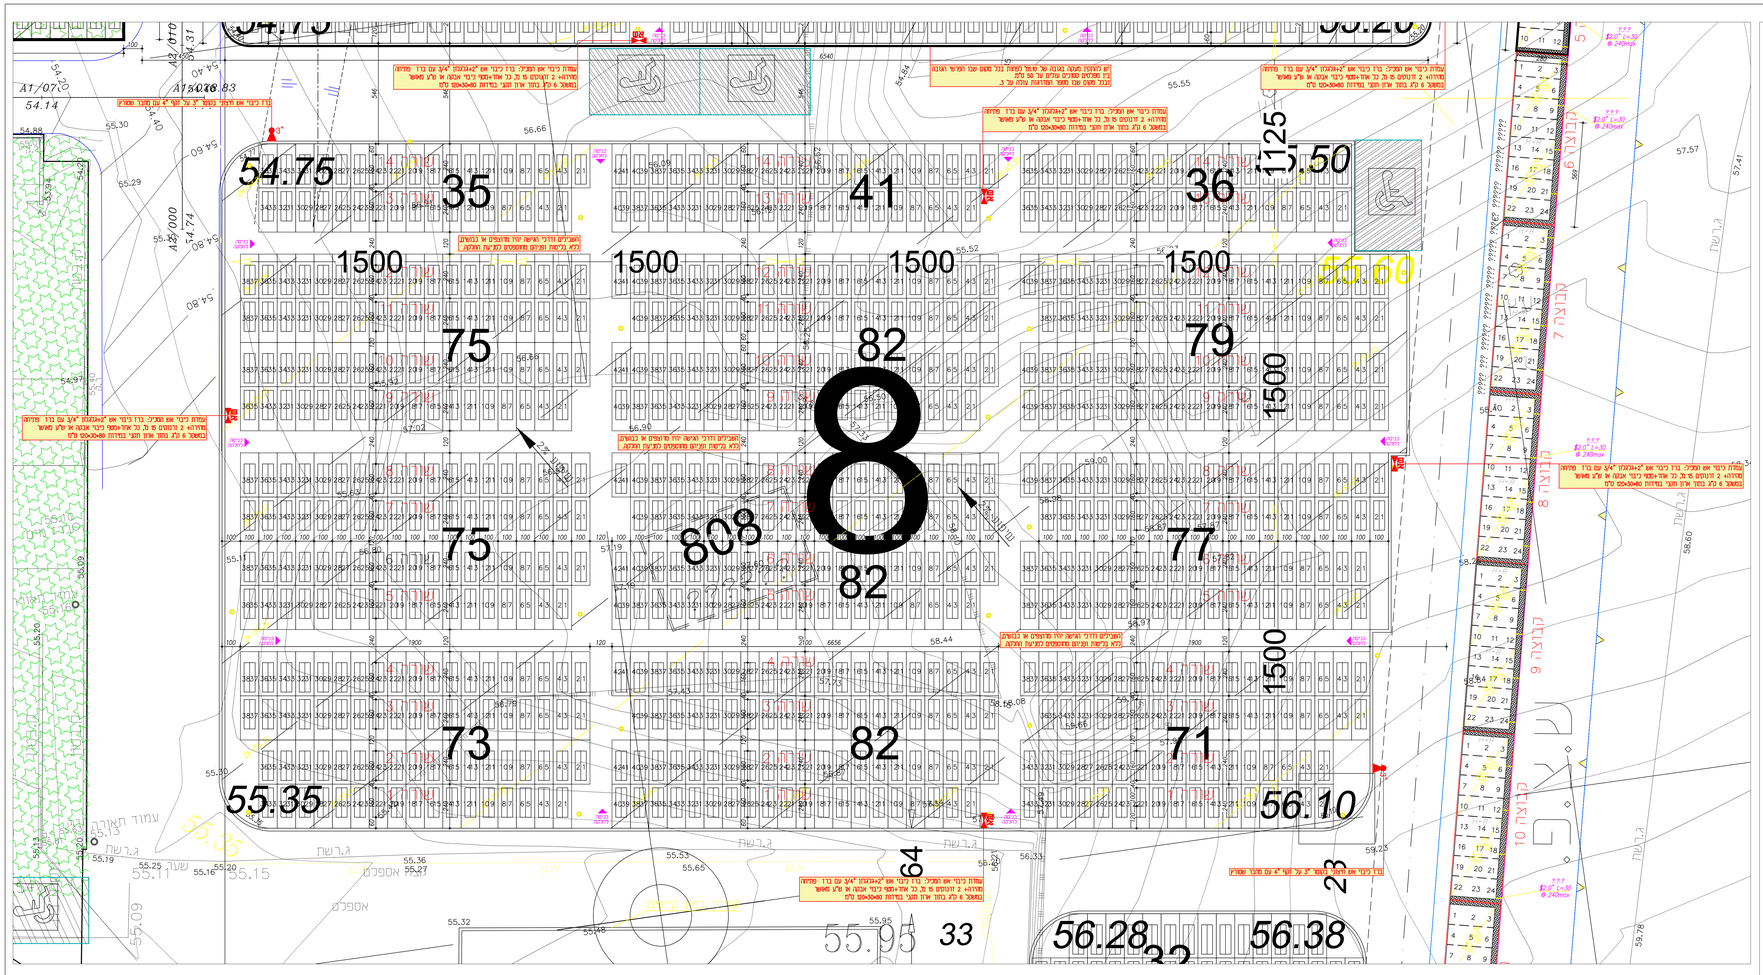

חלקה 8

סוג קבורה	יחידות	קברים	שטח (דונם)
כוכים (24 קברים)	5	120	0.1288
מכפלות	404	808	0.9696
			0
סהכ שטח		928	1.0984
קברים לדונם		844.8653	

בית עלמין כברי, נהריה

תוכנית חלקה 8

1:100 10/09/2025

בית עלמין נהריה חלקות 8+9

מספר פרוייקט:	728	מהדורה:	1
שירותי כאתר:	מחרז חוף	מספר תיק כיבוי: –	תכנן: שלומי אלדי
שם הרוח:	עירית נהריה	תאריך הפצה ראשונה:	–
שם אדריכל:	-	תאריך עדכון אחרון:	–

מקרא בטיחות
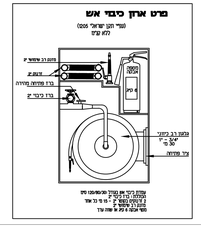
- חבצת הגדרות של רכב כבאות ומצלה
- אלון ביטוח מהיר מקרע
- אלומים בעל עמידות אש ל-90 דקות
- אלומים בעל עמידות אש ל-120 דקות
- אלומים בעל עמידות אש ל- 90 דקות
- אלומים בעל עמידות אש ל-60 דקות
- דלת אש בעלת עמידות אש ל-30 דקות ביידוד 30/60 L.T. 30-60 דקות כאב תחילי וביצוגת עפ"י תי' 5210
- דלת אש עם אוזר
- דלת אש בעצב "רגיל" מסוגל (NORMALLY OPEN)
- דלת עשן הבצרת
- תקן אש לא לסתירה (זמן עמידות האש בדקות)
- יציאת בצאה כדרגת אבץ אחד
- יציאת בצאה כדרגת זו- אפיית
- ברז כיבוי אש בגוסט "2 על הקף "2 עם מחבר שטורץ
- ברז כיבוי אש ויתצוי בגוסט "3 על הקף "4 עם מחבר שטורץ
- ברז כיבוי אש ויתצוי כפר בגוסט "3 על הקף 4/"4 עם מחבר שטורץ
- מרבוי הבנקה "2x3 על הקף "4 למערבת הפחים האשטמטית (ספר"נכרים) עם מחבר שטורץ וכנסים
- מרבוי הבנקה "2x3 על הקף "4 לכבוי כיבוי אש פנימיים עם מחבר שטורץ וכנסים
- ***בבדר הבריבי הקאים כדי 448, תקן 1
- **מלא בדר הבנקה דבבי בנחוד
- פתח שחרור עשן הבנוי/פתח שחרור עשן אוטומטי
- שחרור עשן באמצעות פתחים בשעות של 6 הנתפות אויר בשעה לפחות הנפתחים יהיה עמיד- אש לפחות של C 400 מעלות, בגודה ובבניין מחוצה מערבת מדרים בבר הנסמיה- עלדוות לפחות C 250 מעלות לחצר שעמדים לפחות
- מערבת על לחץ לסערות חדירה עשן לחדרי מדרגות מוגנים המערבת מחוקק עפ"י תי' 1051 תקן 2.2
- ביר לשחרור העשן הנפח הבריבי/עמודוהבר הנמסיר ופיניו אל החוץ
- שחרור העשן יהיה באמצע לכא אמצעים מבנים
- שחרור העשן יהיה עד ידי אמצעים מבנים (פתחים לשחרור עשן)
- מבנע לפחות דלתעמנן הכנסת אוויר צח כתלק מערבת הסריקה בעשן
- עמדת כיבוי אש המכיל: ברז כיבוי אש "2x+מצמדן "3/4 עם ברז פתיחה מהירה + 2 דוגמים מ מ. כל אחד+מפר כיבוי אבקה אש ע"ג מאשר בתאגד 6 ק"ג נתוך אדון חבר בנחיות 50x30x80 סמ"
- גלגגון כיבוי אש "3/4, מתאים לתי' 2206 תקן 1
- תפסה כיבוי יחבי באבקה יבשה בתאגד 6 ק"ג אז ע"ג כדיכיות מסה (א, ב, ג) תקנ'
- תפסה כיבוי יחבי גאז כיבוי בתאגד 6 ק"ג אז ע"ג כדיכיות מסה (א, ב, ג) תקנ'
- אזור מגן ע"י מערבת גאז אש ועשן מחוברגת עפ"י תי' 2220, תקן 3
- גאז עצמאי מתאים לתי' 1220 תקן 5
- אזור עם לחץ אלעבה יחבי של מר גיבי אש יתמוכ בערבת פתח יציאה
- אזור עם צופר אלעבה תשולב עם נצנץ יתמוכ בערבת פתח יציאה
- אזור מגן בגבאי מיגון
- אזור מגן ע"י גאזי גז פלם
- אזור מגן ע"י מערבת מחדי מים אוטומטית מחוברגת עפ"י תי' 1596 סוזב הסיכון וסא המערבת מפוזם על גבי הנספח
- מסך סים מסך מיס- הפעלה ידנית/ אוטומטית
- אזור מכוסה ע"י מערבת כריזה הנבית
- מטיפון למערבת כריזה חיוום
- מכפז כבאים- והתנה עפ"י NFPA-72
- שבע לכפזון כבאים עפ"י NFPA-72
- אזור מגן ע"י מערבת כיבוי אוטומטית באבקה, תבנון מפוזם עפ"י NFPA, תי' 5356, תקן 2
- אזור מגן ע"י מערבת כיבוי אוטומטית גאז FM-200 תבנון מפוזם עפ"י NFPA 2001 תי' 1597
- אזור מגן ע"י מערבת כיבוי אוטומטית באבקה רטובה, תבנון מפוזם עפ"י תי' 5356, תקן 2
- אזור מטשה שלט ל"אזור מוסמך"
- מערבת מטשרת זו-טיסרית הנמצאת בתוך "אזור מוסמך"
- שלט "יציאה" מאור בצוות בלבן-ירוק (עם חץ אז לכא וגם) גובה הכתב 15 מלם ובגבי האות לא יקטן מ-5 מלם (עפ"י סעיף 3.2.8.1) צד הבחינה מרוחב
- לשלט תוחבו האות שתוסקן מרשם הרחוק של הבניין/ מתר הטמד עמאר הבנמנס על מלדוות נמצות המאפעות זון הוראה של פס דעות לפחות.
- שלט "יציאה" מאור בצוות בלבן-ירוק (עם חץ אז לכא וגם) גובה הכתב 20 מלם ובגבי האות לא יקטן מ-20 מלם (עפ"י סעיף 3.2.8.1) צד הבחינה מרוחב
- לשלט תוחבו האות שתוסקן מרשם הרחוק של הבניין/ מתר הטמד עמאר הבנמנס על מלדוות נמצות המאפעות זון הוראה של פס דעות לפחות. גבו הוראה יהיה עפ"י תי' 20, תקן 2.22
- שלטים מסוגים עם ב מיקים הם שלטים עם כיתוב בצבע צידי הרקע
- שלט "אין יציאה" בלבן בהיטוב על רקע הכיתוב יהיה בצוות אדום ע"ג רקע לבן עפ"י פ"מ ב, סימן יח, סעיף 3.2.8.1
- שלט "אין הרשמקש בתערות בשעת שריפה" בלבן.
- שלט בגבע בחוד מדרגות מגוע פנים אר (עפ סעיף 3.2.10.1 (ד))
- מפתח טמה
- שלט פנים אר סימן אדם עמה/דוד
- אזור מן עפי הוראת חרום לאורב נחיב מרחם פרוזדורים מאר זון הארה 60 דקות לפחות בעצמם הארה מנוצעת מל מ דקום אשר לא מפחת מ-1 לקס בכל נבדה. מדידה עצמות הארה ומרכיבים המבנע בגוגה מפלס הגבייה בנחיב המרחם עפי תי' 20, תקן 2.22 מספר אפי הארה עפי תכנון מעבדים הטמד.
- כוח מיוחד כבאים יחוום בבנינה בבניין אז בשעה בשלום נעים שרותם אל ראש בשפרים בנספח
- מפסק זרם ללא ראשי לשאים כבלבנים מפסק זרם לבערמה (בעורת מפתח מיוחד) מפסק הפעלת מפחים לאורב עשן ומר שרות עשן מפסק הפעלת מפחים לשחרור עשן בחניונים רחוב מלדוות הכתנות מתוגרים אוטומטית לשחרור עשן מחוזקן מערבת בריזת חדרום
- כוח מיוחד וכבלה למערבת ביבוי אש ראשי מפסן כבאים
- מיקום מעגלים כבאים
- מיקום מעגלת נושאת אלונבה
- יציאה למצא בטמח
- פרוזדור בלא מוצא- אורב הפרוזדור עד xx מ"
- אורן מהכל משרוף בהתאם לכבבלה
- מרחב הכיבה מנוגדה מסיימת אל דרך מוצא בטמח/יציאה/מקלט חיבלע
- תבלי מגוע התמוצצות לפי תי' 60079, תקן 10