
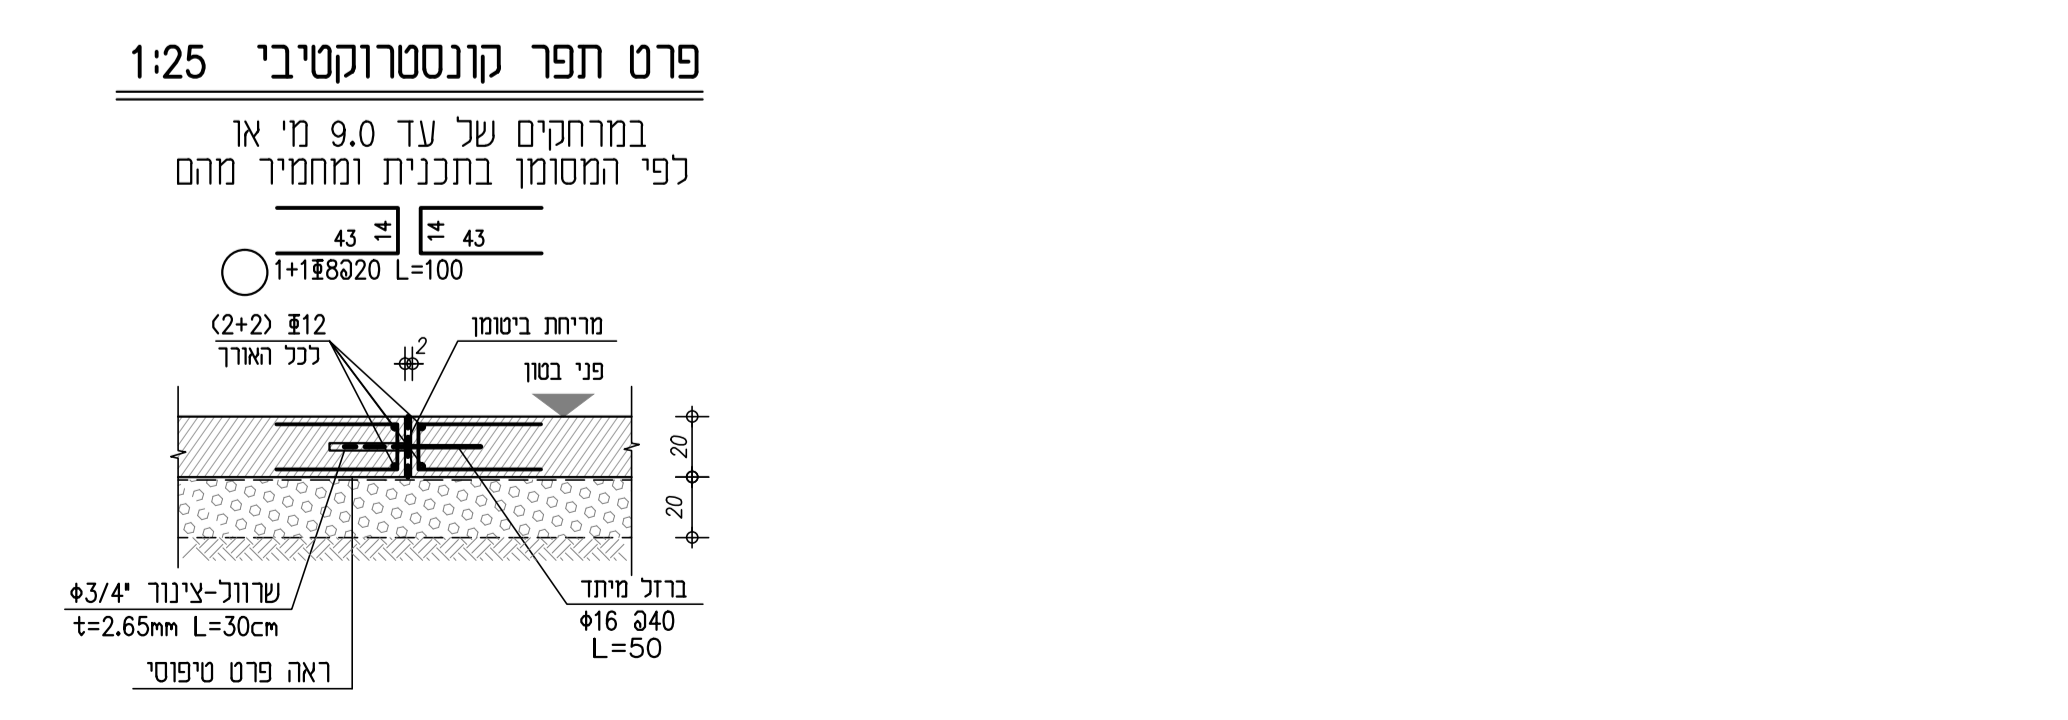
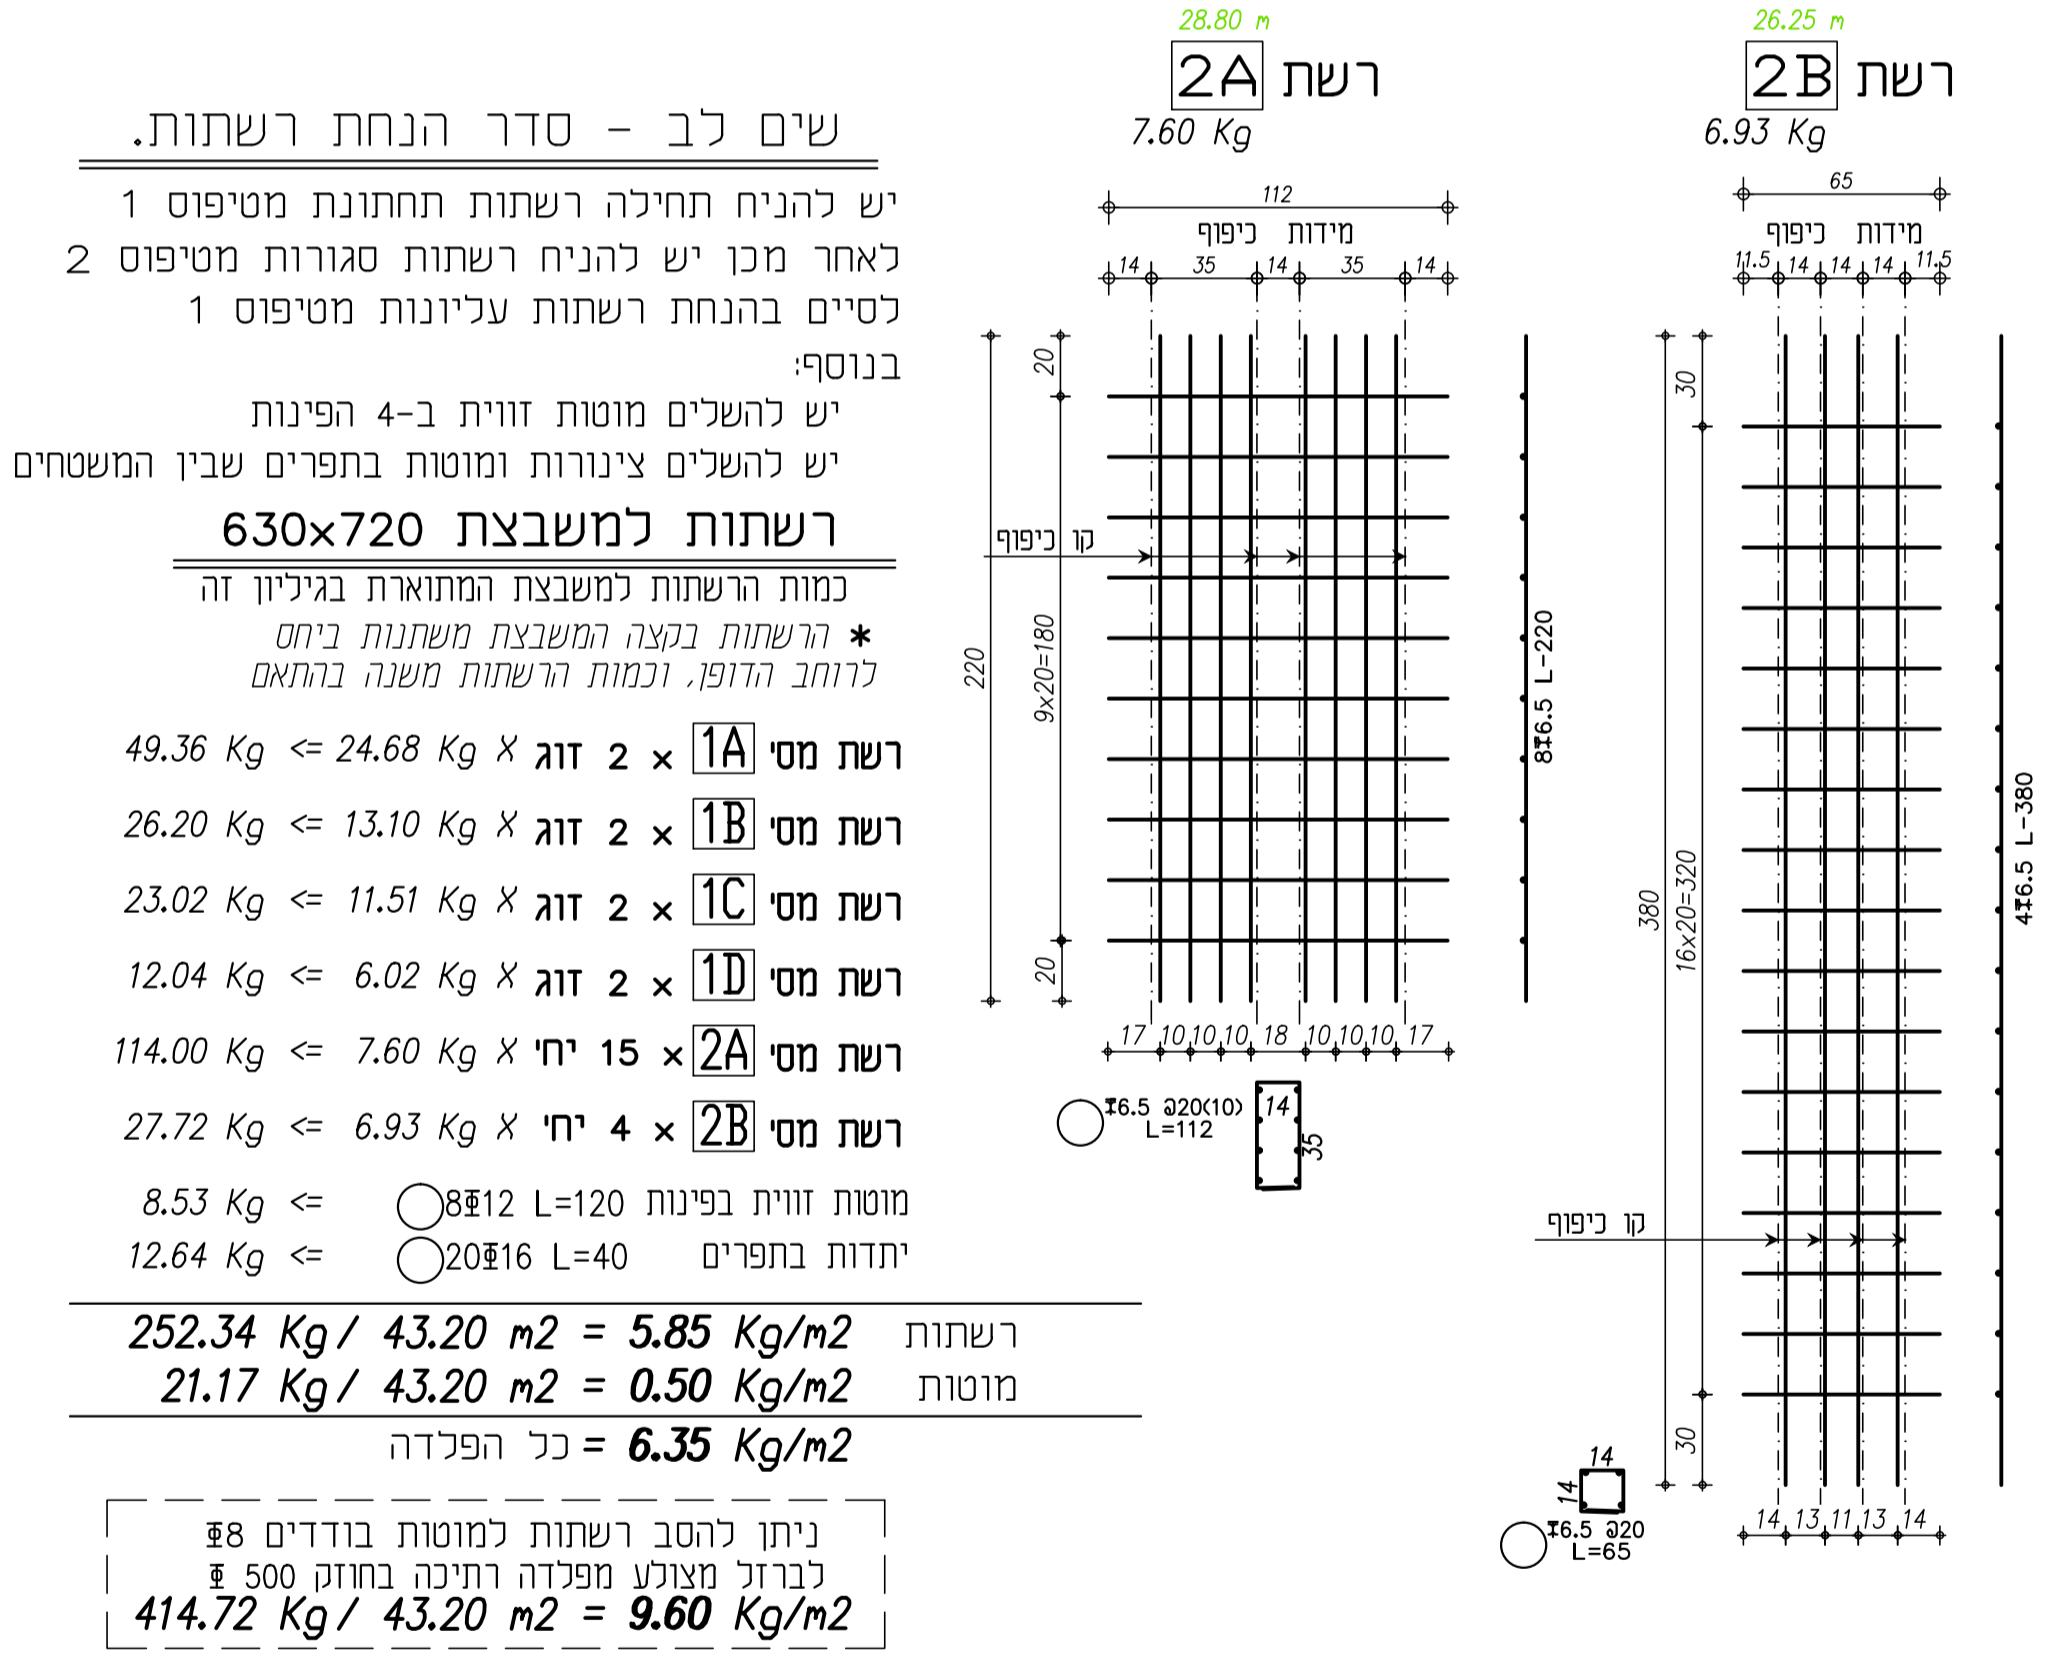
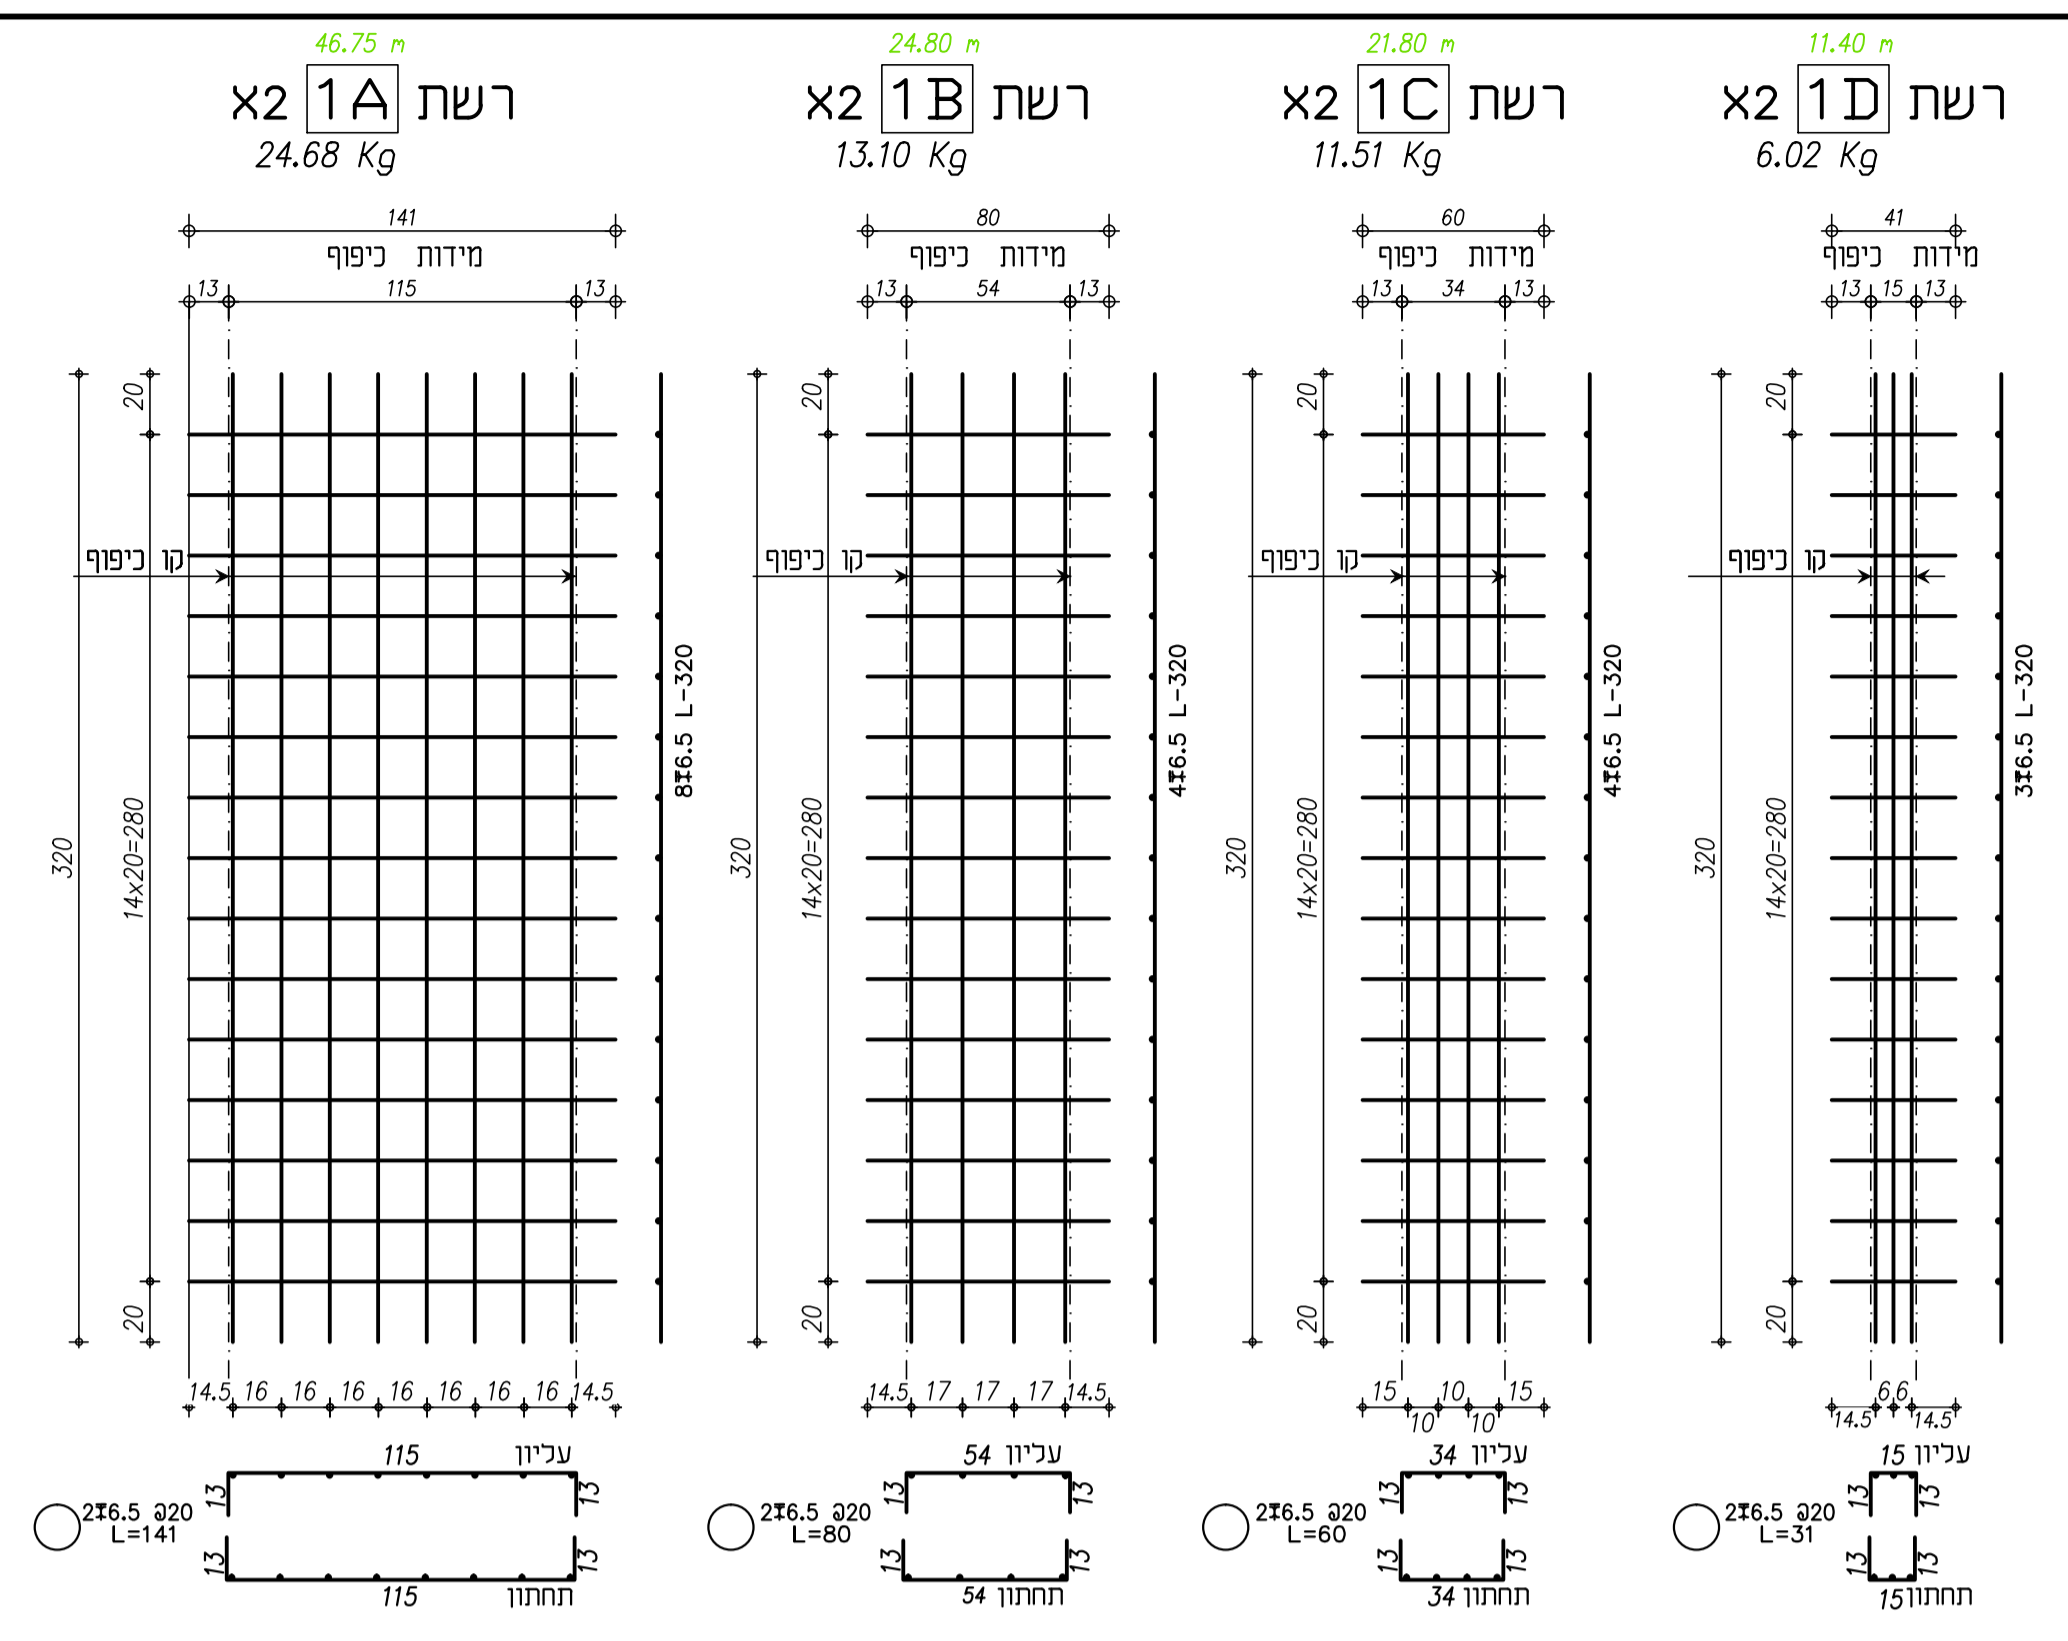
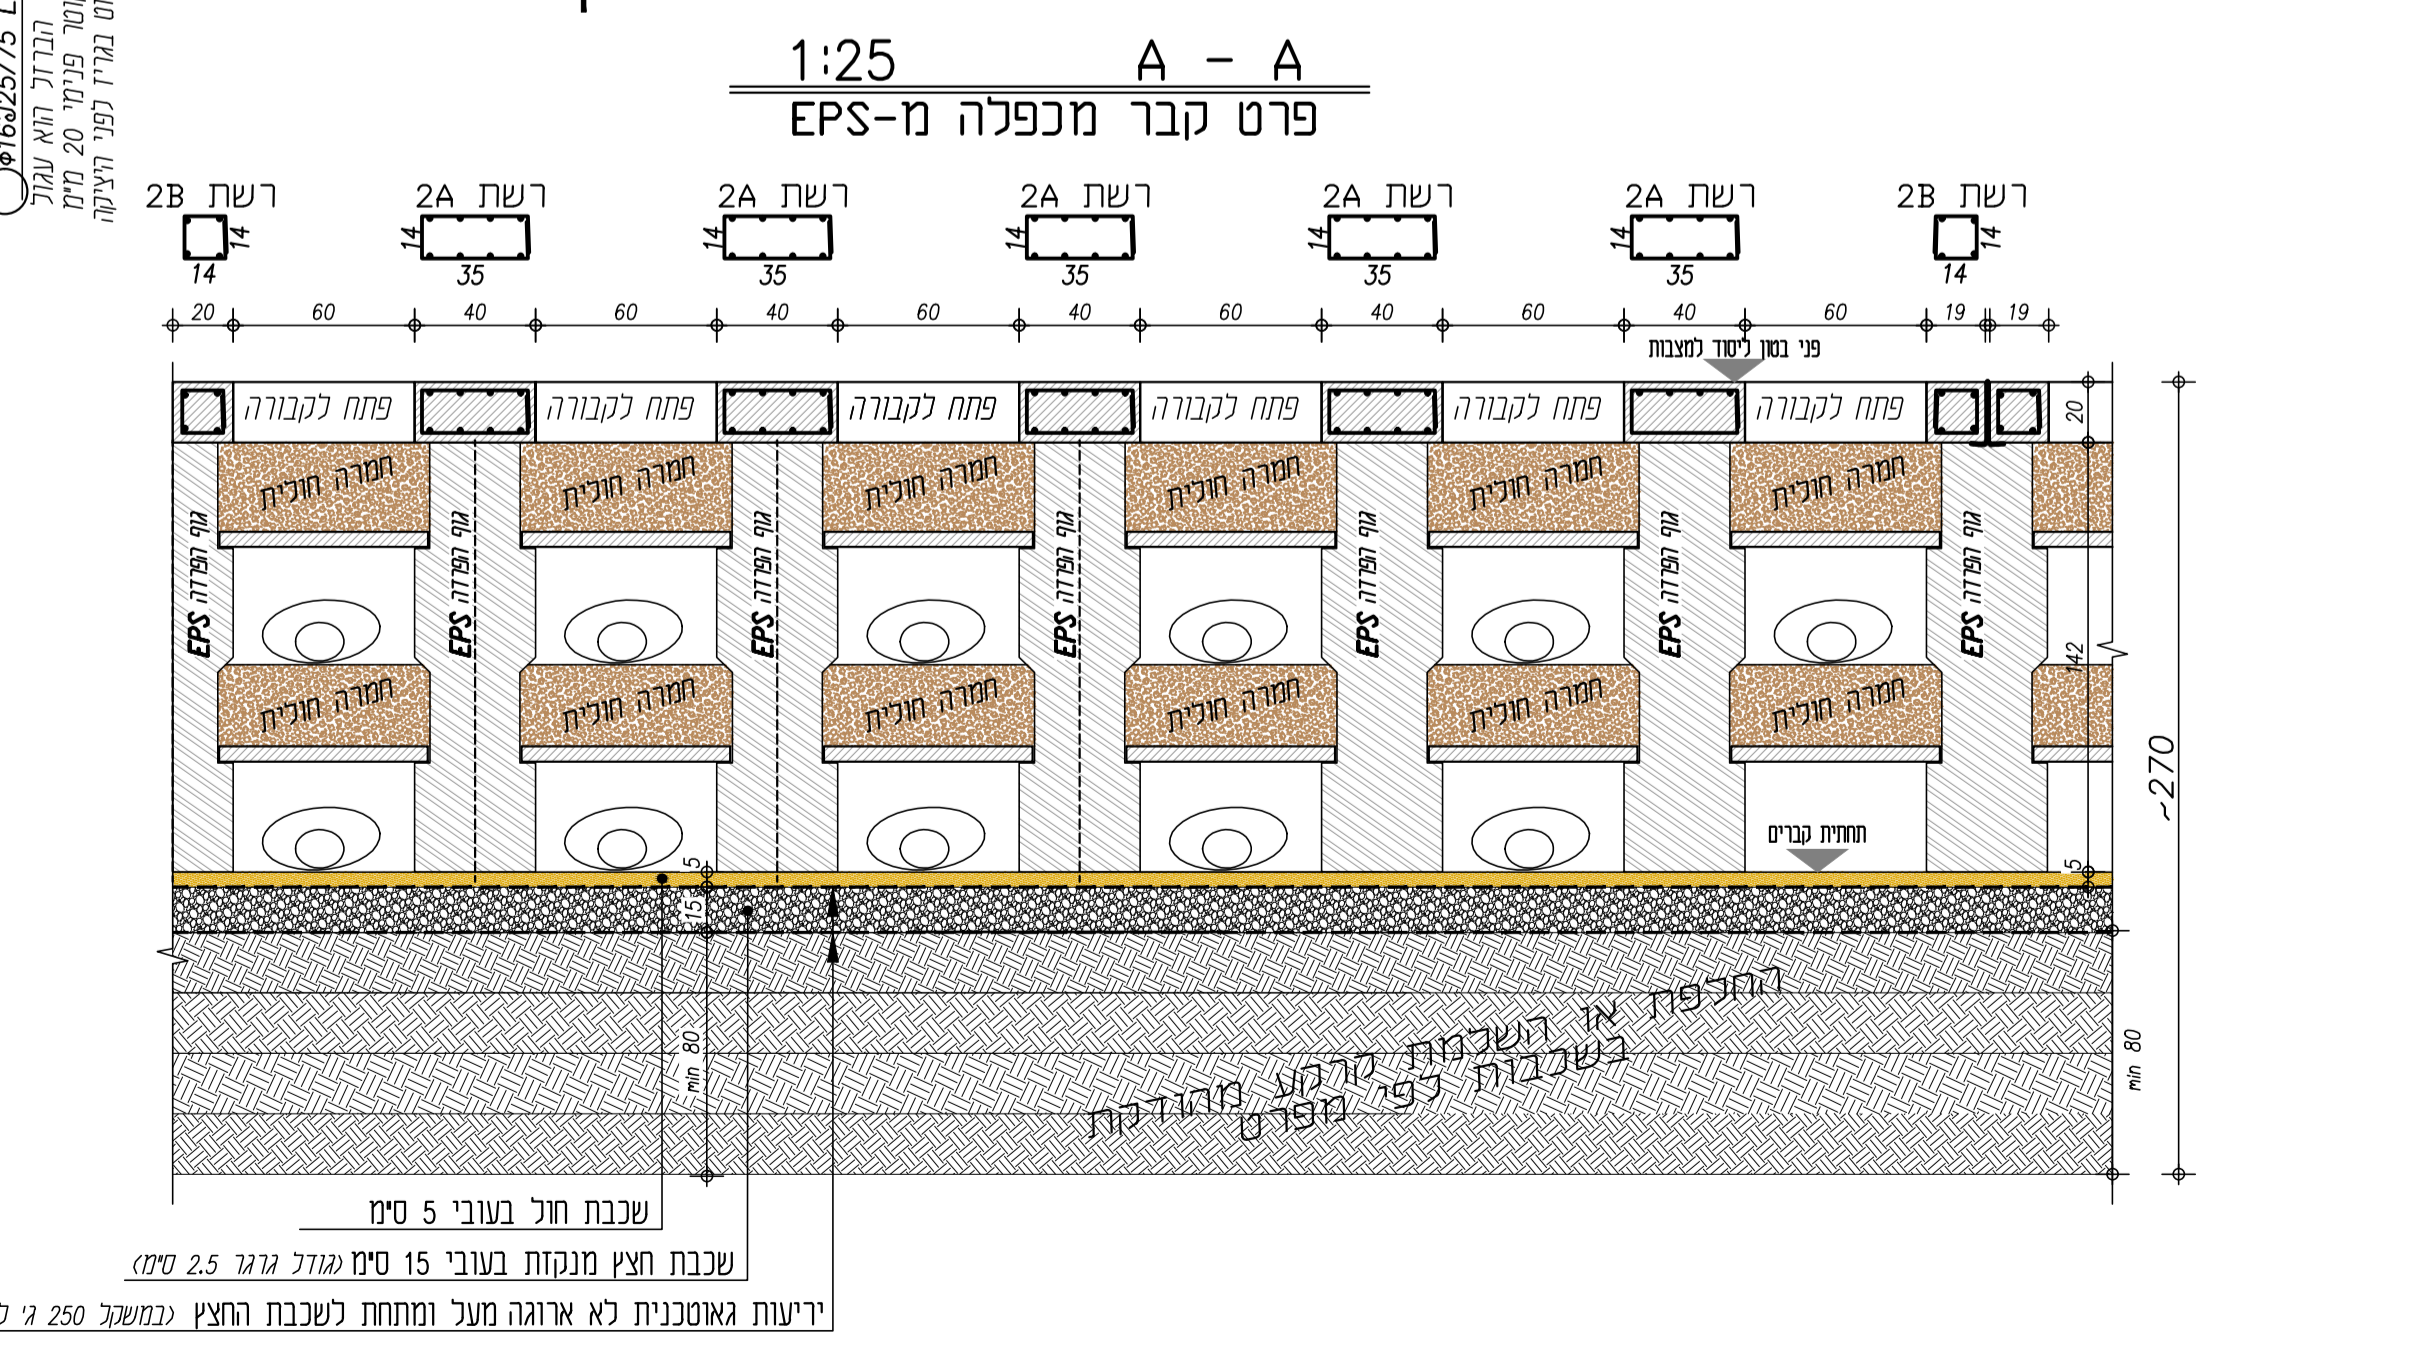


תכנית טיפוסית למשבצת משטח קבורה בגודל (600x720 ס"מ) 1:25  
 פירוט זיון למשטח בין תפרי הפרדה  
 $S=43.20 \text{ m}^2$

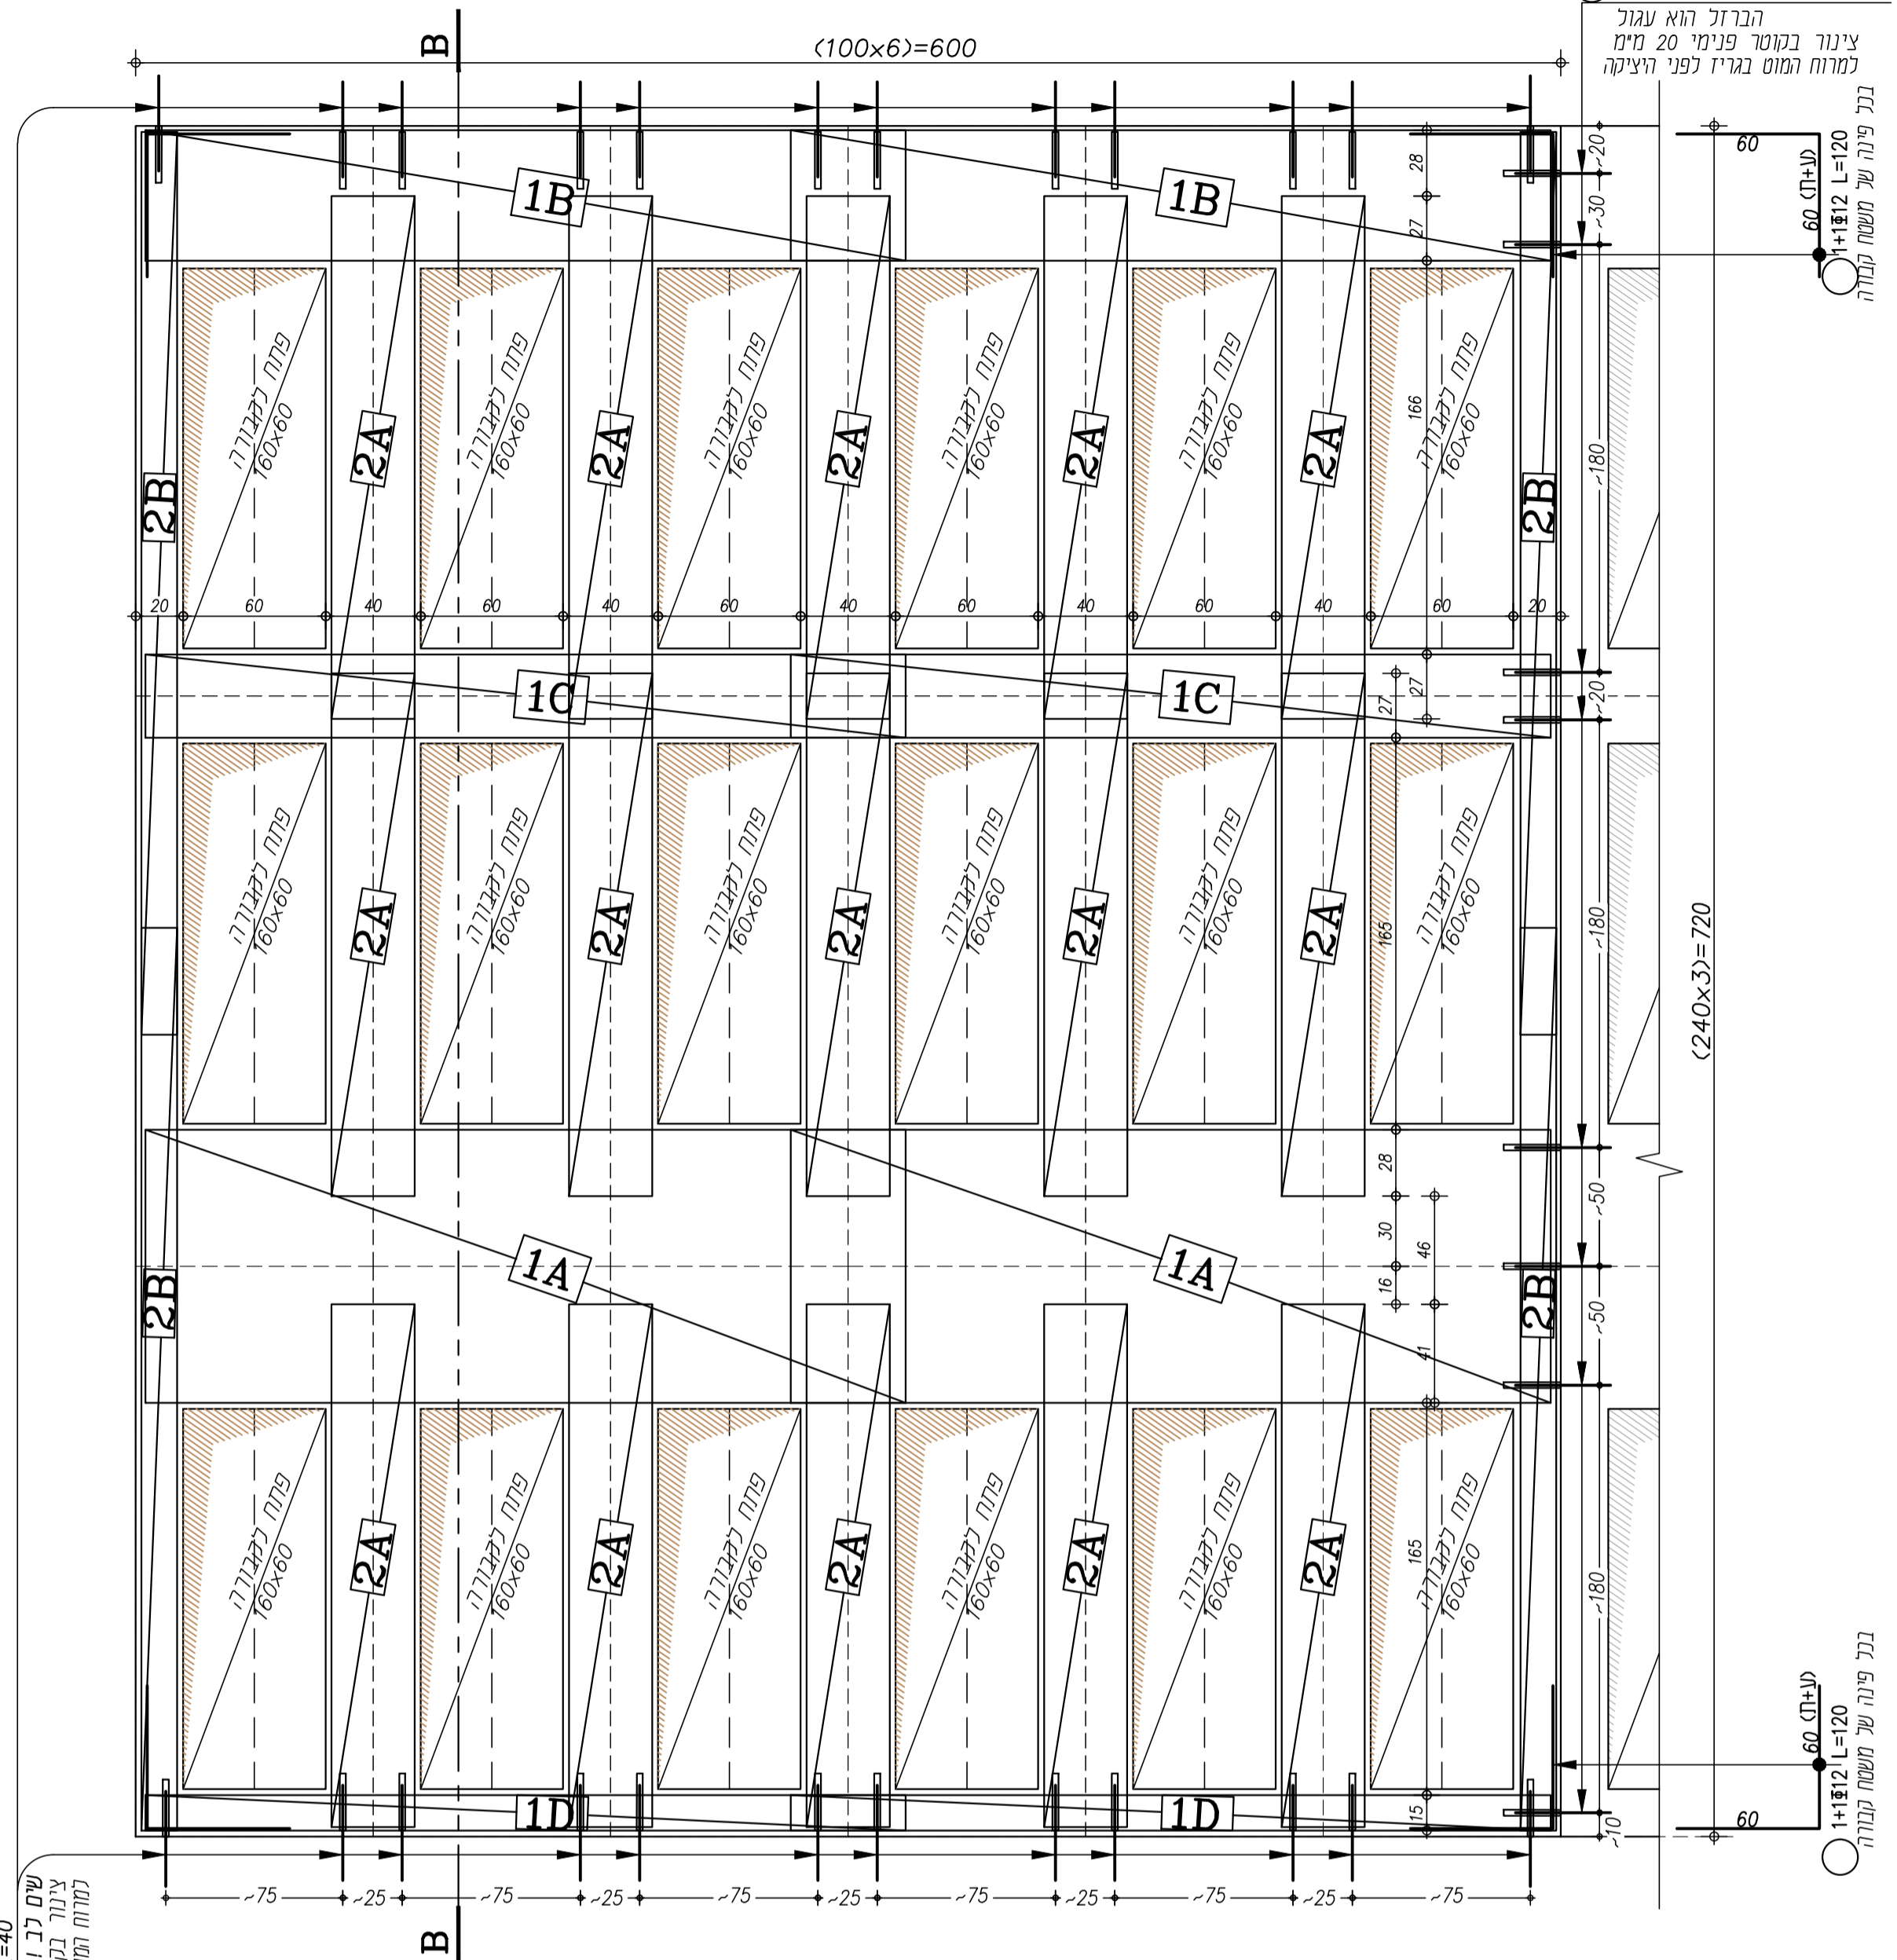

המבצע אחראי לבדיקת המידות ולהתאמתן במקום.  
 על המבצע לכבד את כל המידות ועל כל טעות או אי התאמה עליו להודיע מיד למנהל המכונה.  
 אין לבצע את העבודה המוזכרת בשרטוט טרם אשר לביצוע.  
 למנהל זכות יוצרים על תכנית זו והיא רכוש. אסור להעתיקה או לעשות בה שמוש אלא לביצוע המבנה שעבורו הוכנה.  
 THE BUILDER IS RESPONSIBLE TO CHECK AND COORDINATE ALL DIMENSIONS AT JOB SITE.  
 THE BUILDER IS TO CHECK ALL DIMENSIONS AND IMMEDIATELY NOTIFY ENGINEER OF ANY DISCREPANCIES.  
 THE WORK DESCRIBED ON THIS DRAWING MAY NOT BE EXECUTED UNLESS ISSUED FOR CONSTRUCTION.  
 THIS DRAWING AND ITS CONTENTS ARE OWNED BY THE ENGINEER AND MAY NOT BE REPRODUCED OR USE FOR ANY PURPOSE OTHER THAN ORIGINALLY INTENDED.

- הערות:**
- טיב הבטון ב-30. דרגת חשיפה 3.
  - ברזל מצולע מפלדה רתיכה בחוק  $\#500$
  - רשתות מפלדה מצולעת/מצולקת משונה בקור  $\#$
  - ניתן להטב רשתות כמוטות בודדים  $\#8$  לפי הערה 2. אלמנטי מכפלה מתוצרת ר. פורטל, EPS-F-30 במודול  $100 \times 240 \times 142$
  - בשטחים שאינם מנוסחים ברשתות, יונחו שאריות של רשתות, מתוך עודפי החיתוך, או כמוטות בודדים עם חפייה של 50 ס"מ למוטות  $\#8$  ו-70 ס"מ למוטות  $\#12$

**לביצוע**

1	02/09/25	לביצוע
	02/09/25	תאריך הגיוון
		מס. שינויים, פתוחה, REVISIONS, ISSUES, חתימה

קנה מידה 1:25  
 מידות הגיוון  $84 \times 60$  ס"מ. שטח 0.50 מ"ר.

פרויקט: **חלקה 9 בבית העלמין נב"ר נהריה**

נושא: **תכנים ופרטים למשטח יסוד למצבות ע"ג אלמנטים לקבורה**

PROJECT No.	מס. פרויקט	PLAN No.	מס. תכנית
21-661		402	
DRAWN	שרטט	DESIGNED	תכנן
SIGNED	חתימה	CHECKED	בקר
ARCHITECTURE	אדריכלות		
<b>חסין דבורציק אדריכלים</b>			

דני ענבר מהנדס בנין  
**DANNY ENBAR STRUCTURAL ENGINEER**  
 eMail: id25x@gmail.com

הודור 38 מנשרת ציון 9079338 טל 02-5796558 פקס 02-5795124  
 38 Hadror Mevasseret 9079338 Ph 02-5796558 Fax 02-5795124