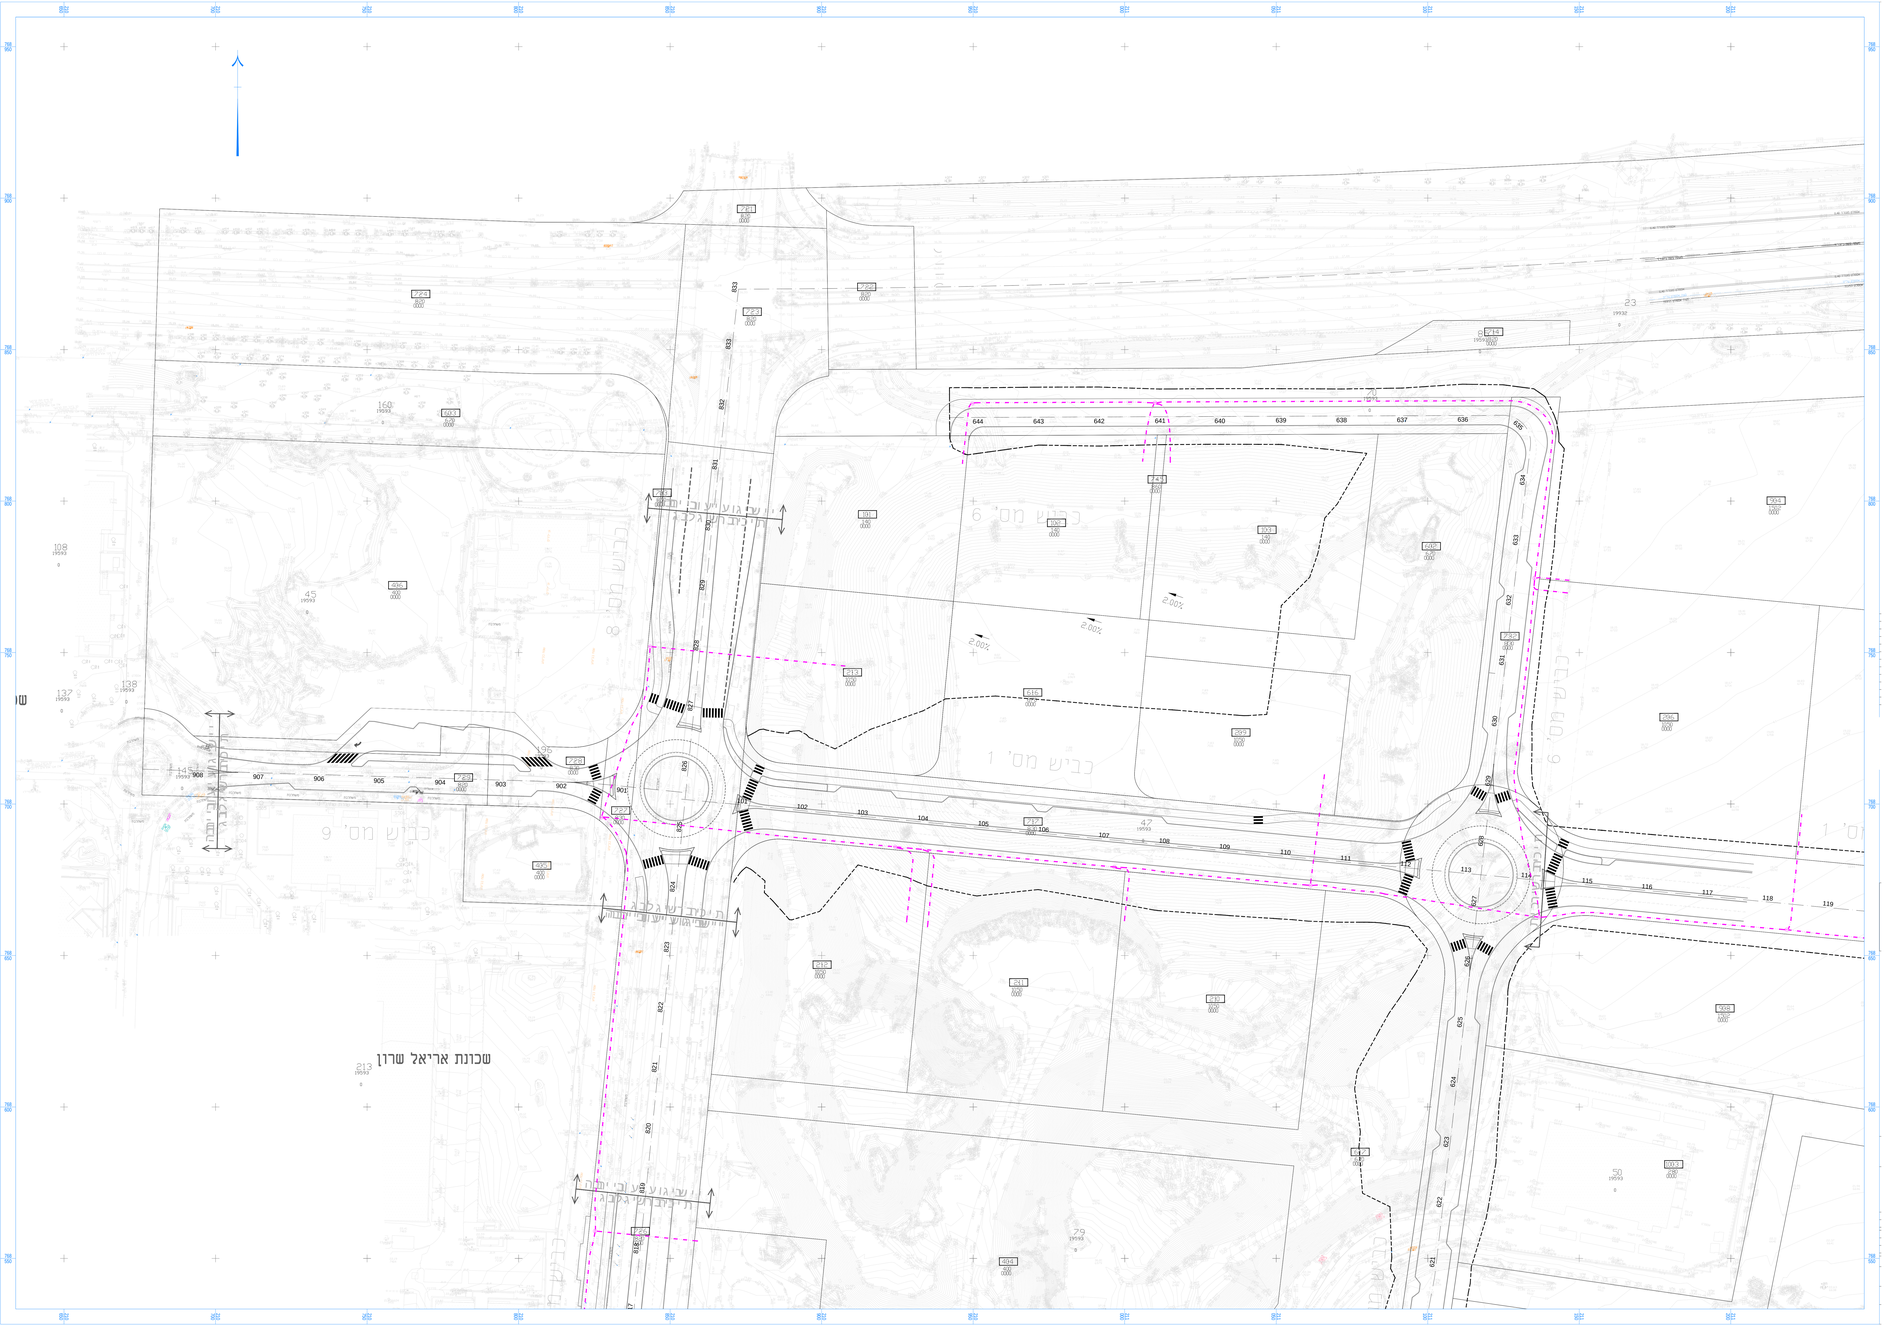

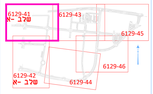

תרשים גבינונות

מקרא.

תוואי HOT מתוכנן

תא HOT מתוכנן

מס'	תאריך	תיאור	Date	Revisions	No.

LIGHTING & ELECTRICAL ENGINEERING CONSULTANTS

RAMOR LTD. רמאור בע"מ

KFAR SABA
HATAKA 20 St.
Second floor, Room 229
Tel. No. 03-6092170
Fax. No. 03-5442737
E-MAIL ADDRESS: ms-k@ramor.co.il

שם הפרויקט NAME: נהריה - מחתם בן עמי

שם הרישום DRAWING NAME: שלב א' תשתית כ-HOT

מספר הרישום DRAWING NO.: 6129-41

Approved by: | Drawn by: | Checked by: | Dim. Check: | Dim. Check: | Dim. Check