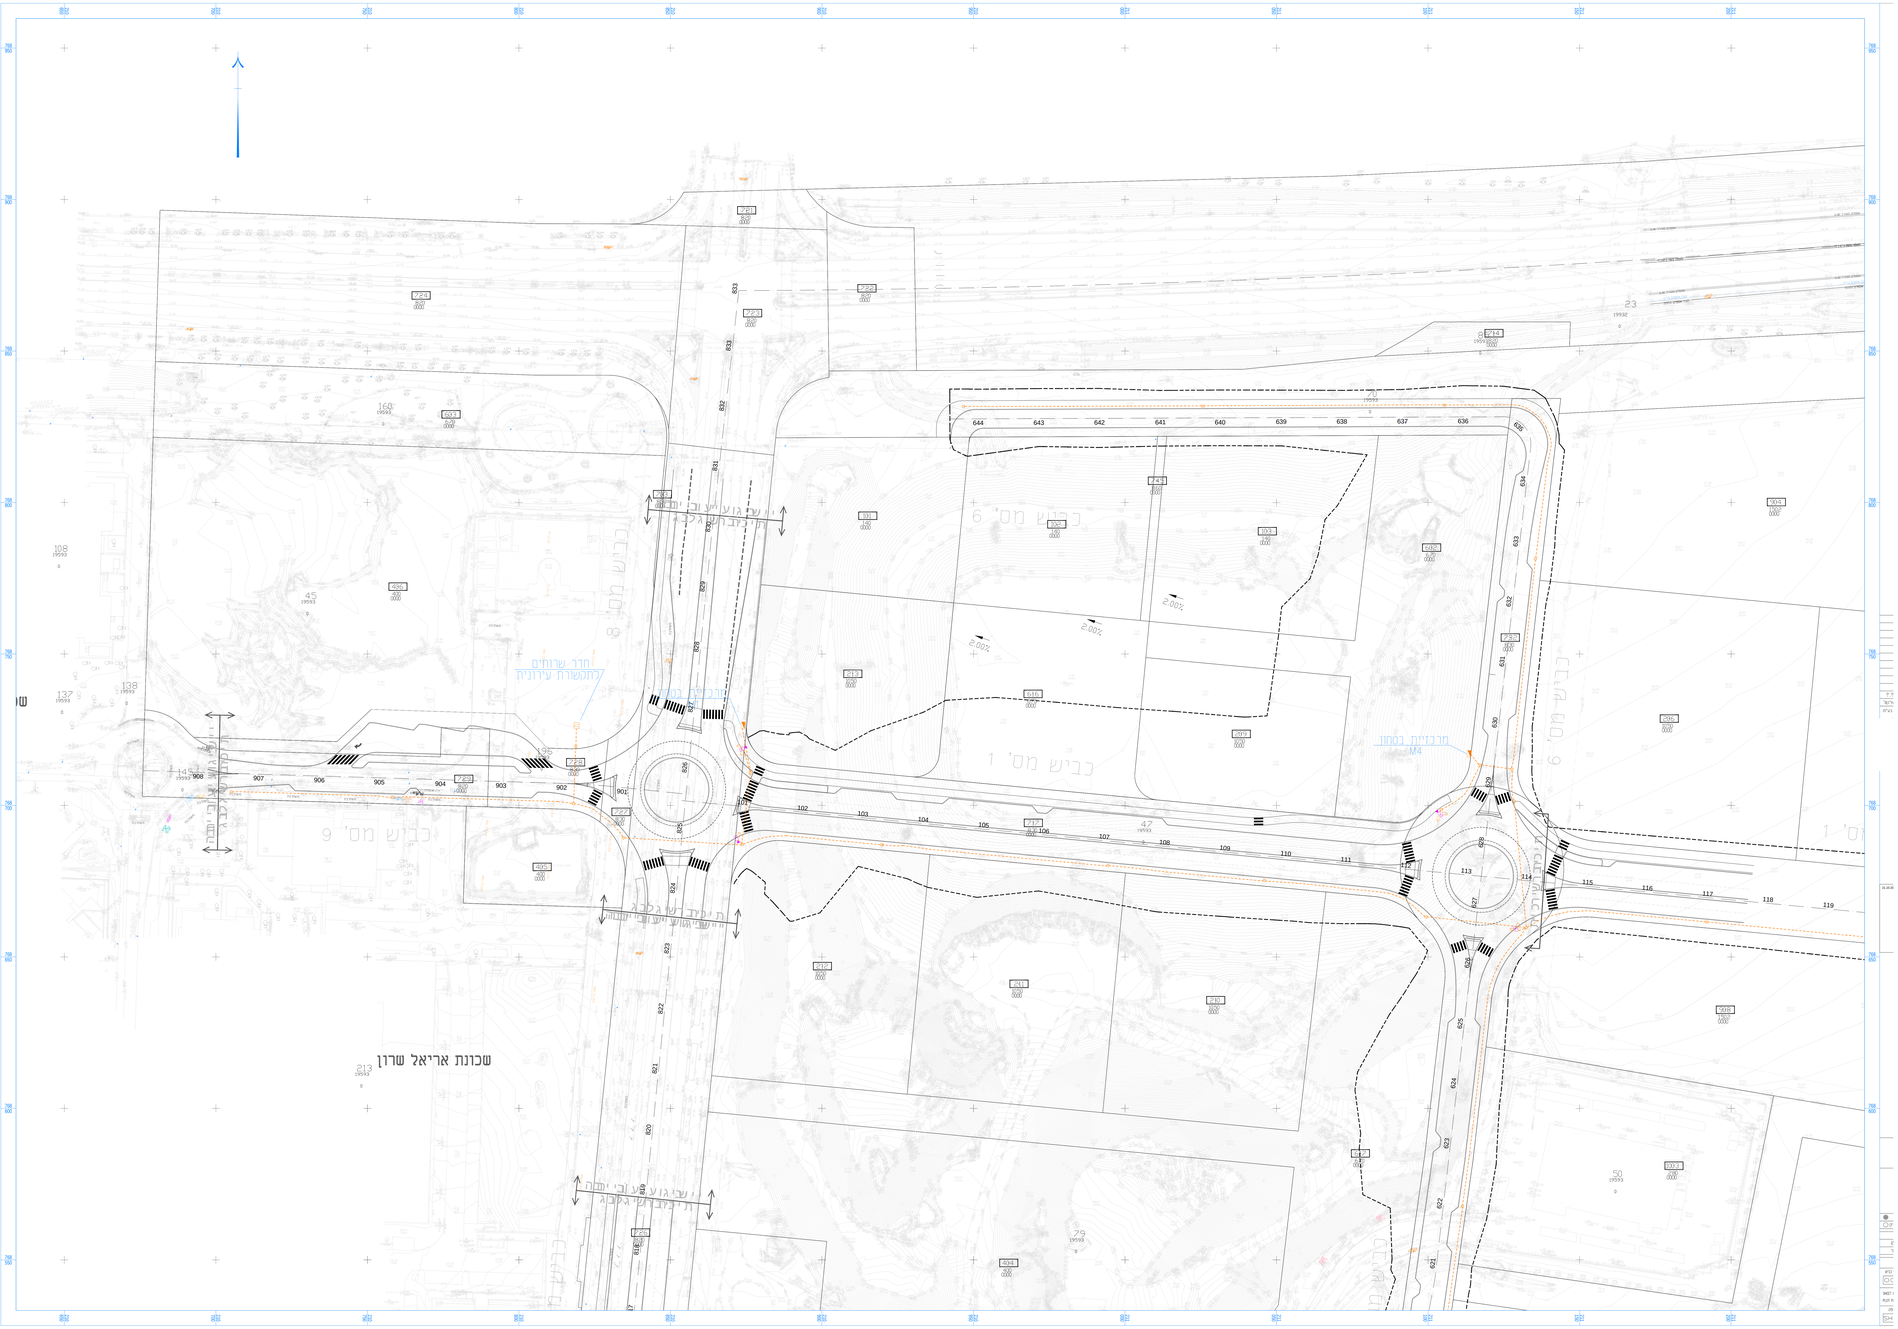

תרשים גבולות

מקרא.

עמוד מארז משלב מנמוכה

מוצר משמרת מרווח אוקמרים
ע"י בוגל רב. 0.5 בוגל 2x75+4x63

תא דגם ם למעבר תשתית תשתית עירונית

מרכזים נשפון מסקנות נמדדות
(מ"ק) מס' 80x60x40

חדר שרותים לתשתית עירונית
נמדדות מדרגתיים מס' 200x180

מס'	מהות	תאריך
01	הוספת חדר שרותים לתשתית עירונית	01.01.24
00	מסמך ראשון	13.08.23

No.	Revisions	Date
01	הוספת חדר שרותים לתשתית עירונית	01.01.24
00	מסמך ראשון	13.08.23

LIGHTING & ELECTRICAL ENGINEERING CONSULTANTS

יועץ תכנון חשמל

RAMOR LTD. רמאור בע"מ

AFAR SABA
HATAVIV 20 St.
Second floor, Room 223
Tel. No. 03-6082170
Fax. No. 03-5442737
E-MAIL ADDRESS: mor-k@ramor.co.il

כפר סבא
רח' התביב 20
קומה 2 חדר 223
טל' 03-6082170
פקס' 03-5442737
דואר אלקטרוני: mor-k@ramor.co.il

PROJECT NAME: נהריה - מחתם בן עמי

שם הפרויקט

DRAWING NAME: שלב א' | הנחיה
תשתית עירונית ותשתית לבסמוך

DRAWING NO.: 6129-51

מספר התכנית

Approved by: | Done by: | Drawn by: | Checked by: | Scale: 1:500 | Date: 01.01.24 | Rev. No.: 01

DATE: 01.01.24 | Date | Name | Date | Name | Date | Name

Scale | Sheet | Building | Site | Area

מהנדס הרישוי

מקצוע אלא לבדיקה הדרוש הרשאים בחוק
עבור הדגיע המחמון/מפה על כך אי-המצה
הקבוץ הנחיה נוסח נוסם יאחל נעבוה.

File Name: 2133.dwg | Sheet Size: A1 | מידות הגליון | סרטוט | Cm.