





תאריך	מחבר	תאריך	מחבר	תפוצה
13.05.25		15.12.24	א.ג.	פייר גייגר - גדיש
		28.04.25	א.ג.	משה בנימיני - עידיית נהרי

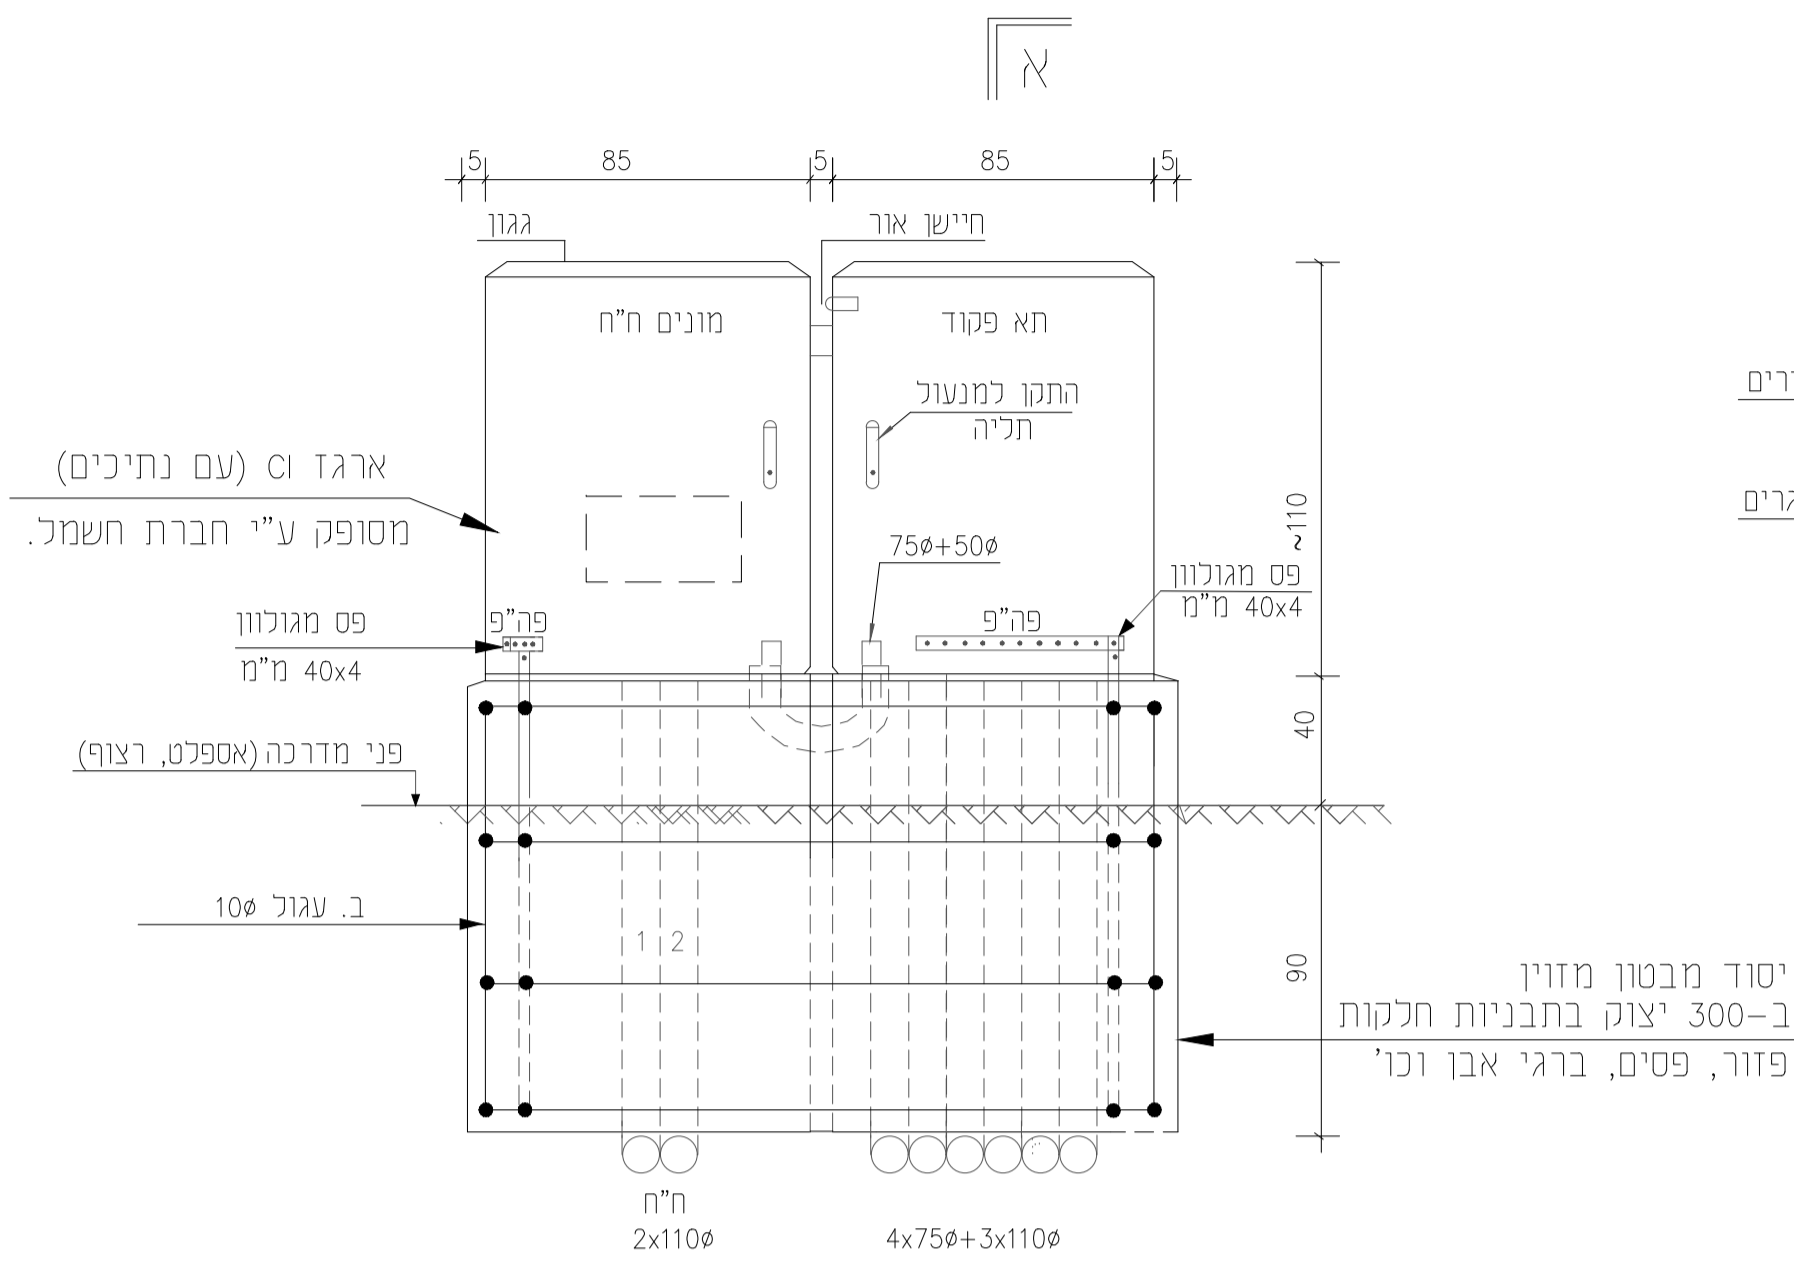

התקנה במדרכה

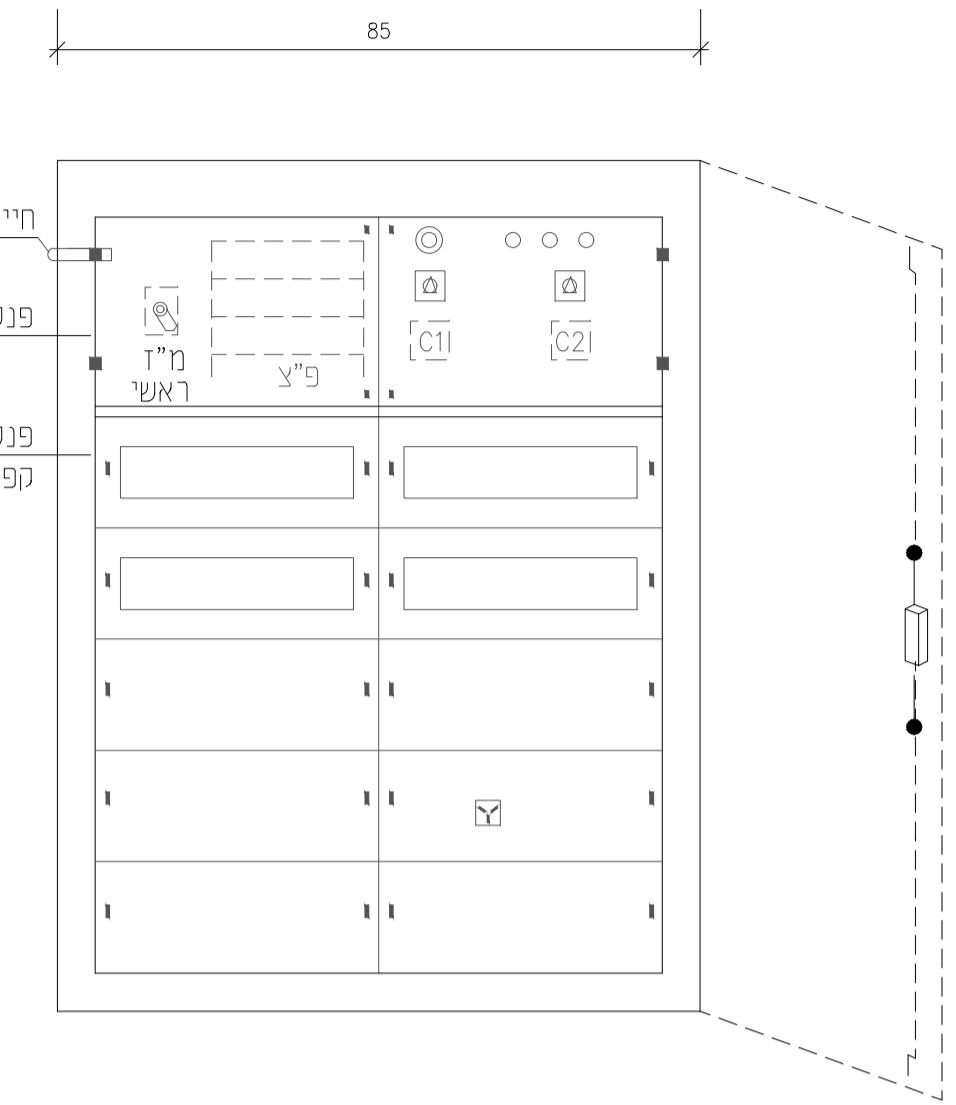


פרט עקרוני של פנלים פנימיים

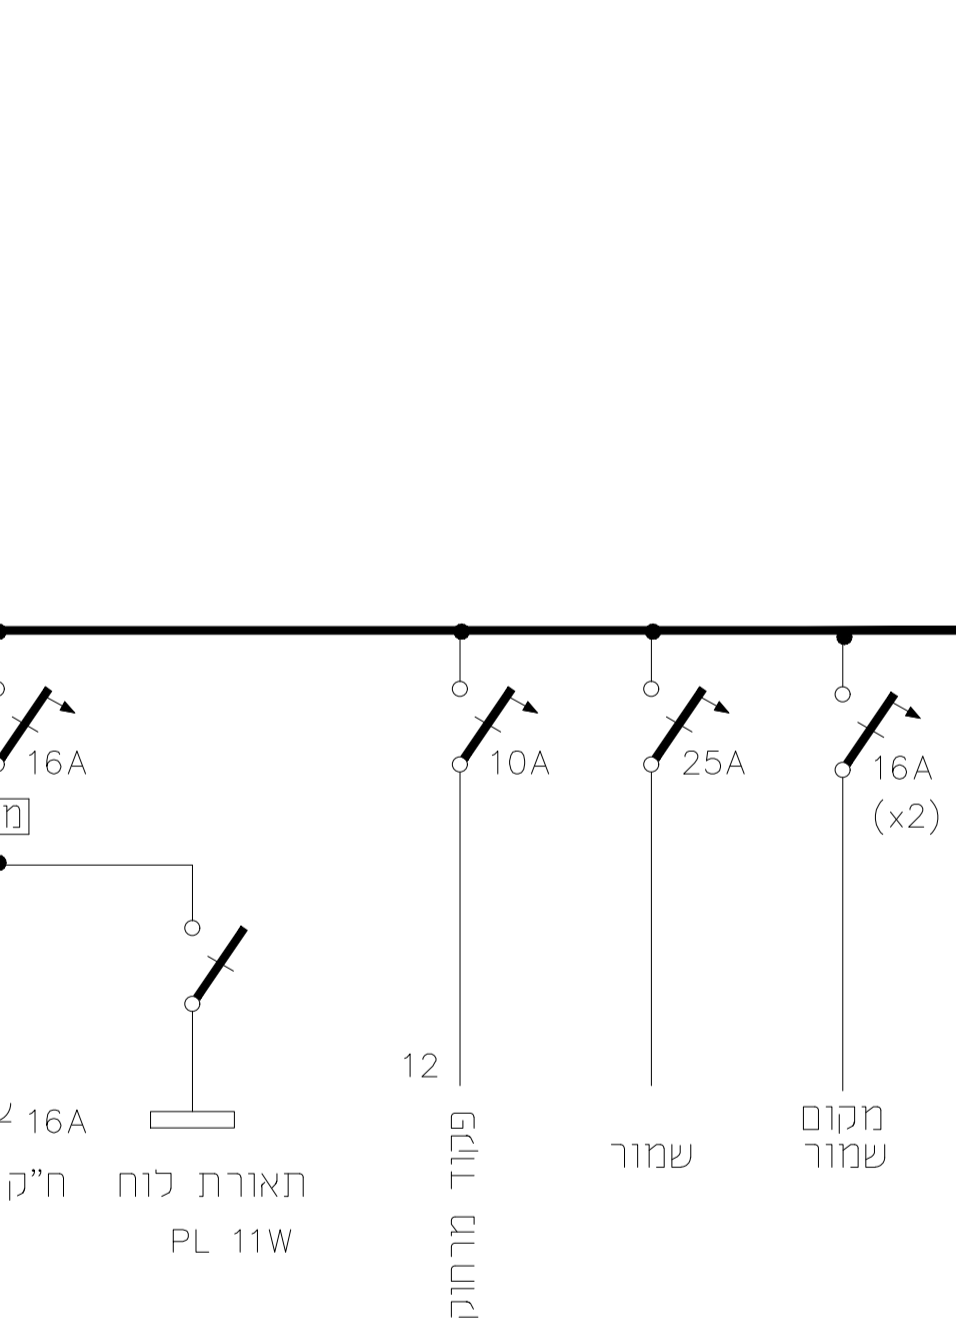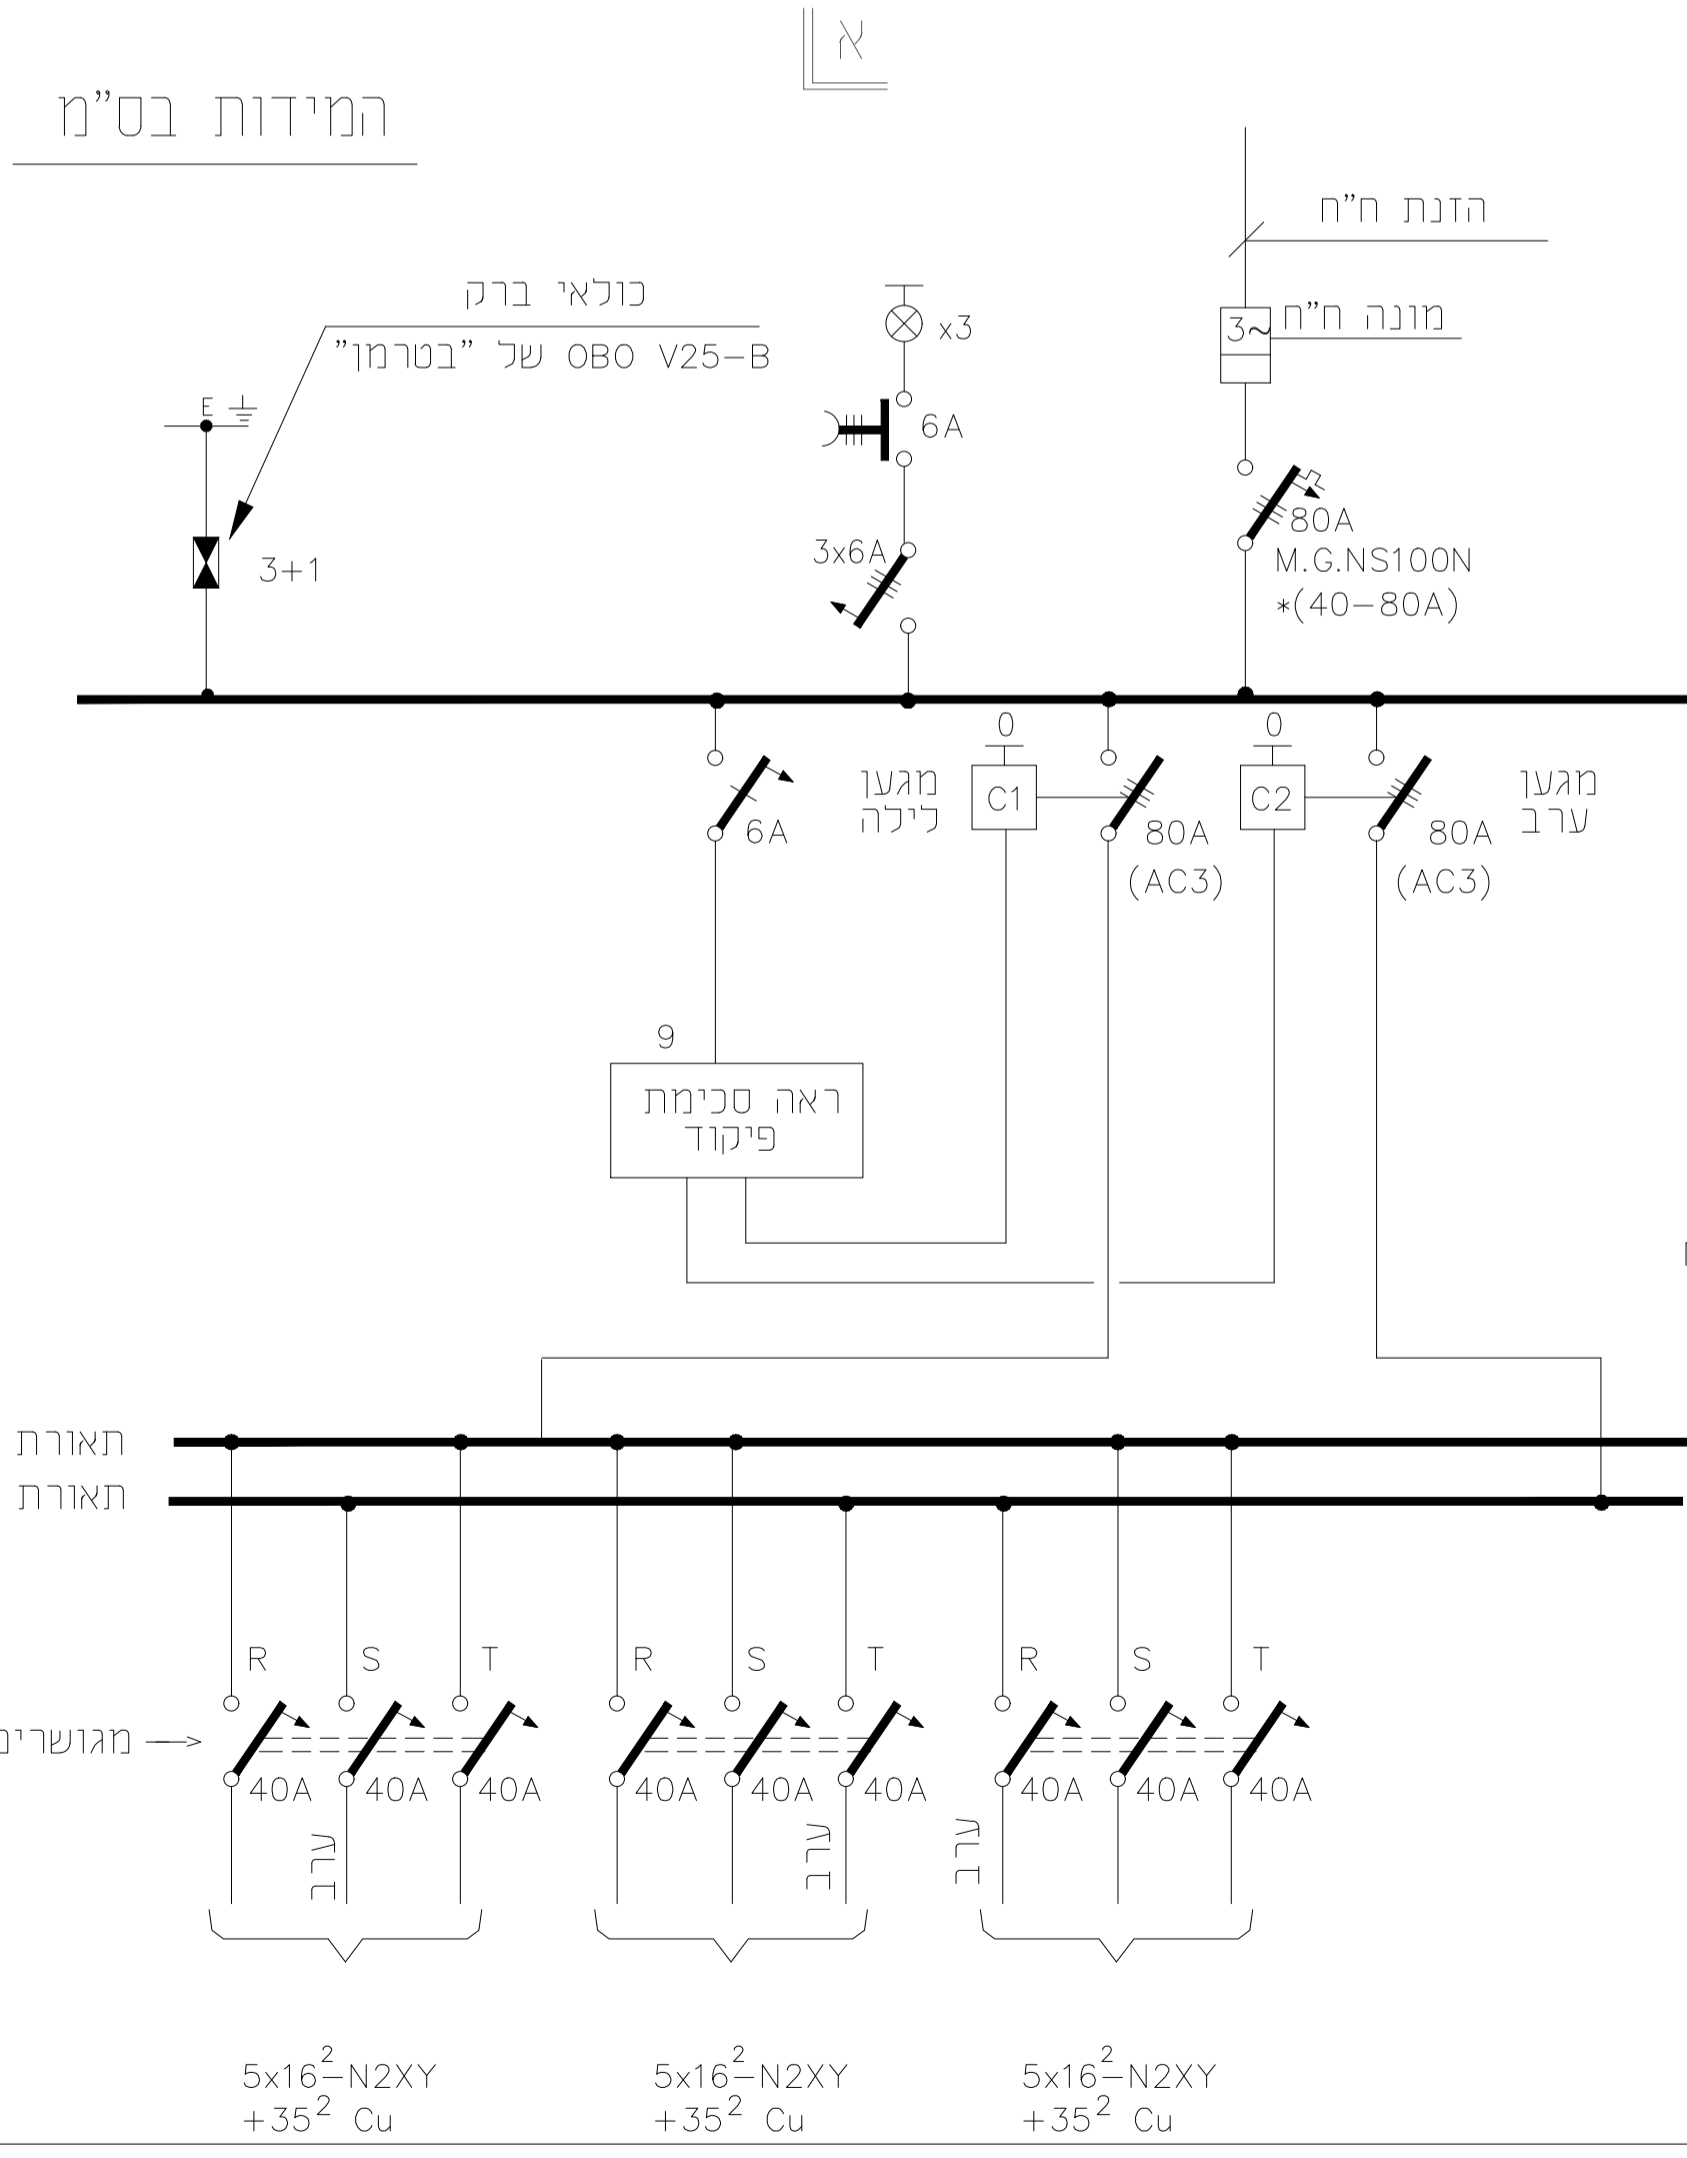


- הערות:**
- על הקבלו להגיש תכניות מפורטות המוצעות על ידו לאישור מוקדם של המהנדס, המפקח הרשות המקומית וחברת החשמל ולבצע המרכיזה רק אחר תאום וקבלת כל האישורים הדרושים.
 - הקבלו יתאם עבודותיו עם חברת החשמל ויבצע כל הנדרש עד לקבלת החיבור.
 - יש לוודא מיקום החייוש הפוטנציאלי באופן, שלא יושפע מאורות הסביבה או מקרני הזרקורים של מכוניות חולפות.
 - פקוד אלחוטית -אם נדרש במכרז.

מקרא:

- מונה של חברת החשמל
- מאמ"ת חד פאזי או תלת פאזי (זעיר) או מגושר (ים) 10kA (לפחות), או לפי הנדרש בכ"כ.
- מאמ"ת תלת פאזי דגם M.G. או ש"ע
- מ"ז בעומס - הזרם כמסומו
- מגען - הזרם כמסומו
- שעון פיקוד דיגיטלי 2 תכניות עם רזרבה דגם "גרסליו"
- לחצו תלת קוטבי.

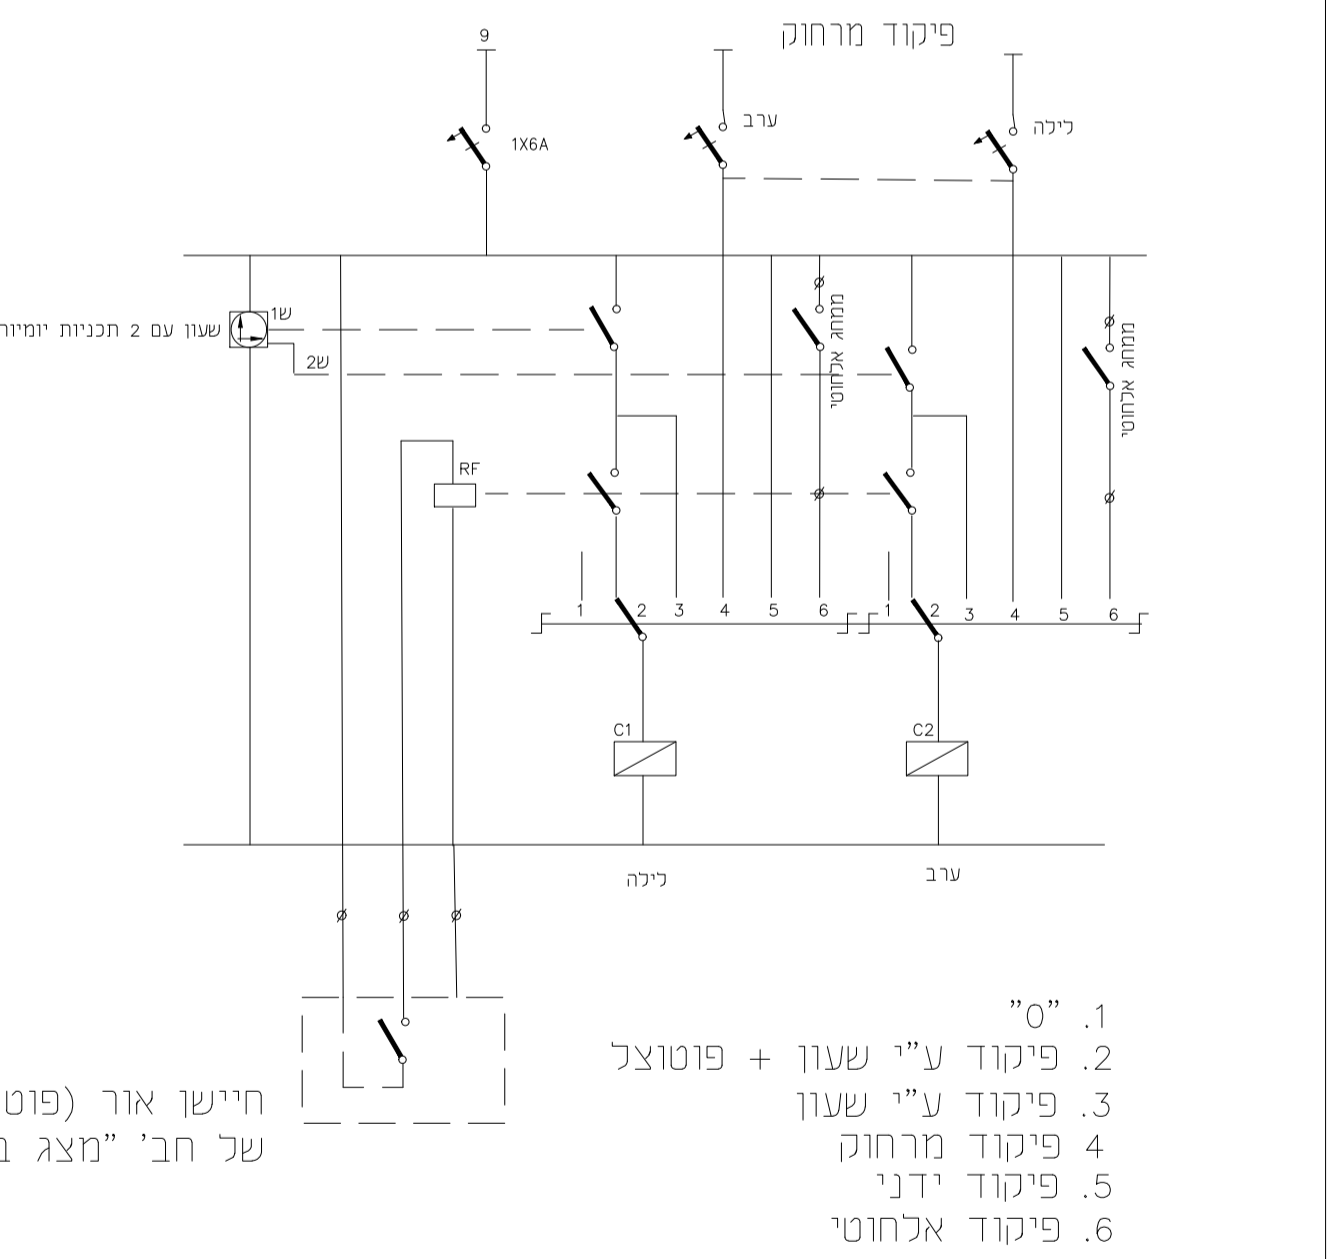

- "ס"
- פיקוד ע"י שעון + פוטוצל
- פיקוד ע"י שעון
- פיקוד מרחוק
- פיקוד ידני
- פיקוד אלחוט

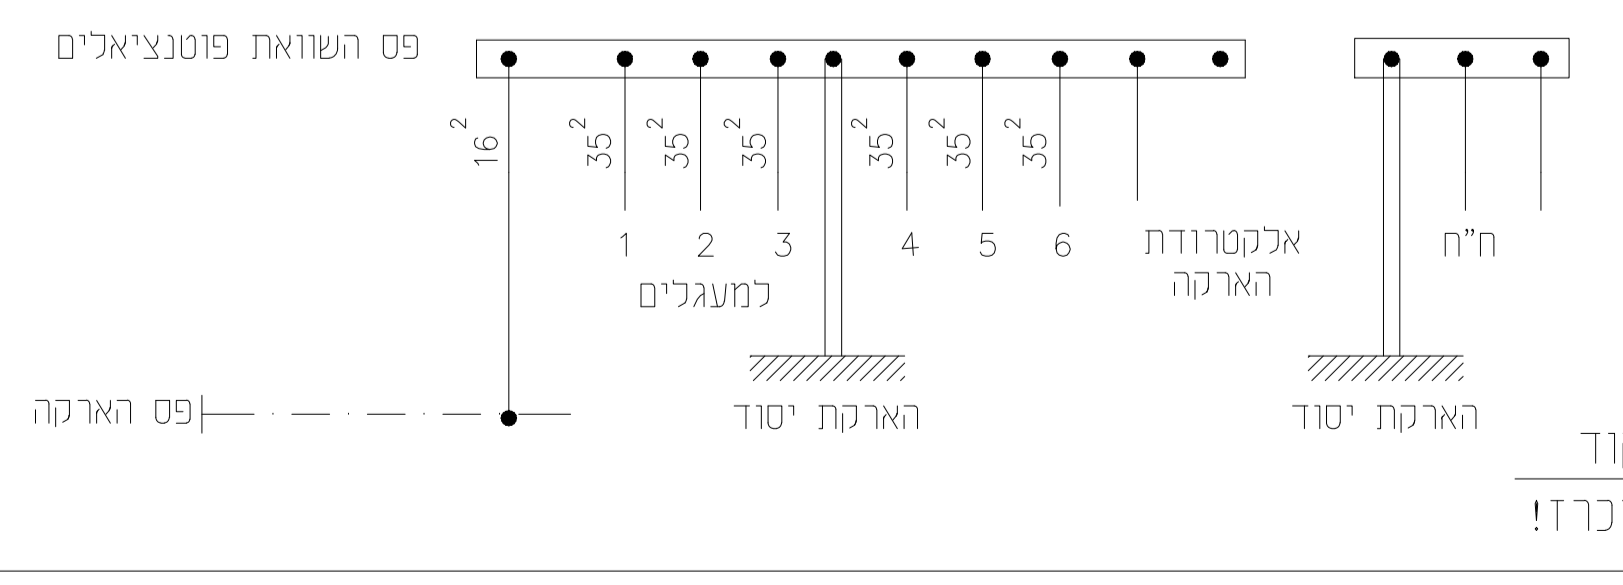

תרשים הפקוד
ראה הנדרש במכרז!

מס. שנויים ותוספות		תאריך	
Date	Revisions	No.	
LIGHTING & ELECTRICAL ENGINEERING CONSULTANTS רמאר בע"מ RAMOR LTD. Kfar Saba, Hata'as 20 St. Second floor, Room 229 Tel. No. 03-6052170 Fax. No. 03-5442737 E-MAIL ADDRESS: info-k@ramor.co.il			
שם הפרויקט		נהריה משולש בו עמי	
שם הלקוח		מרכזית הדלקה	
מספר התכנית		6129-103	
Approved by:	15.12.24	Done by:	15.12.24
שם תאריך		שם תאריך	
Date	Name	Date	Name
SCALE	Do Not scale drawing	SCALE	Do Not scale drawing
המבצע אחראי לביקורת המידות ולהתאמתן במקום. עליו להודיע למתכנן/מפקח על כל אי-התאמה ולקבל הנחיותיו בכתב בטרם ימשיך בעבודתו.			
File Name:	שם קובץ:	Sheet Size:	90x60
6129-naharjz/6129-103		מ"מ	