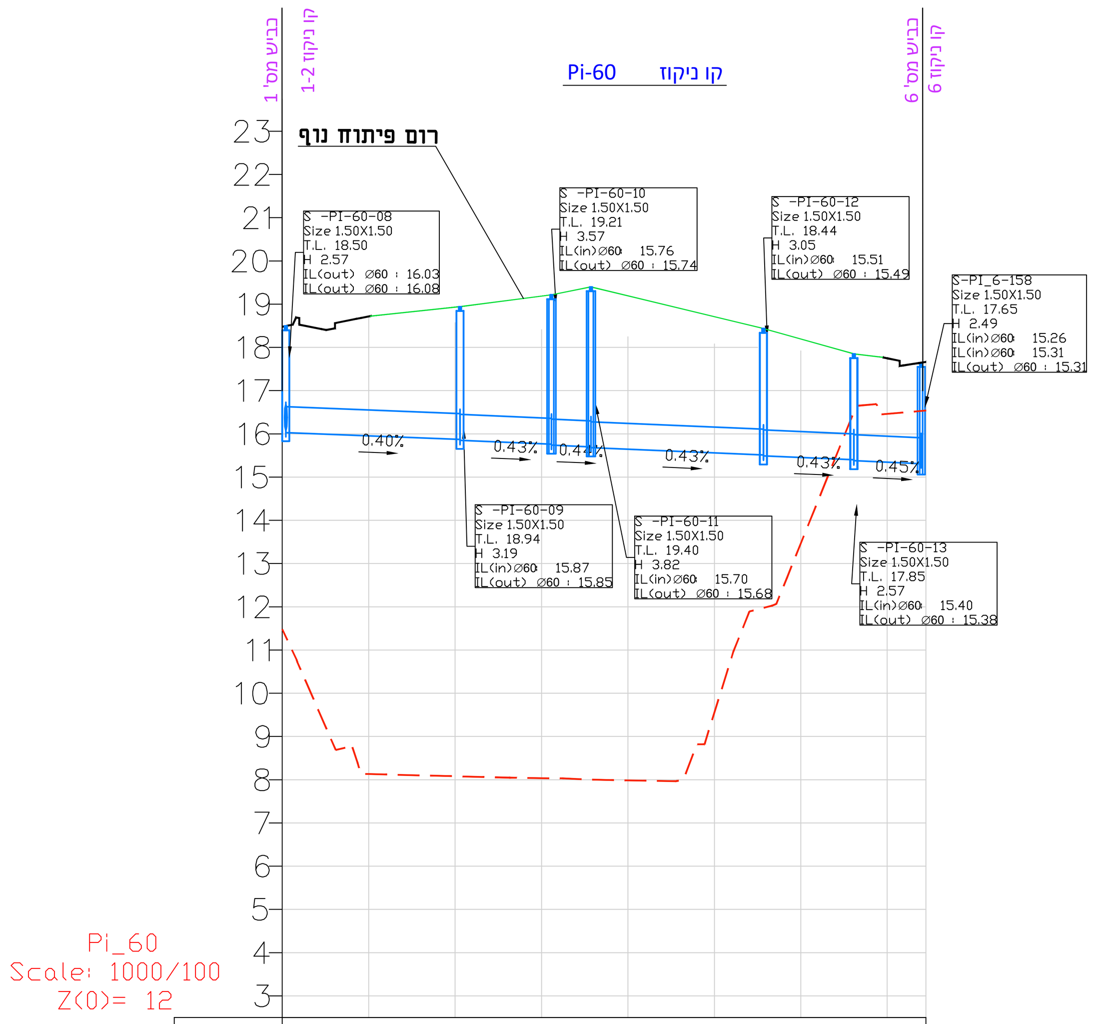

רום קיים	11.48	8.13	8.08	8.04	8.03	8.00	7.99	9.55	13.46	16.52	16.46	16.54
רום מתוכנן	18.48	18.72										

I.L.	16.03	15.87 / 15.85	15.76 / 15.74	15.70 / 15.68	15.51 / 15.49	15.40 / 15.38	15.31
T.L.	18.50	18.94	19.21	19.40	18.44	17.85	
עומק התא	2.57	3.78	4.21	4.50	3.81	3.39	
מרחק רץ תאים	0.82	41.13	62.29	71.43	111.35	132.28	

אורך ושפוע הצינור	0.40% L= 40.30	0.43% L= 21.16	0.44% L= 9.14	0.43% L= 39.91	0.43% L= 20.93	0.45% L= 15.58
קוטר צינור	Ø600	Ø600	Ø600	Ø600	Ø600	Ø600

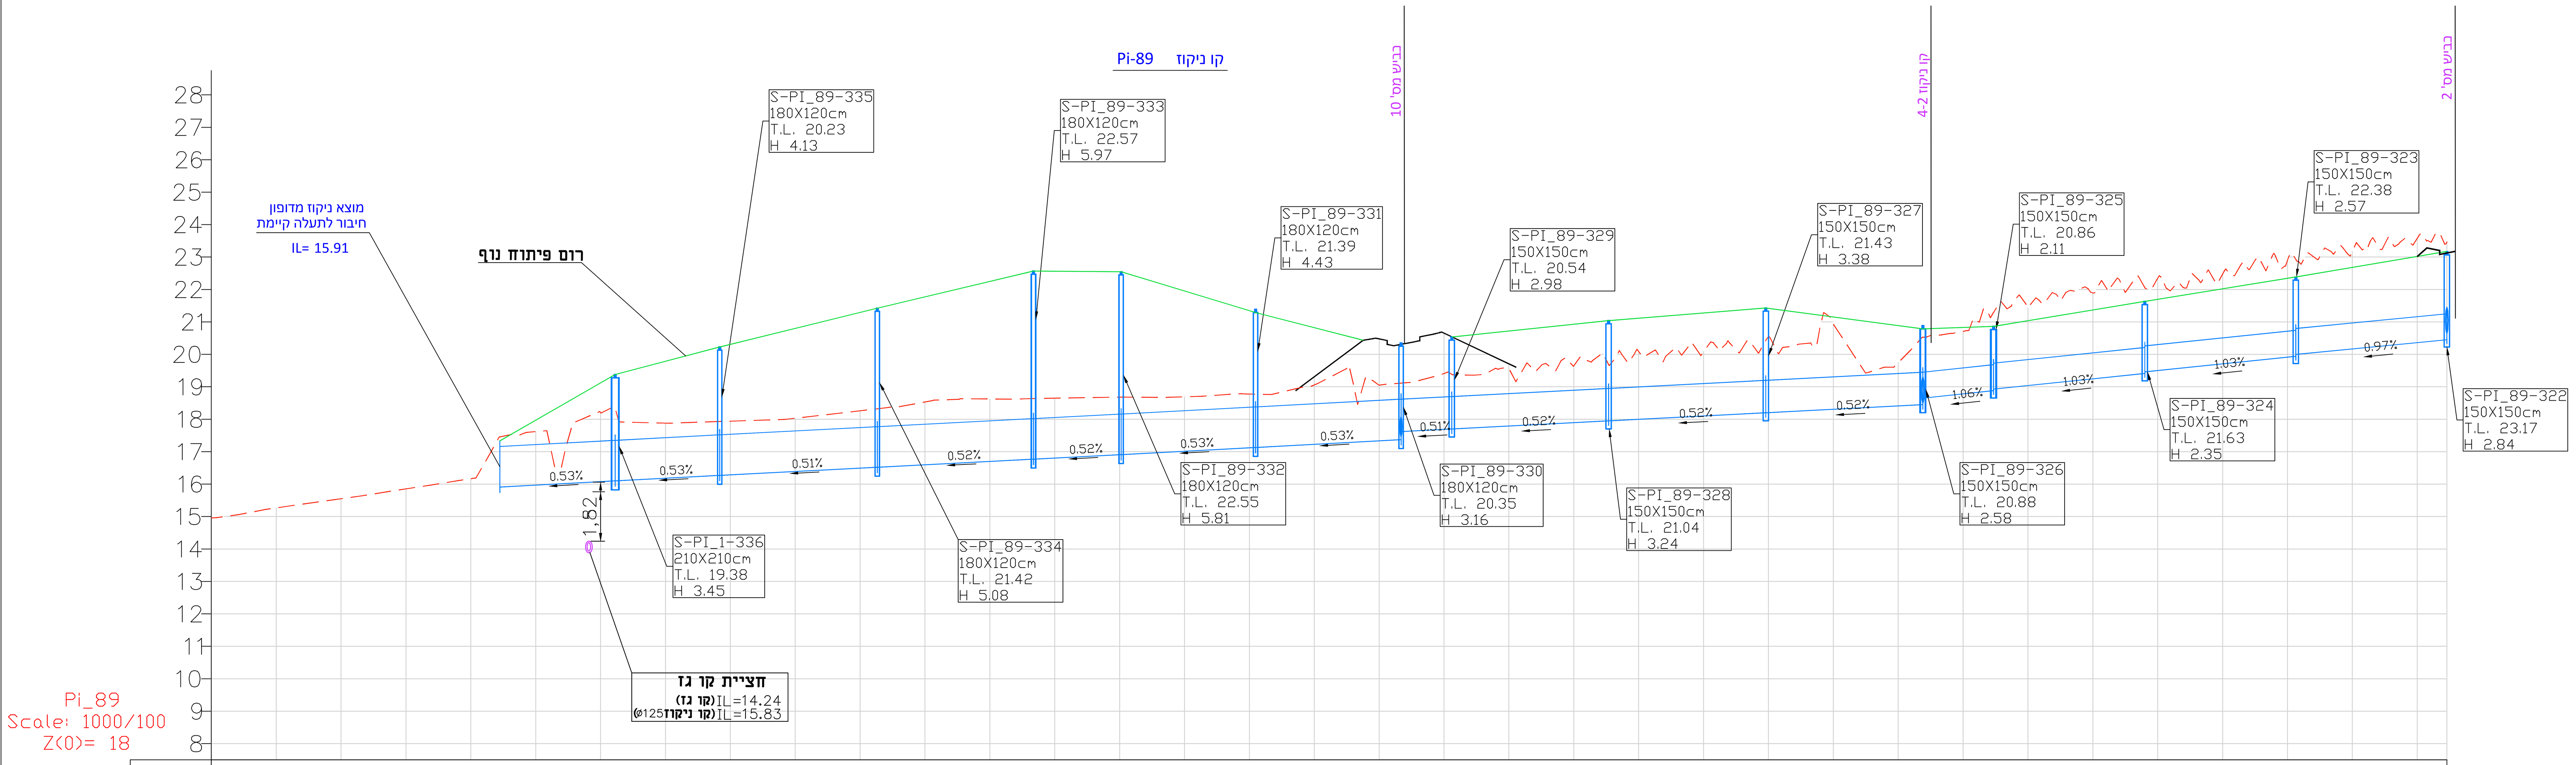

רום קיים	15.27	15.55	15.85	16.17	17.62	18.20	17.88	17.94	18.03	18.26	18.53	18.63	18.65	18.68	18.69	18.78	19.06	19.05	19.41	19.56	19.65	20.09	20.08	20.55	20.93	19.74	20.71	21.44	21.89	22.35	22.47	22.90	23.17	23.58	
רום מתוכנן	14.96	15.27	15.55	15.85	16.17	17.62	18.20	17.88	17.94	18.03	18.26	18.53	18.63	18.65	18.68	18.69	18.78	19.06	19.05	19.41	19.56	19.65	20.09	20.08	20.55	20.93	19.74	20.71	21.44	21.89	22.35	22.47	22.90	23.17	23.58 / 23.46

I.L.	15.91	16.10 / 16.10	16.27 / 16.27	16.52 / 16.52	16.77 / 16.77	16.91 / 16.91	17.13 / 17.13	17.37 / 17.62	17.70 / 17.70	17.95 / 17.95	18.20 / 18.20	18.45 / 18.65	18.88 / 18.93	19.41 / 19.46	19.94 / 20.00	20.45
T.L.			20.23	21.42	22.57	22.55	21.39	20.35	20.54	21.04	21.43	20.88	20.86	21.63	22.38	
עומק התא			4.13	5.08	5.97	5.81	4.43	3.16	2.98	3.24	3.38	2.58	2.11	2.35	2.57	2.84
מרחק רץ תאים			156.72	205.31	253.44	280.47	321.90	366.77	382.40	430.73	479.19	527.60	549.39	596.02	642.58	
מספר תא			S-Pi_89-335	S-Pi_89-334	S-Pi_89-333	S-Pi_89-332	S-Pi_89-331	S-Pi_89-330	S-Pi_89-329	S-Pi_89-328	S-Pi_89-327	S-Pi_89-326	S-Pi_89-325	S-Pi_89-324	S-Pi_89-323	

אורך ושפוע הצינור	0.53% L= 35.55	0.53% L= 32.24	0.51% L= 48.59	0.52% L= 48.13	0.52% L= 27.03	0.53% L= 41.43	0.53% L= 44.86	0.51% L= 15.64	0.52% L= 48.33	0.52% L= 48.46	0.52% L= 48.42	1.06% L= 21.79	1.03% L= 46.63	1.03% L= 46.56	0.97% L= 46.56
קוטר צינור	Ø1250	Ø1250	Ø1250	Ø1250	Ø1250	Ø1250	Ø1250	Ø1000	Ø1000	Ø1000	Ø1000	Ø800	Ø800	Ø800	Ø800

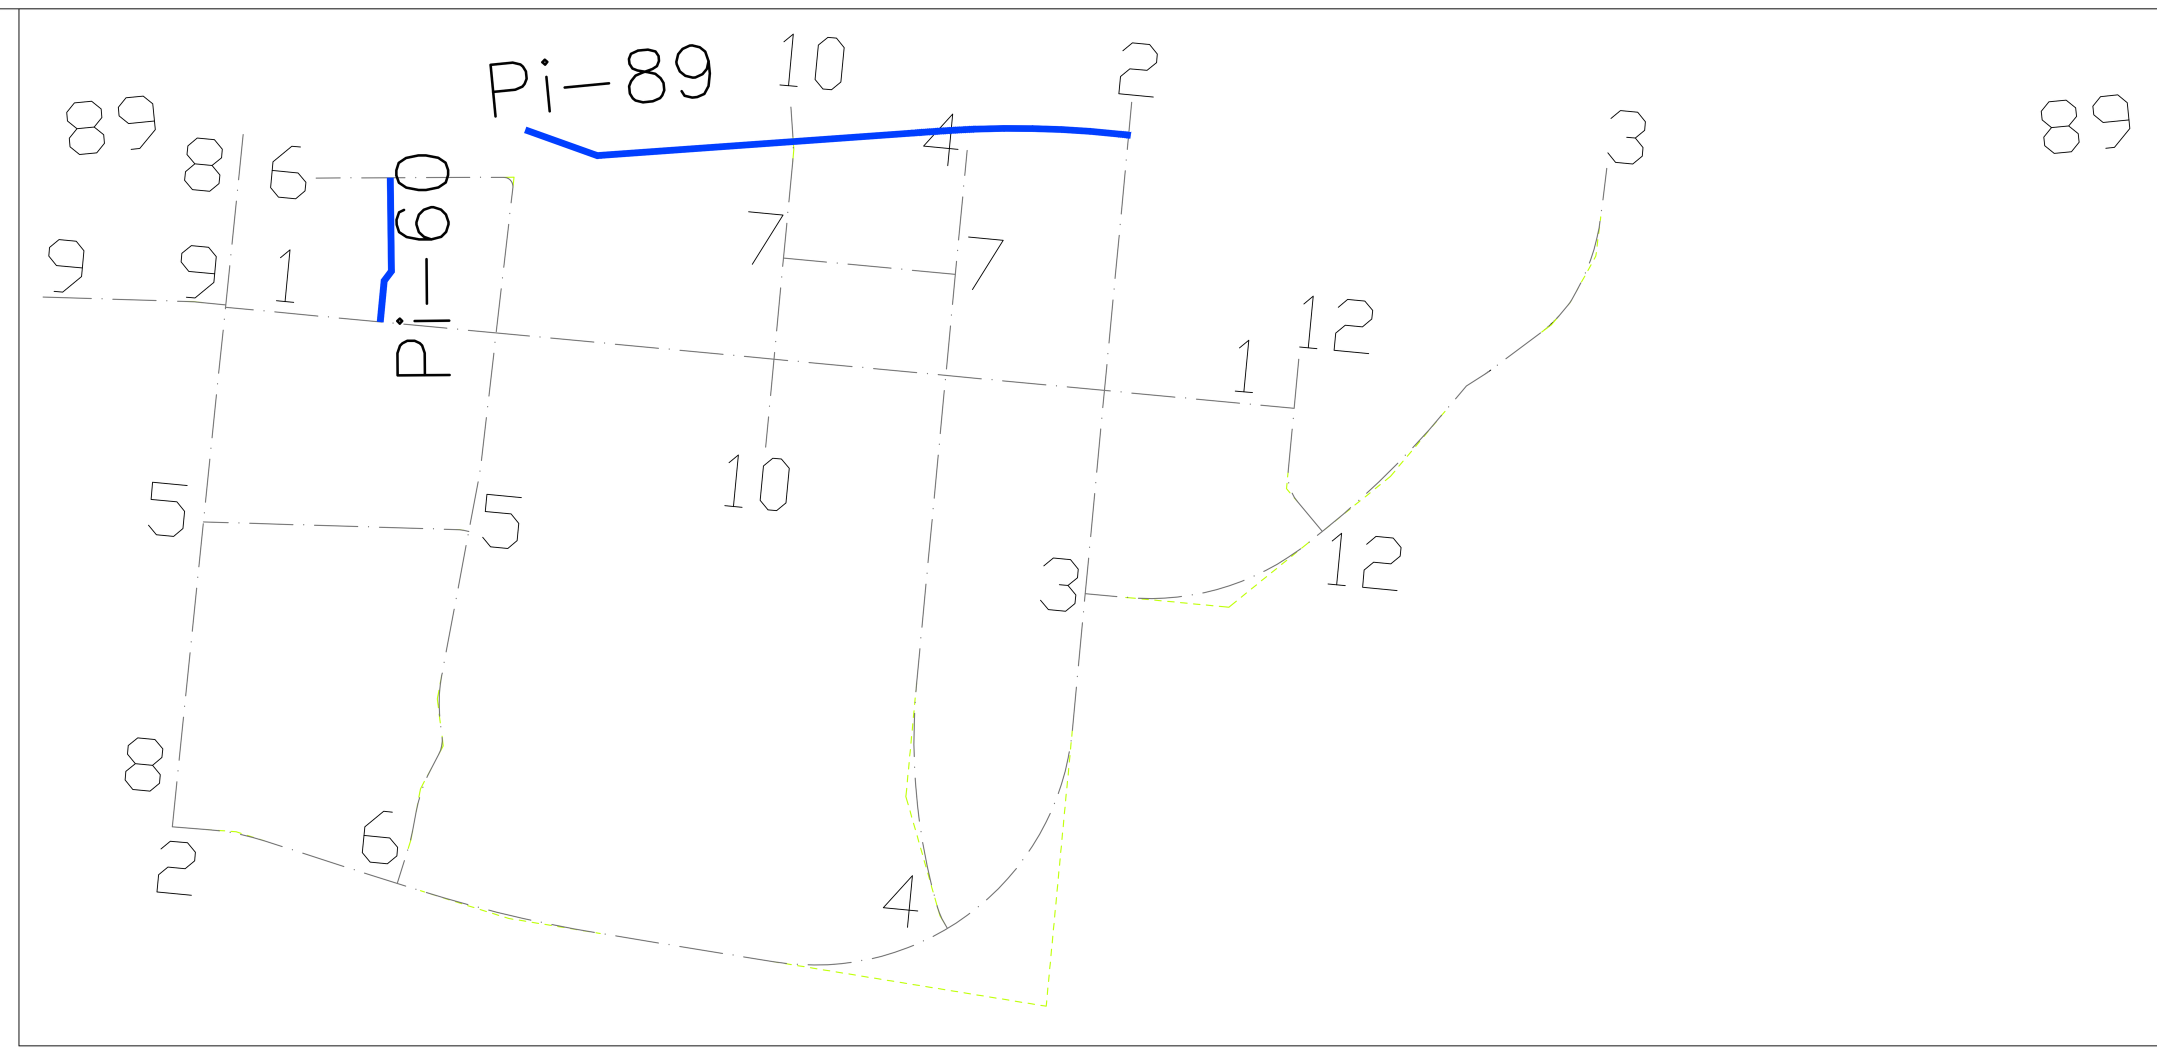

מקרא:

- מצב מתוכנן
- מצב קיים
- קו ניקוז
- חציית קו גז מתוכנן

ע.שלי הנדסה בע"מ
כבישים | תנועה | פיתוח שטח

קבוצת גדיש
GADISH GROUP

פרוייקט:
מתחם בן עמי

שם התכנית:
חתכי אורך-ניקוז

Pi-89,60

שלב תכנון	ראשוני (SD) ○	מוקדם (PD) ○	מפורט (DD) ●	
מטרה	לעיון (FI) ○	לאישור (FA) ○	למכרז (FT) ●	לביצוע (FC) ○

מהדורה	תאריך	תכנן	שרטט	אישר
00	11/05/2025	עבדאללה.ד	עבדאללה.ד	ע.ש

מס' פרוייקט מתכנן: 9150 קנ"מ: 1:1000

מס' פרוייקט: 000-P-0000-00

SHEET FILE NAME: SHL-DR-NAH-0000BENA-DD-170X.dwg שם קובץ הגיליונות:
PLOT FILE NAME: SHL-DR-NAH-0000BENA-DD 1707-00.PLT שם קובץ הדפסה:

SHL-DR-NAH-000BENA-DD-1707-00