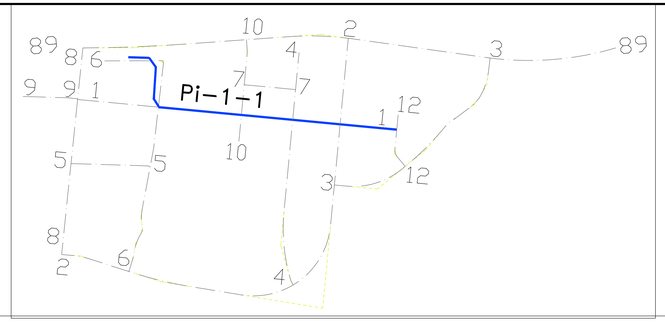

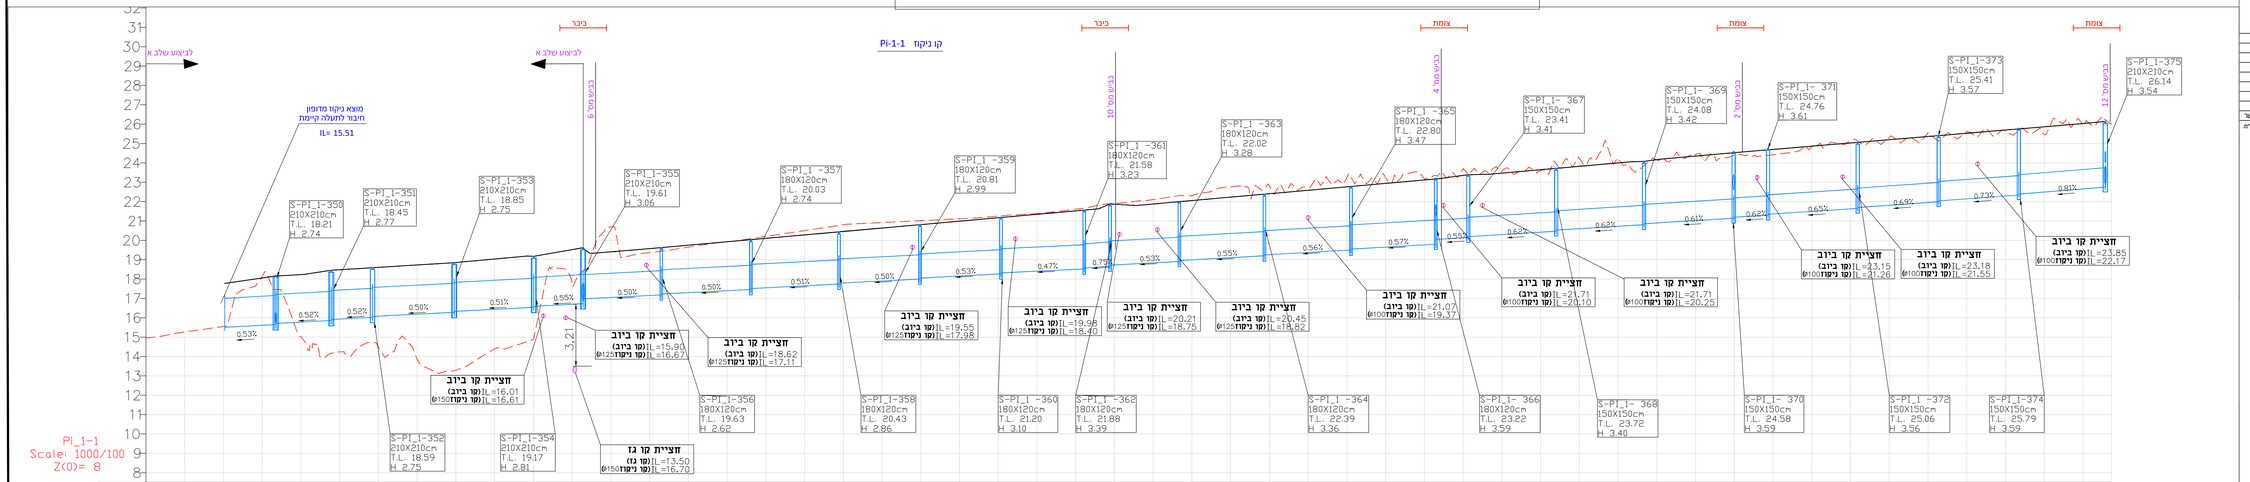

מקרא:

- מצב מתוכנן
- מצב קיים
- קו ניקוז
- חצייית קו גז מתוכנן

מהדורה	תאריך	תאור עדכון / אסמכתא / יזום העדכון	אישר

לכל המידות שמורות לעיתיד ראשי - הנכונה והאמינות המשתרות מהנכונה בעלת איז לאמצל מסמך זה, לעשות בו שימוש או להעבר לגיא אישור בכתב.

משרד הביטחון
הביניים
ע.שלי הנדסה בע"מ
כבישים | תנועה | פיתוח שטח
קבוצת גדיש
GADISH GROUP
הנדסה ופיתוח בע"מ

פרוייקט:
מתחם בן עמי

שם התכנית:
חתכי אורך-ניקוז

Pi-1-1

מבנתנון	ראשוני (מס) ○	מקדם (מס) ○	מפורט (00) ●		
מטרה	ביניים (מ) ○	לאישור(א) ○	למכרז (מ) ●	לביצוע(ב) ○	
מהדורה	תאריך	תכנן	שרטט	אישר	
00	05/2025	אבראלכה,ז	אבראלכה,ז	ע.ש	

מס' מדידה מקבוצ: 1:1000 קנ"מ:

מס' פרוייקט: 000-P-0000-00 | חלק מדידה | מס' מדידה | מס' מדידה

SHEET FILE NAME: SHL-DR-NAH-0000BENA-DD-170X.dwg שם קובץ הגליון

PLOT FILE NAME: SHL-DR-NAH-0000BENA-DD 1701-00.PLT שם קובץ הדפסה

מהדורה	גליון	שם מדידה	אסמכתא/מסמך	מספר	חתום	מס'
SHL-DR-NAH-0000BENA-DD-1701-00						