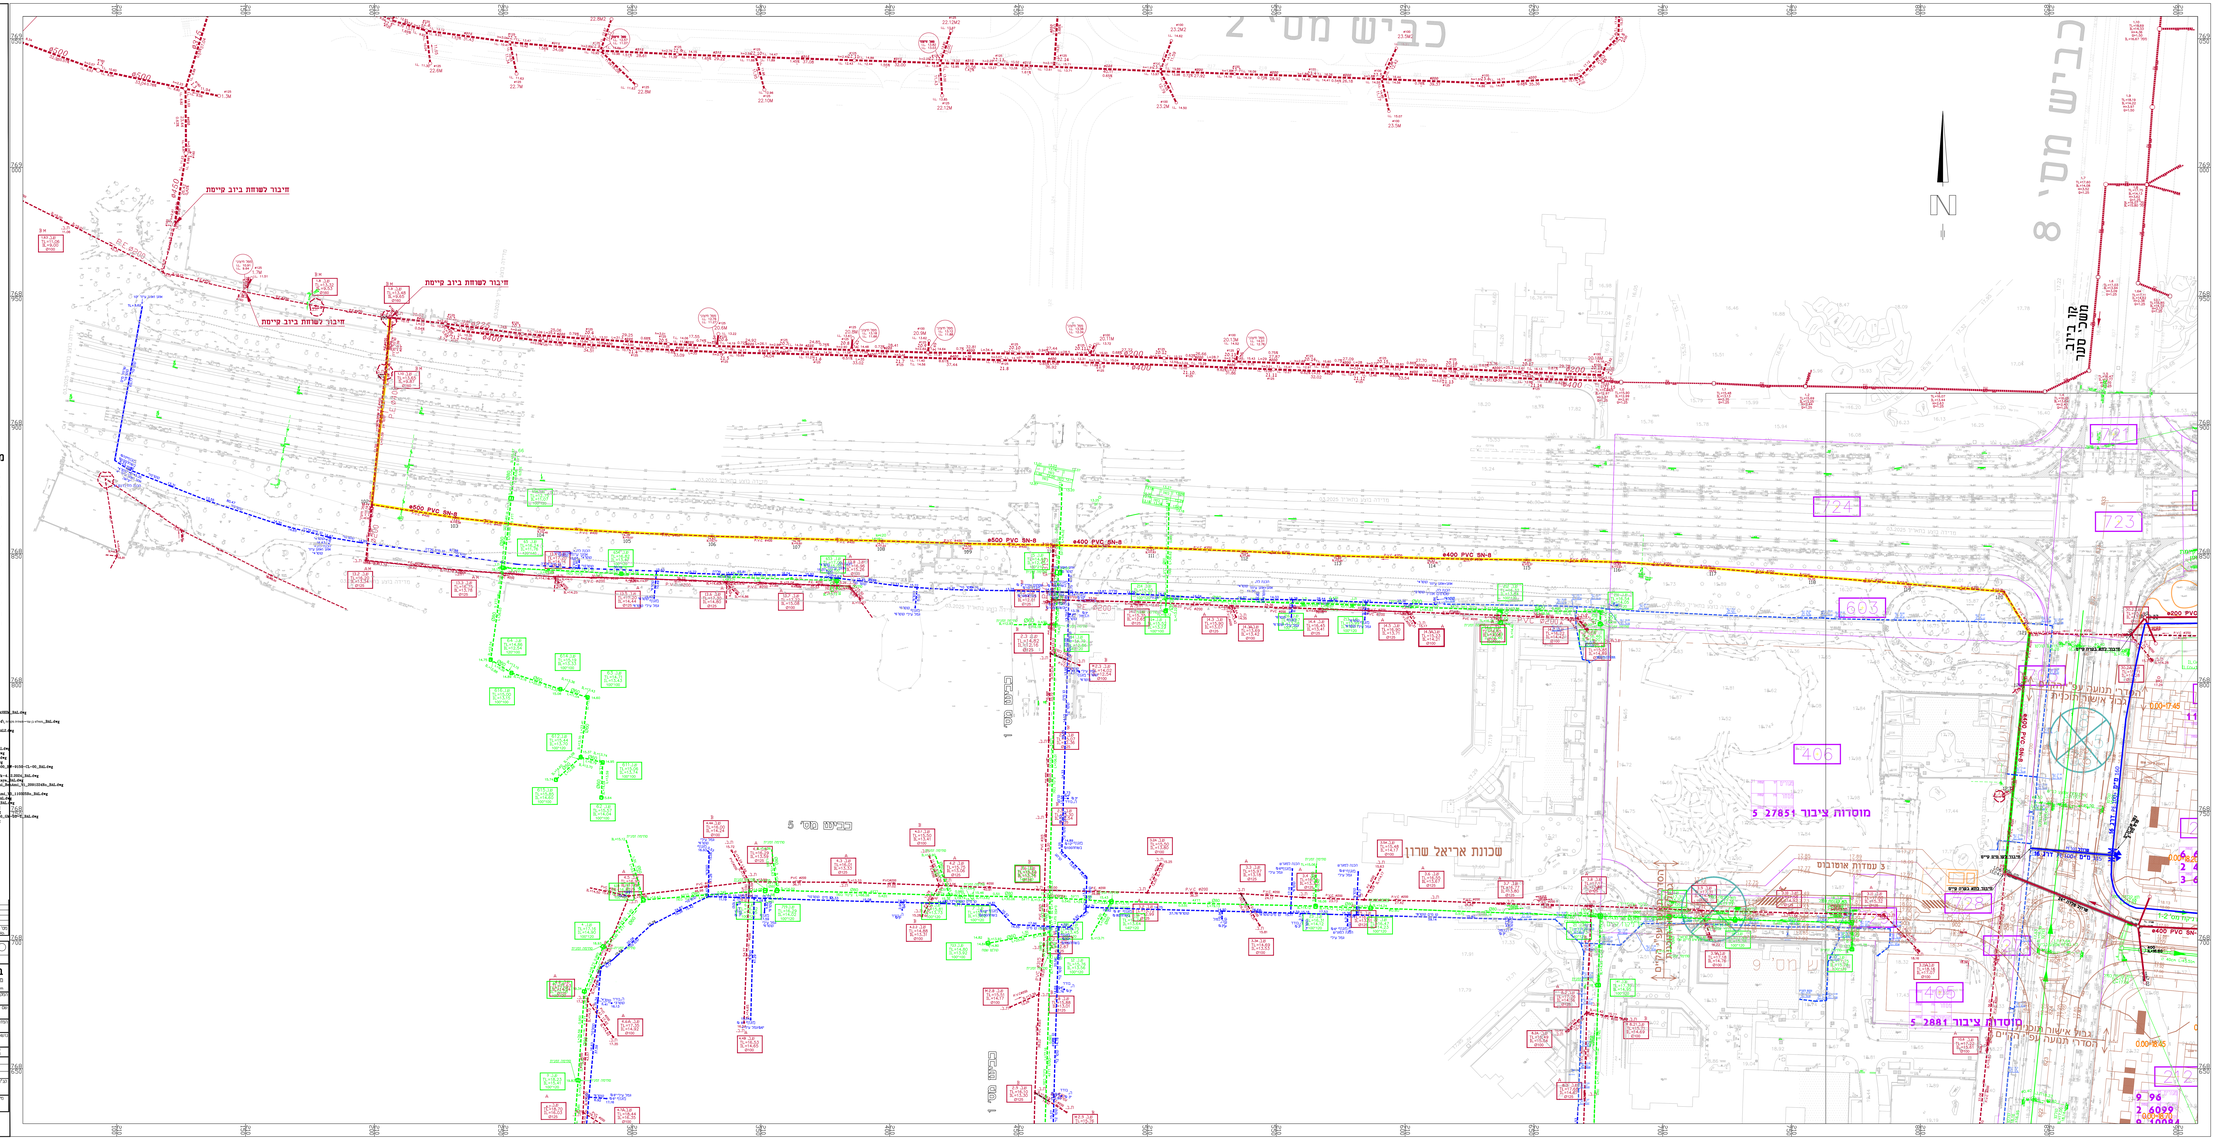

מקרא:

- קו ביבוי מתוכנן
- קו מתוכנן בשיפוח וכיפוץ
- חתכמת קו קיים לקו חדש במחוזר קו קיים
- קו ביבוי קיים
- קו ביבוי קיים לביטול
- קו מריקה לביבוי קיים
- קו מריקה קיים לביטול
- קו מריקה לביבוי מתוכנן
- קו מים מתוכנן
- קו מעורות קיים
- קו מים קיים
- קו מים קיים לביטול
- חידוזם בדזרוכמול
- מעוף

XREF's list:

```
X:\Jobs\Ariya - 580\7028\Base\Cadastl\19.8.22.pzs.gsgsr\PARCEL_POINS-01-WGS84UTM35_Xbl.dwg
X:\Jobs\Ariya - 580\7028\Project\1.7028.new.mst.dwg
X:\Jobs\Ariya - 580\7028\Base\Cadastl\4.9.22.pzsr.tadalim.rivon\1.DXD-1 - Standard\
X:\Jobs\Ariya - 580\7028\Base\Cadastl\19.8.22.pzs.gsgsr\PARCEL_POINS-01-WGS84UTM35_Xbl.dwg
X:\Jobs\Ariya - 580\7028\Base\Cars\Autocad\27.8.22.ariel\2_POINS-01-PR-001_Xbl.dwg
X:\Jobs\Ariya - 580\7028\Base\Landuse\ariel\15.11.22.A2 BASE SITE_Xbl.dwg
X:\Jobs\Ariya - 580\7028\Base\Landuse\ariel\15.11.22.A2 BASE SITE_Xbl.dwg
X:\Jobs\Ariya - 580\7028\Base\Landuse\ariel\15.11.22.A2 BASE NAME_Xbl.dwg
X:\Jobs\Ariya - 580\7028\Base\yeiba\area.ariel\15.12.22.arieel.hayel\yeiba1_Xbl.dwg
X:\Jobs\Ariya - 580\7028\Base\yeiba\area.ariel\15.12.22.arieel.hayel\yeiba2_Xbl.dwg
X:\Jobs\Ariya - 580\7028\Base\yeiba\yeiba.area\15.11.22.mamadi.ofer\yeiba_Xbl.dwg
X:\Jobs\Ariya - 580\7028\Base\yeiba\yeiba.area\15.11.22.ha'tsofi\yeiba_Xbl.dwg
X:\Jobs\Ariya - 580\7028\Base\yeiba\yeiba.area\15.11.22.ha'tsofi\yeiba-01-PR-0150-01-01_Xbl.dwg
X:\Jobs\Ariya - 580\7028\Base\yeiba\yeiba.area\15.11.22.ha'tsofi\yeiba_Xbl.dwg
X:\Jobs\Ariya - 580\7028\Base\yeiba\yeiba.area\15.12.22.dikla.new.97.xy - sub-rash-1-2.DXDxy_Xbl.dwg
X:\Jobs\Ariya - 580\7028\Base\yeiba\yeiba.area\15.12.22.dikla.new.97.xy - sub-rash-1-2.DXDxy_Xbl.dwg
X:\Jobs\Ariya - 580\7028\Base\yeiba\yeiba.area\15.12.22.dikla.new.97.XY.001-Gadaiya_Xbl.dwg
X:\Jobs\Ariya - 580\7028\Base\yeiba\yeiba.area\15.12.22.ha'tsofi.new.ofer\_ATZ_Tokar\Ofer_Tokar-1_20012024a_Xbl.dwg
X:\Jobs\Ariya - 580\7028\Base\Project\1.7028.mapid.dwg
X:\Jobs\Ariya - 580\7028\Base\area.geobadl\15.11.22.ofer\_ATZ_Tokar\Ofer_Tokar_Xbl_1110024a_Xbl.dwg
X:\Jobs\Ariya - 580\7028\Base\yeiba\yeiba.area\15.12.22.dikla.new.97.xy - Hosp_T_2.15_Xbl.dwg
X:\Jobs\Ariya - 580\7028\Base\yeiba\yeiba.area\15.12.22.dikla'a.new.97.xy - Hosp_T_2.15_Xbl.dwg
X:\Jobs\Ariya - 580\7028\Base\yeiba\yeiba.area\15.12.22.dikla'a.new.97.XY.001-GPS_Xbl.dwg
X:\Jobs\Ariya - 580\7028\Base\yeiba\yeiba.area\15.12.22.dikla'a.new.97.XY.001-GPS_Xbl.dwg
X:\Jobs\Ariya - 580\7028\Base\yeiba\ariel\yeiba\15.11.22.ariel\yeiba\PR-001-GPS_Xbl.dwg
X:\Jobs\Ariya - 580\7028\Base\yeiba\ariel\yeiba\15.11.22.ariel\yeiba\PR-001-GPS_Xbl.dwg
X:\Jobs\Ariya - 580\7028\Base\yeiba\ariel\yeiba\15.11.22.ariel\yeiba\PR-001_Xbl.dwg
```

REV. NO. מס' גרסה	0	DATE תאריך	25'05'25
DRAWN מצייר		CHECKED בודק	
APPR. מאשר			

REVISIONS רשימת גרסאות

No. מס'	DATE תאריך	DRAWN מצייר	REVISION תיאור
0	25'05'25		

BALASHA-JALON בלשה ילון

INFRASTRUCTURE SYSTEMS LTD. מערכות תשתית בע"מ

TEL:04-8603600 FAX:04-8603601 E-MAIL:balasha@bj-ltd.com Web site:www.bj-ltd.com

PLANT מפעל	נהריה
PROJECT פרויקט	משולש כן עפר
OWNER בעלים	יזמים נדיים
SUBJECT נושא	מערכת ביבוי ואספקת מים חוצות

						DATE תאריך	14.8.23
SHEET גיליון	7028-6	FILE_DWG	7028.1.dwg	PROJECT מס' פרויקט	7028	SCALE קנ"מ	1:500
FILE_PLT		FILE_CTB				גרסת תצורת בעלים	

פוגמה: May 15, 2025 - 7:43am
X:\Jobs\Ariya - 580\7028\P-plot\7028.1.dwg