כביש מסי 6

INVERT LEVEL	15.99	16.17	16.53	16.86
SLOPE	1.0%			
DIAMETER & TYPE	#200 צינור לפי ת"י 884 SN=8 PVC			
WALL THICK				
MATERIAL				
GROUND LEVEL	19.13 19.18 19.25	19.22	19.13 19.07 18.97	18.86 18.66
STATION	0.0	33.3	70.5	104.4
DISTANCE	33.3	37.2	33.9	
No.	1.014	20.02	20.03	20.04

File path: X:\Naharlya - 580\7028\CV\CV\24.dxf

Pipeline 24 - 1:100/1:1000

חיבור מגרש מסי 215

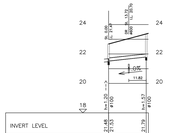

INVERT LEVEL	21.48 21.53	21.79
SLOPE	1.0%	
DIAMETER & TYPE	#200 צינור לפי ת"י 884 SN=8 PVC	
WALL THICK		
MATERIAL		
GROUND LEVEL	23.68	23.76
STATION	0.0	25.5
DISTANCE	25.5	
No.	26.02	27.02

File path: X:\Naharlya - 580\7028\CV\CV\33.dxf

Pipeline 33 - 1:100/1:1000

כביש מסי 6

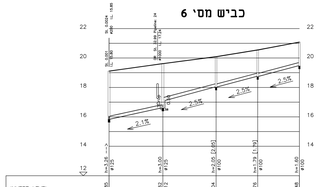

INVERT LEVEL	15.95	16.12 16.17	18.54	18.78 19.00 19.17	19.48 19.60
SLOPE	2.1%	2.5%	2.5%	2.5%	2.5%
DIAMETER & TYPE	#200 צינור לפי ת"י 884 SN=8 PVC				
WALL THICK					
MATERIAL					
GROUND LEVEL	19.11 19.33	19.37 19.50	19.70 19.77	20.02 20.09	20.32 20.42 20.55 20.66 21.08
STATION	0.0	36.6	72.7	101.0	129.3
DISTANCE	36.6	36.1	28.3	28.3	
No.	1.014	21.02	21.03	21.04	21.05

File path: X:\Naharlya - 580\7028\CV\CV\25.dxf

Pipeline 25 - 1:100/1:1000

חיבור מגרש מסי 216

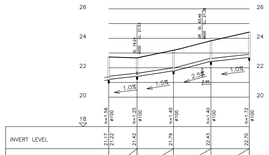

INVERT LEVEL	21.17 21.22	21.42	21.79	22.43 22.40	22.70
SLOPE	1.0% 19.2	1.0% 24.8	1.0% 25.5	1.0% 26.0	
DIAMETER & TYPE	#200 צינור לפי ת"י 884 SN=8 PVC				
WALL THICK					
MATERIAL					
GROUND LEVEL	22.73	22.67	23.19	23.83	24.42
STATION	0.0	19.2	44.0	69.4	95.5
DISTANCE	19.2	24.8	25.4	26.1	
No.	26.01	26.02	26.03	26.04	26.05

File path: X:\Naharlya - 580\7028\CV\CV\32.dxf

Pipeline 32 - 1:100/1:1000

כביש מסי 6

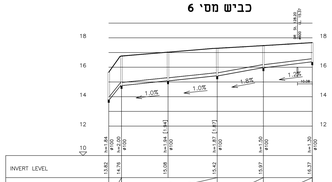

INVERT LEVEL	13.83	14.84 14.76	15.08	15.42	15.87 15.97	16.37	
SLOPE	1.0% 4.1	1.0% 45.0		1.0% 31.4		1.0% 33.2	
DIAMETER & TYPE	#200 צינור לפי ת"י 884 SN=8 PVC						
WALL THICK							
MATERIAL							
GROUND LEVEL	13.66	13.76	13.70	13.79	13.33 13.39	13.47	13.51 13.62 13.67
STATION	0.0	8.7	40.5	73.7	105.1	135.1	138.3
DISTANCE	8.7	31.6	33.4	31.4	33.2		
No.	28.02	28.03	28.04	28.05	28.06		

File path: X:\Naharlya - 580\7028\CV\CV\34.dxf

Pipeline 34 - 1:100/1:1000

חיבור מגרש מסי 212

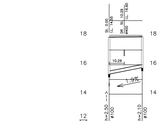

INVERT LEVEL	15.38	15.80
SLOPE	1.0%	
DIAMETER & TYPE	#200 צינור לפי ת"י 884 SN=8 PVC	
WALL THICK		
MATERIAL		
GROUND LEVEL	17.68	17.95 17.79 17.90
STATION	0.0	22.5
DISTANCE	22.5	
No.	1.07	17.02

File path: X:\Naharlya - 580\7028\CV\CV\17.dxf

Pipeline 17 - 1:100/1:1000

חיבור מגרש מסי 210

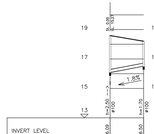

INVERT LEVEL	16.08	16.50		
SLOPE	1.8%			
DIAMETER & TYPE	#200 צינור לפי ת"י 884 SN=8 PVC			
WALL THICK				
MATERIAL				
GROUND LEVEL	18.38	18.71 18.67 18.91 18.90		
STATION	0.0	22.8		
DISTANCE	22.8			
No.	1.011	15.02		

File path: X:\Naharlya - 580\7028\CV\CV\15.dxf

Pipeline 15 - 1:100/1:1000

למכרז שלב אי

כביש מסי 1

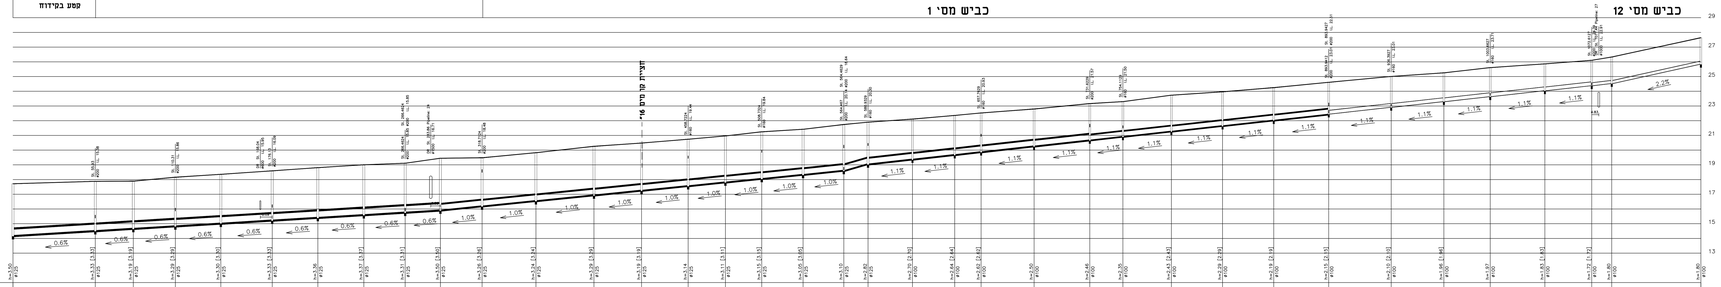

| | | | | | | |