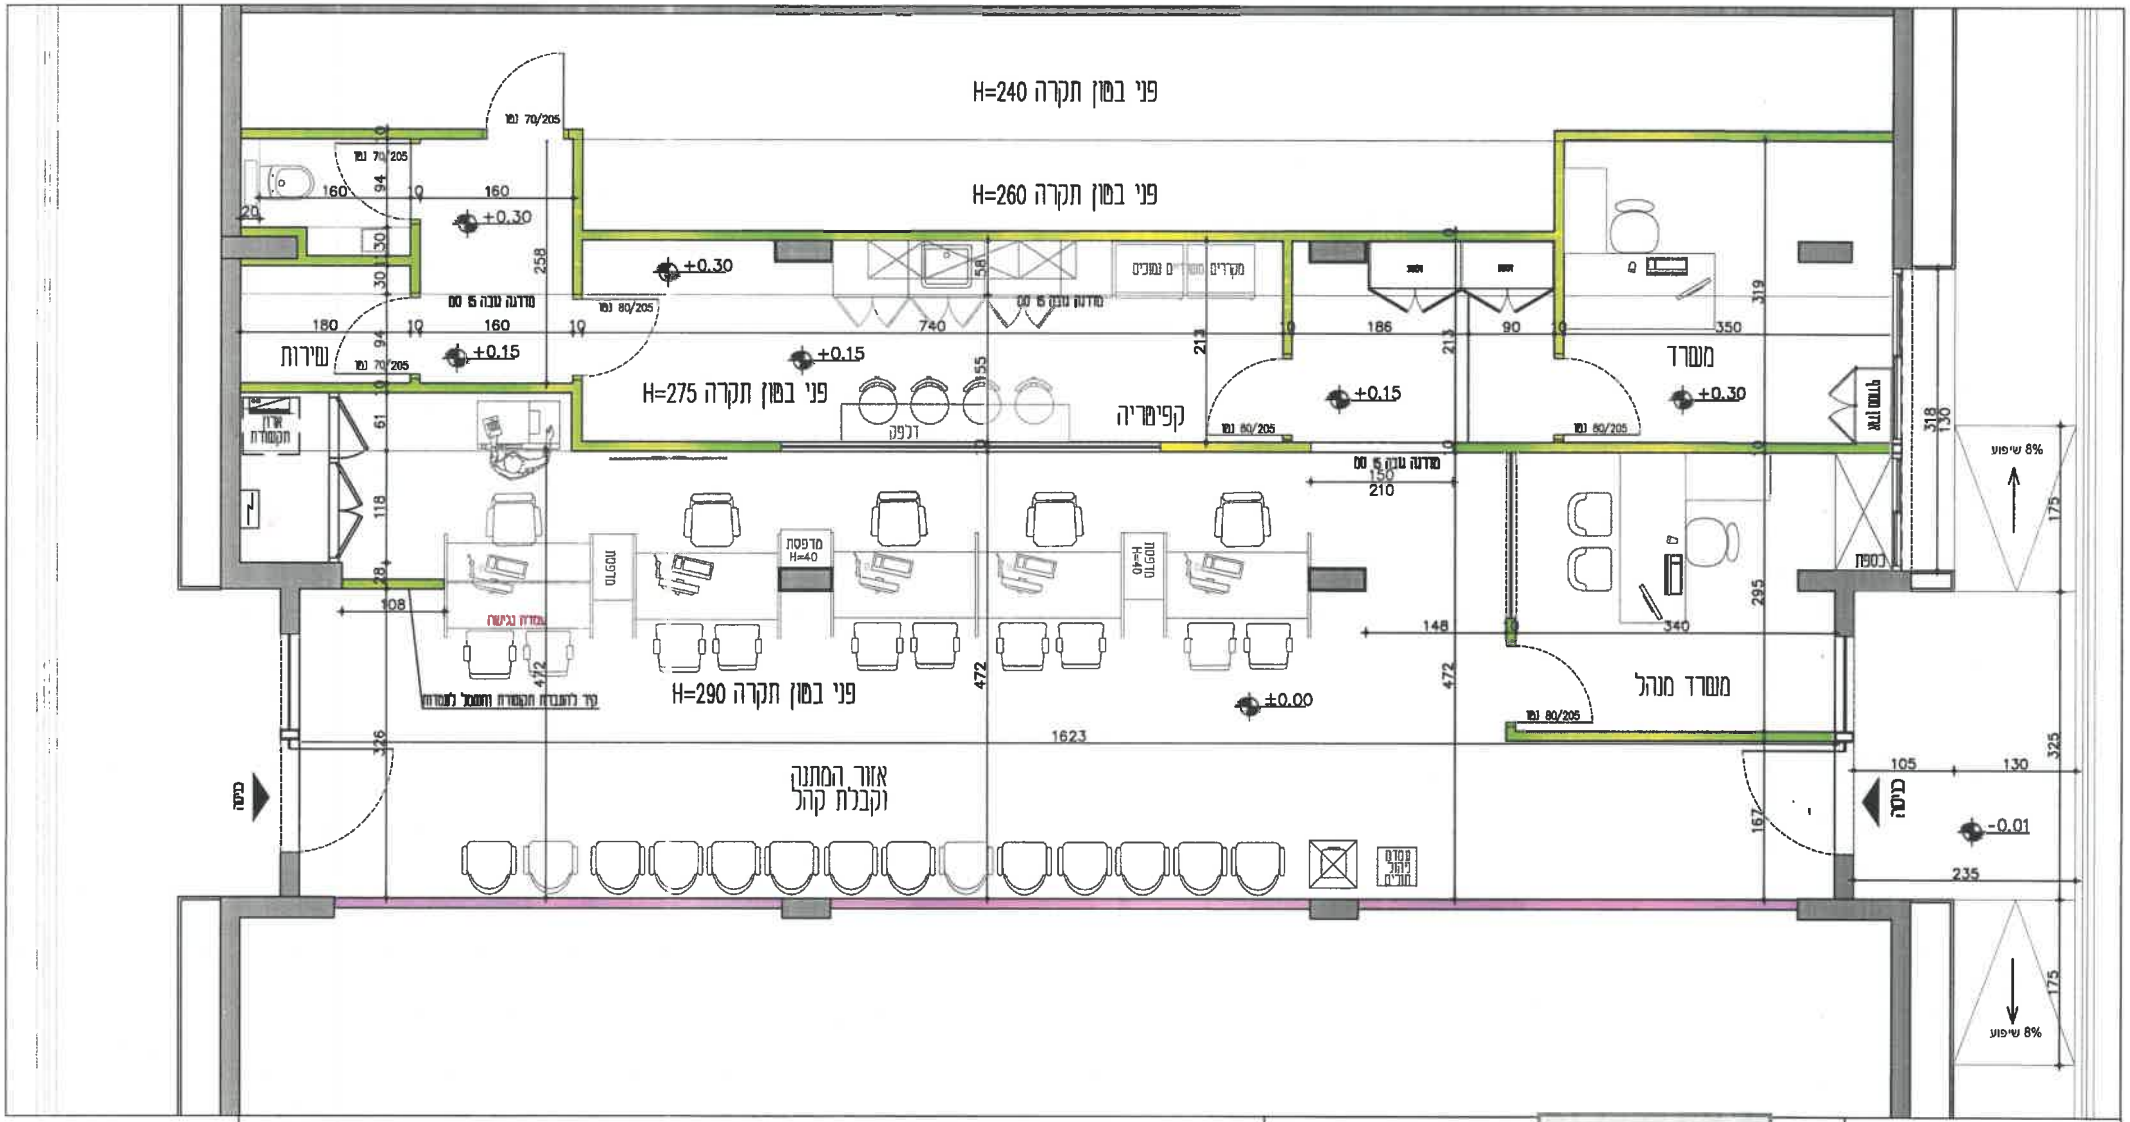


1. על המבצע לבדוק את התאמת התכנית בשטח, לפני הבניה, ולבקר את המידות. על כל טעות ואו אי התאמה יש לעדכן משרד מתכנן.
2. אין לקבוע מידות עפ"י שרטוט. המידות המחייבות הן מידות שנמדדו בשטח לאחר ביצוע
3. המידות בתכנית הן ברוטו - ללא חיפוי גמר
4. יתכנו שינויים בהתאם להוראות הביצוע הסופי
5. כל התכניות נשארות רכוש המתכנן: אין לעשות בהן שימוש ללא אישור בכתב מהמתכנן
6. כל ההערות תקפות אלא אם צויין אחרת

| | | | |
|---|---|---|---|
| לקוח: | | תכנית: אדריכלית | |
| כתובת: | | גיליון מס: א-1 | |
| 12.03.2026 | קנ"מ: 1:50 | גודל גיליון: A3 | |
| חתימת הלקוח לאישור התכניות: | | | |
| לעיון ◯ | לאישור ◯ | למכרז ◯ | לביצוע ● |

SHIR & STAV
Architecture & Engineering
הנדסת מבנים | אדריכלות | עיצוב פנים