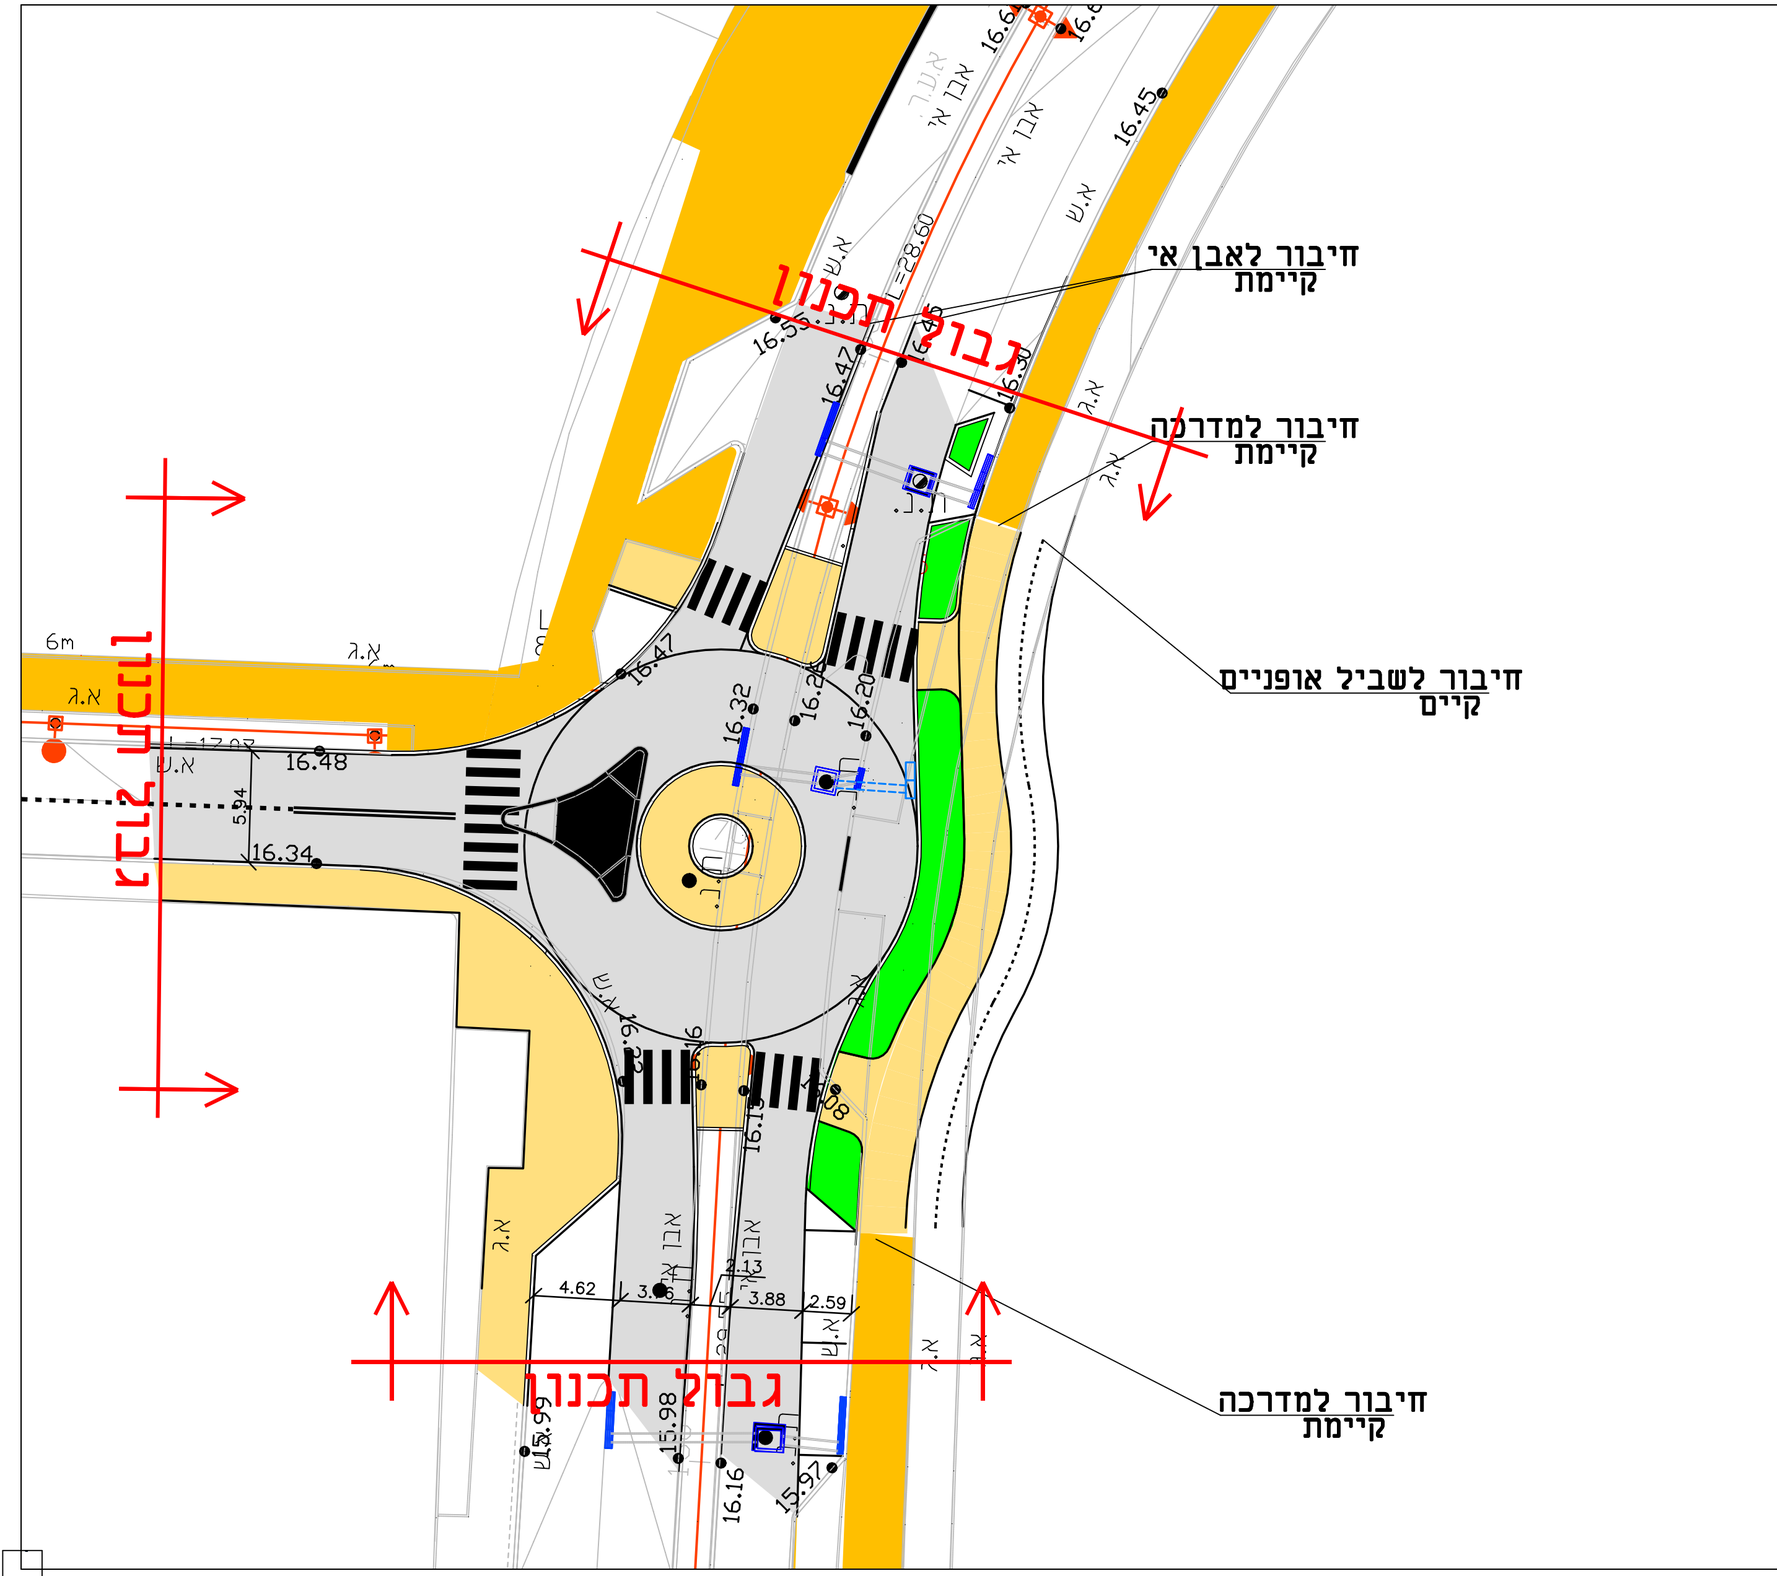

פרט מבנה כביש

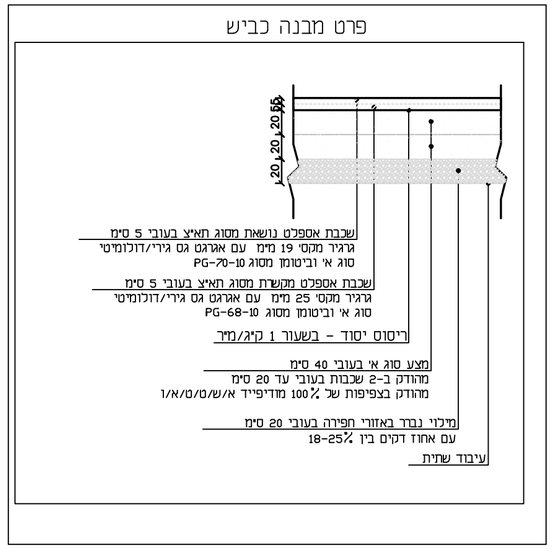

מס'	תאריך	תאור	בקר
3			
2			
1			

שינויים

לעיון 30.03.25 ● לאישור ○ למכרז ○ לביצוע ○

מדד-מנאל הנדסת כבישים ופיתוח
שלומי דב-מודד מוסמך, גרוס יצחק-מהנדס אזרחי, מנאל דאוד-מהנדסת תחבורה
שדרות הגעתון 16 נהריה 2240028
email: medad @ 012.net.il טלפקס: 04-9924951

שם העבודה
נהריה
יצחק שמיר
הוספת כיכר
בצומת 1

שם קובץ: 09725-1

מס גליון: 3

שם התוכנית: תנוחה ורומים

מספר עבודה: 09725-1

המבצע אחראי לבדיקת המידות ולהתאמן במקום על המבצע לבקר את כל המידות ועל כל טעות או אי התאמה עליו להודיע למתכנן אין לקבוע גודלים ע"י מדידה בשרטוט

תאריך: 01-2025

קנ"מ: 1:250

תכנון: מנאל בדק:

שרטט: אישר

תאריך הדפסה: 30.03.25