

מקרא:

	כסוי קיים
	צינור קיים
	קו ביוב קיים
	סגר קיים
	רצפה מוצע
	קארמיטה קיר
	חופי גבן

מקרא:

מס'	אביזר וצנורות לתיש קיימת	יחיד
1	מגוב מכני קיים	1
2	דחוס	1
3	סגר קיים	4
4	סל	1
5	משאבה קיימת	3
6	אוגן	4
6a	אוגן	8
6b	אוגן ואוגן	16'
7	קשת חרושיתית סקדיו 40 בסלון פנים חרושית 90°	1
7a	קשת חרושיתית סקדיו 40 בסלון פנים חרושית 135°	4
8	ריתוך	6
9	שסתום אר' חוור ורודראילי BERMAID דגם 730	3 12'
10	מגנף טריו דגם TRS קצר	3 4'
10a	מגנף טריו דגם TRS קצר	3 12'
11	שסתום אוויר משלב למים 2" כולל מגנף 2" ותומטר 1/2"	3
12	חד ספיקה	1 16'
13	דוטר	2 4'
13a	דוטר	3 12'
13b	דוטר	2 16'
14	עמוד מחזקתון תומס לצניור	24
15	סולס H=1.80M	2
16	מנף	1
17	עמוד מנף	4

H.M.D.Y. ENGINEERING LTD.
ת.ד. 2350-27-01
מ.מ. 07.05.23







נהרייה
עיריית נהרייה

תחנת שאיבה לביוב ראשית מצב קיים

מס' מל: 2350-27-01
תוכן: 10
מס' תוכנית: 2350-27
מס' תוכנית: 4
מס' תוכנית: 17.12.19
מס' תוכנית: 07.05.23


מס' מל: 10
תוכן: 10
מס' תוכנית: 2350-27
מס' תוכנית: 4
מס' תוכנית: 17.12.19
מס' תוכנית: 07.05.23

מס' מל: 10
תוכן: 10
מס' תוכנית: 2350-27
מס' תוכנית: 4
מס' תוכנית: 17.12.19
מס' תוכנית: 07.05.23

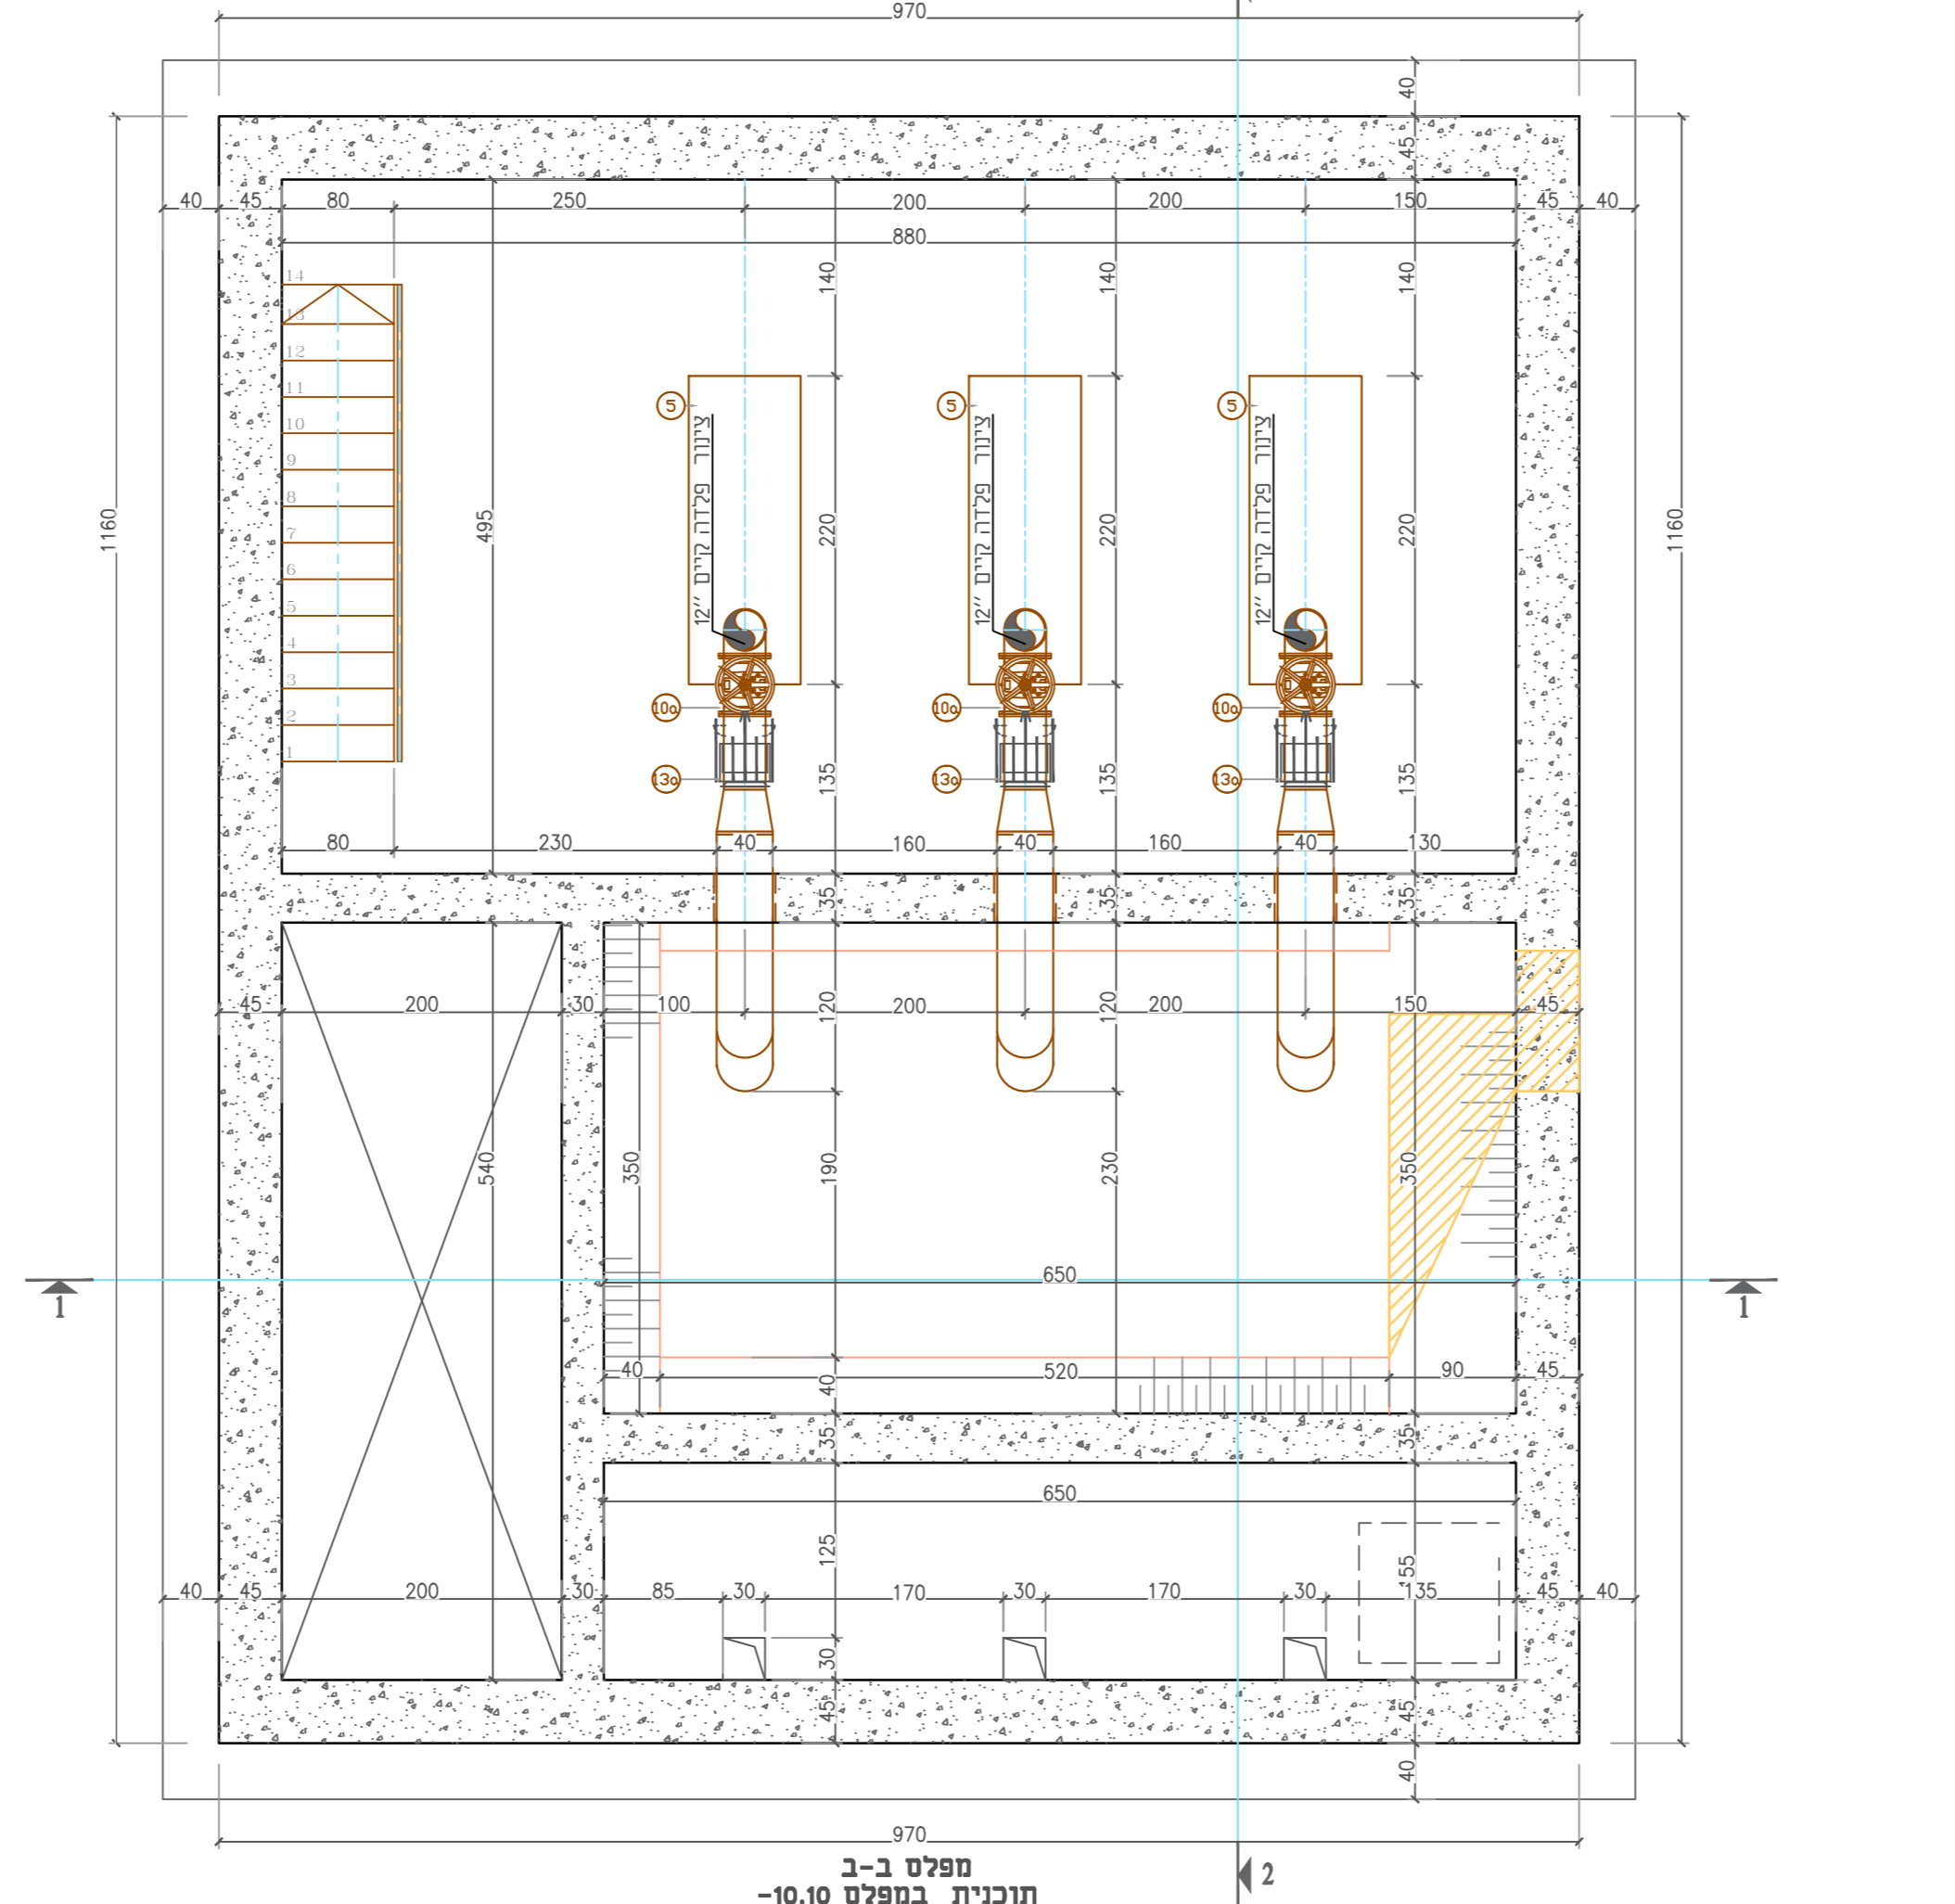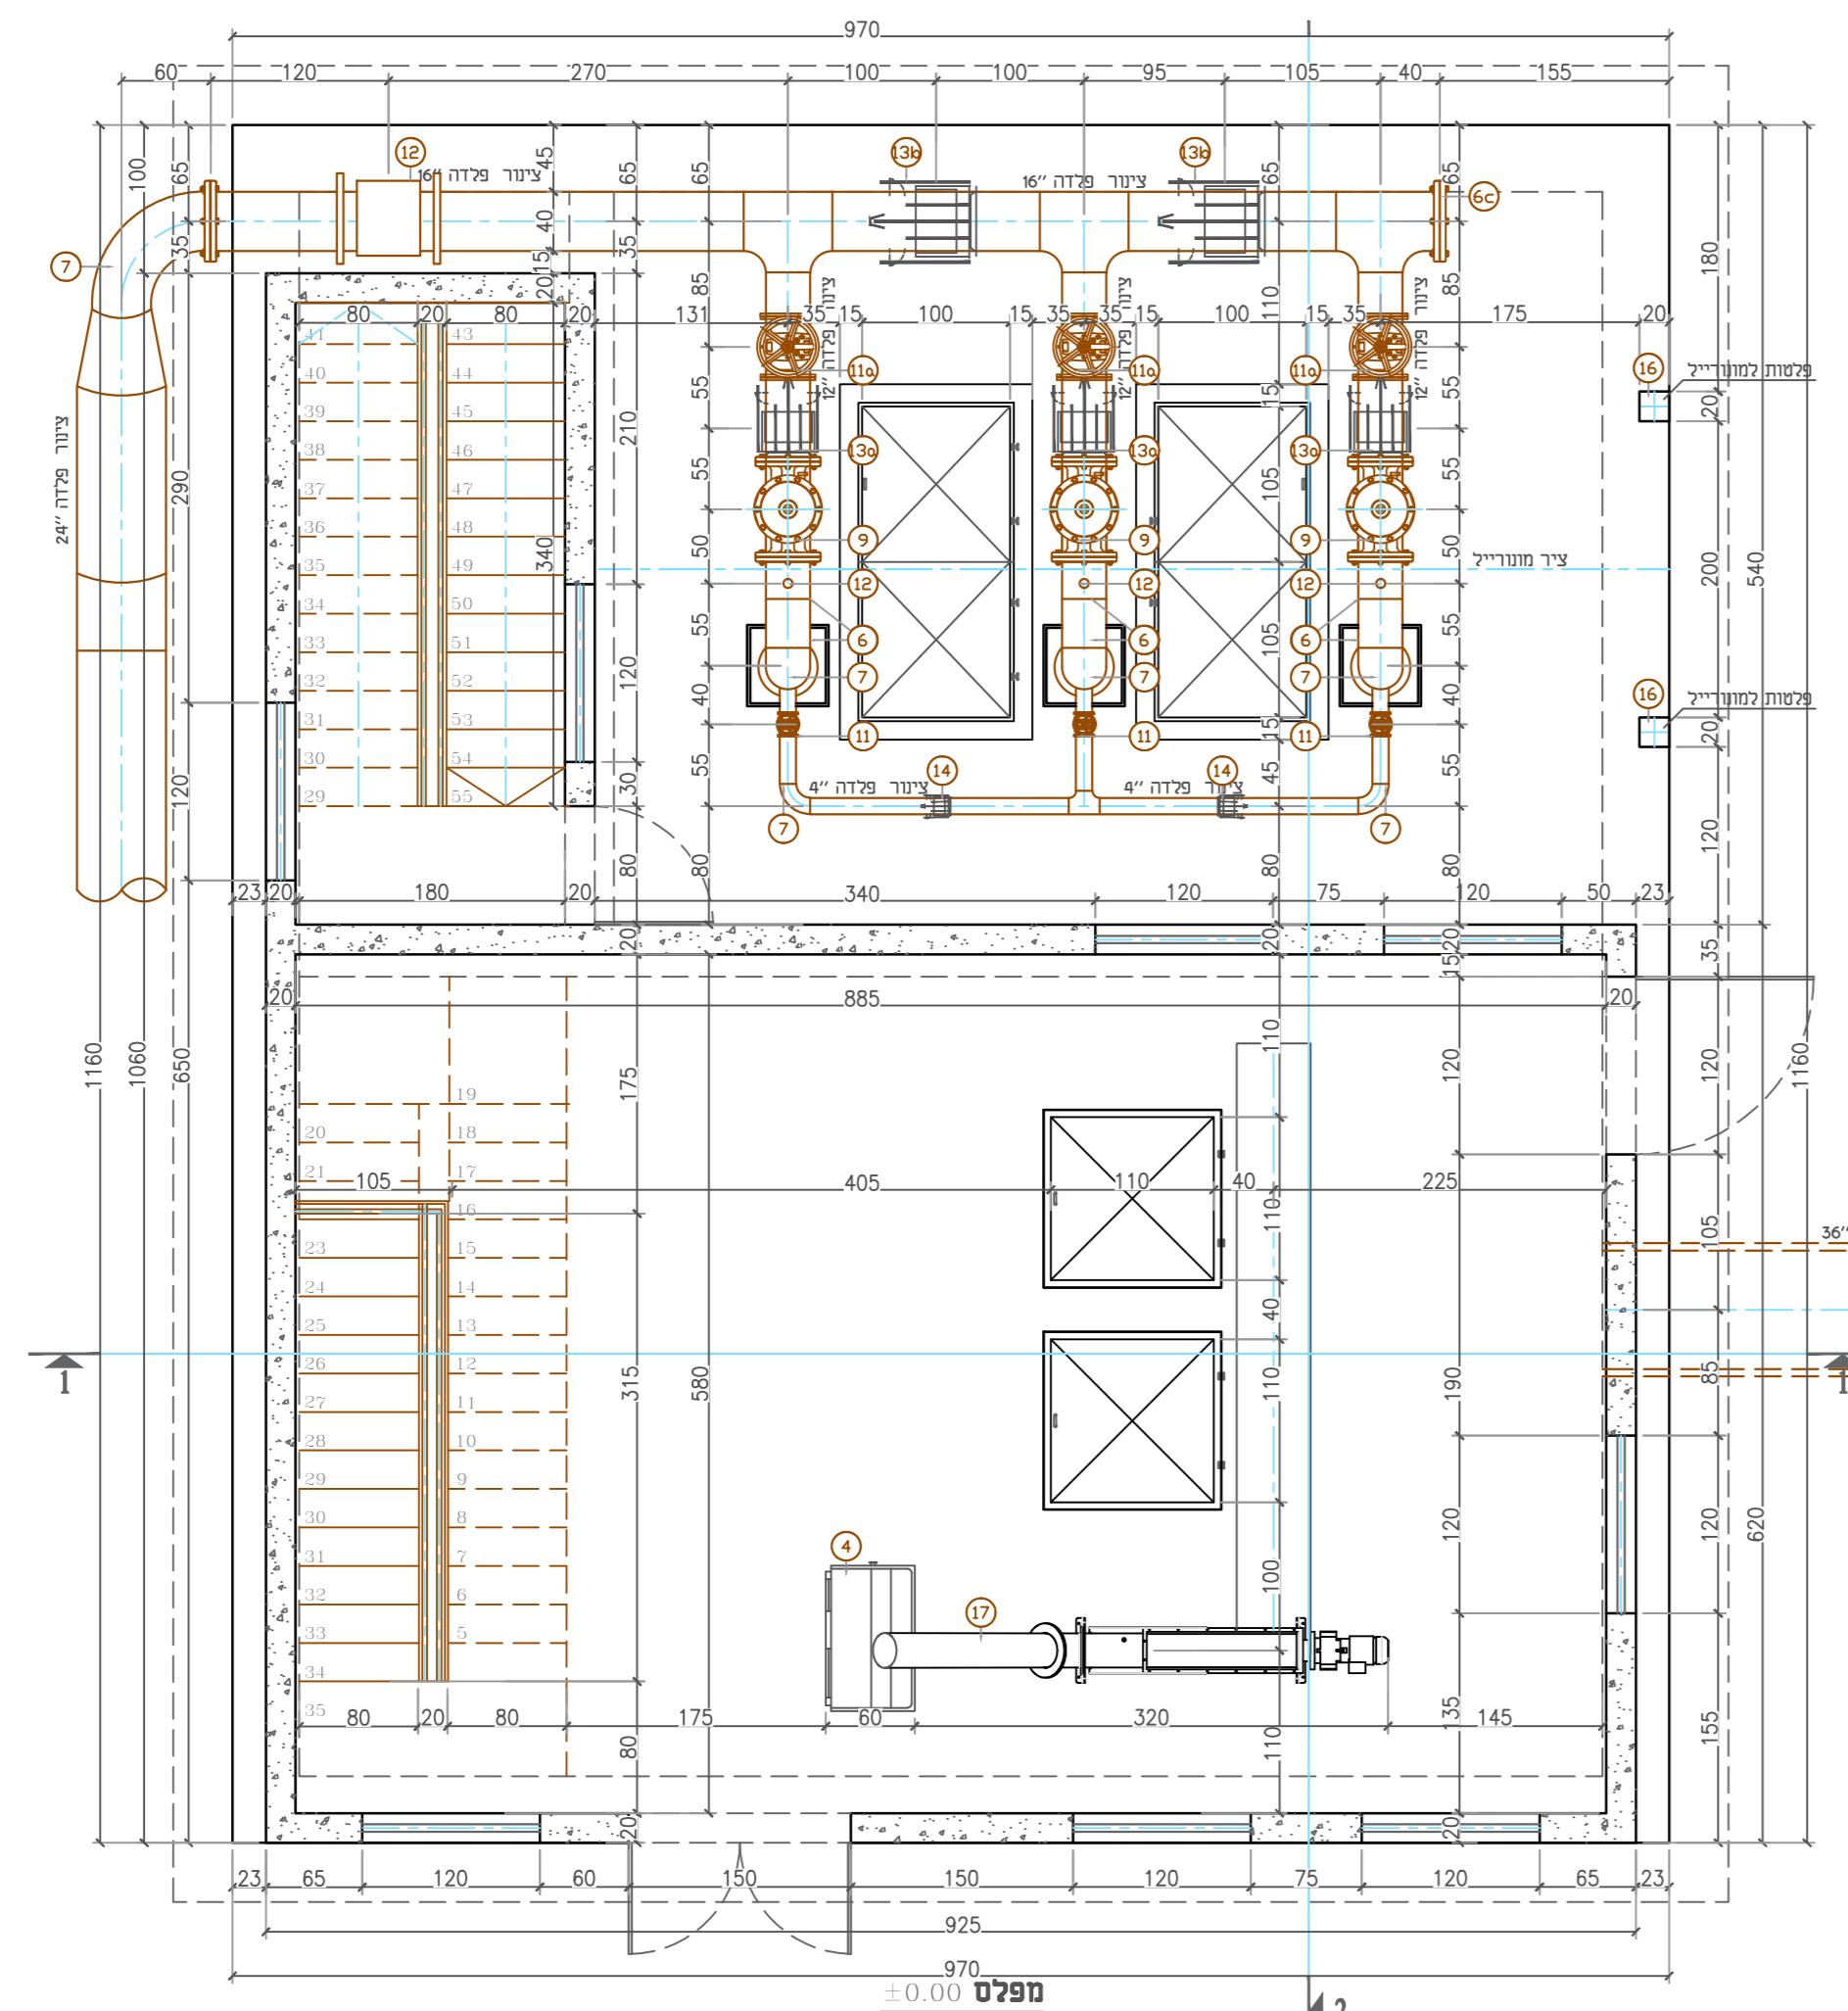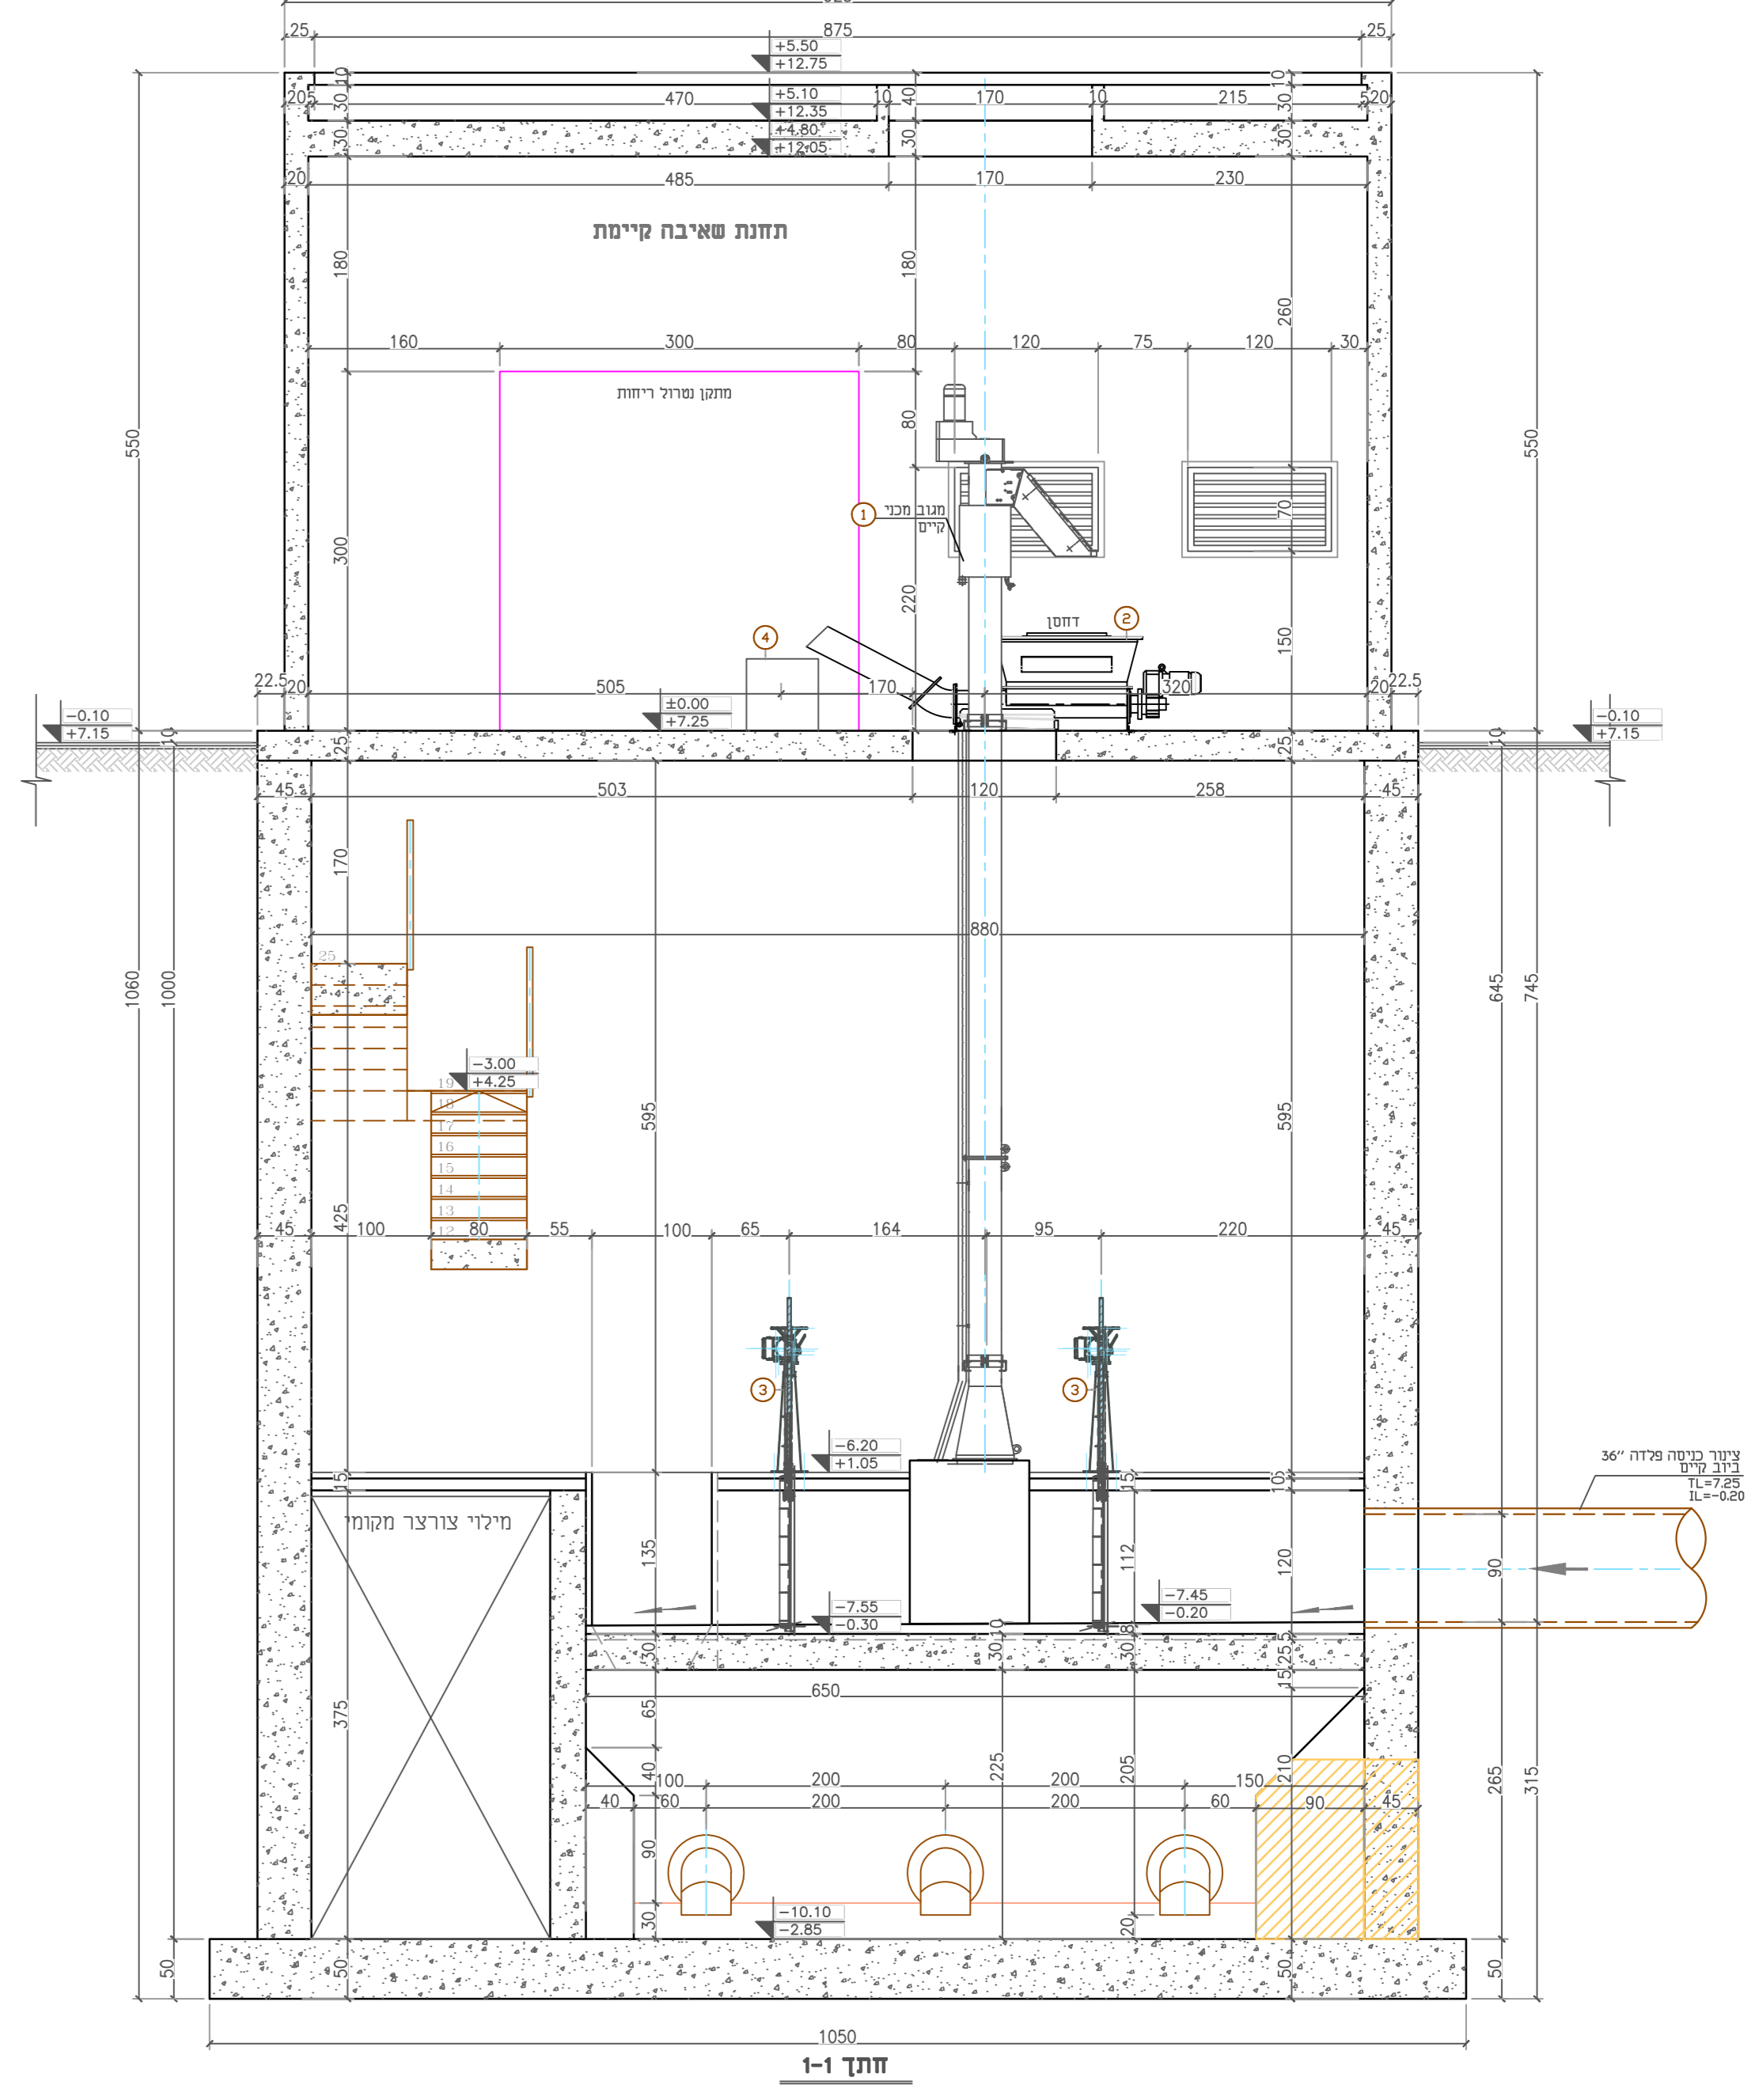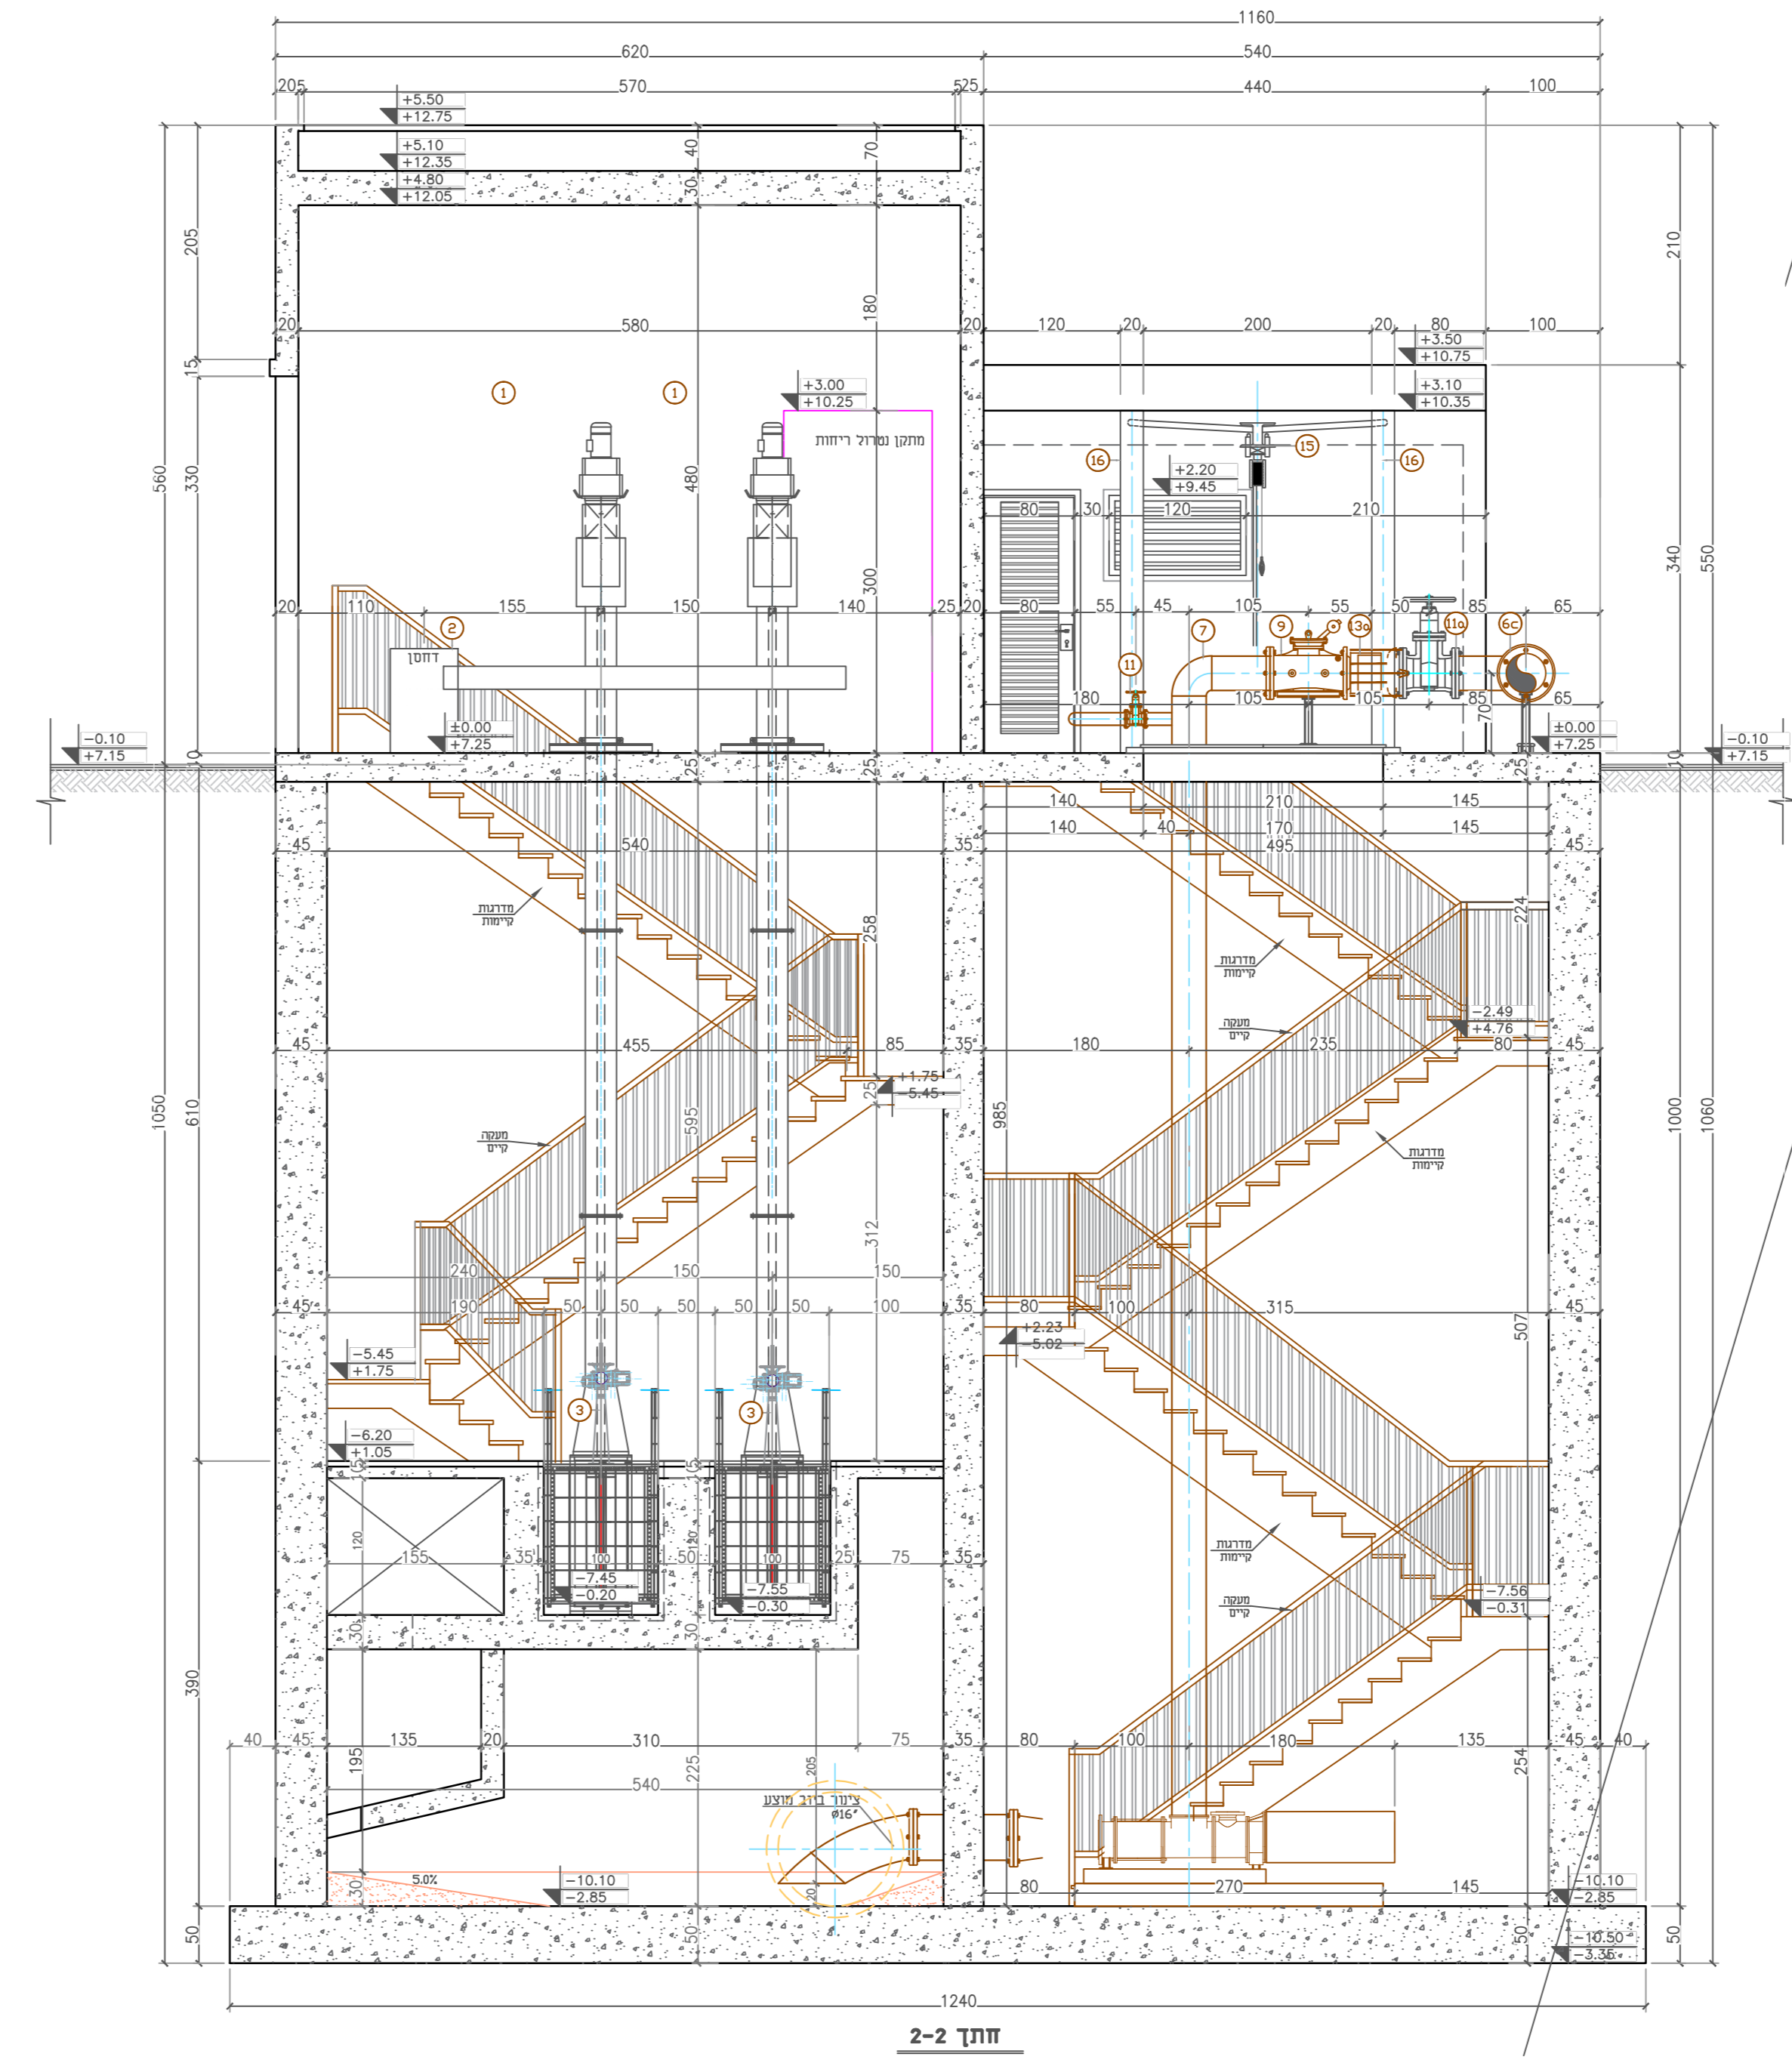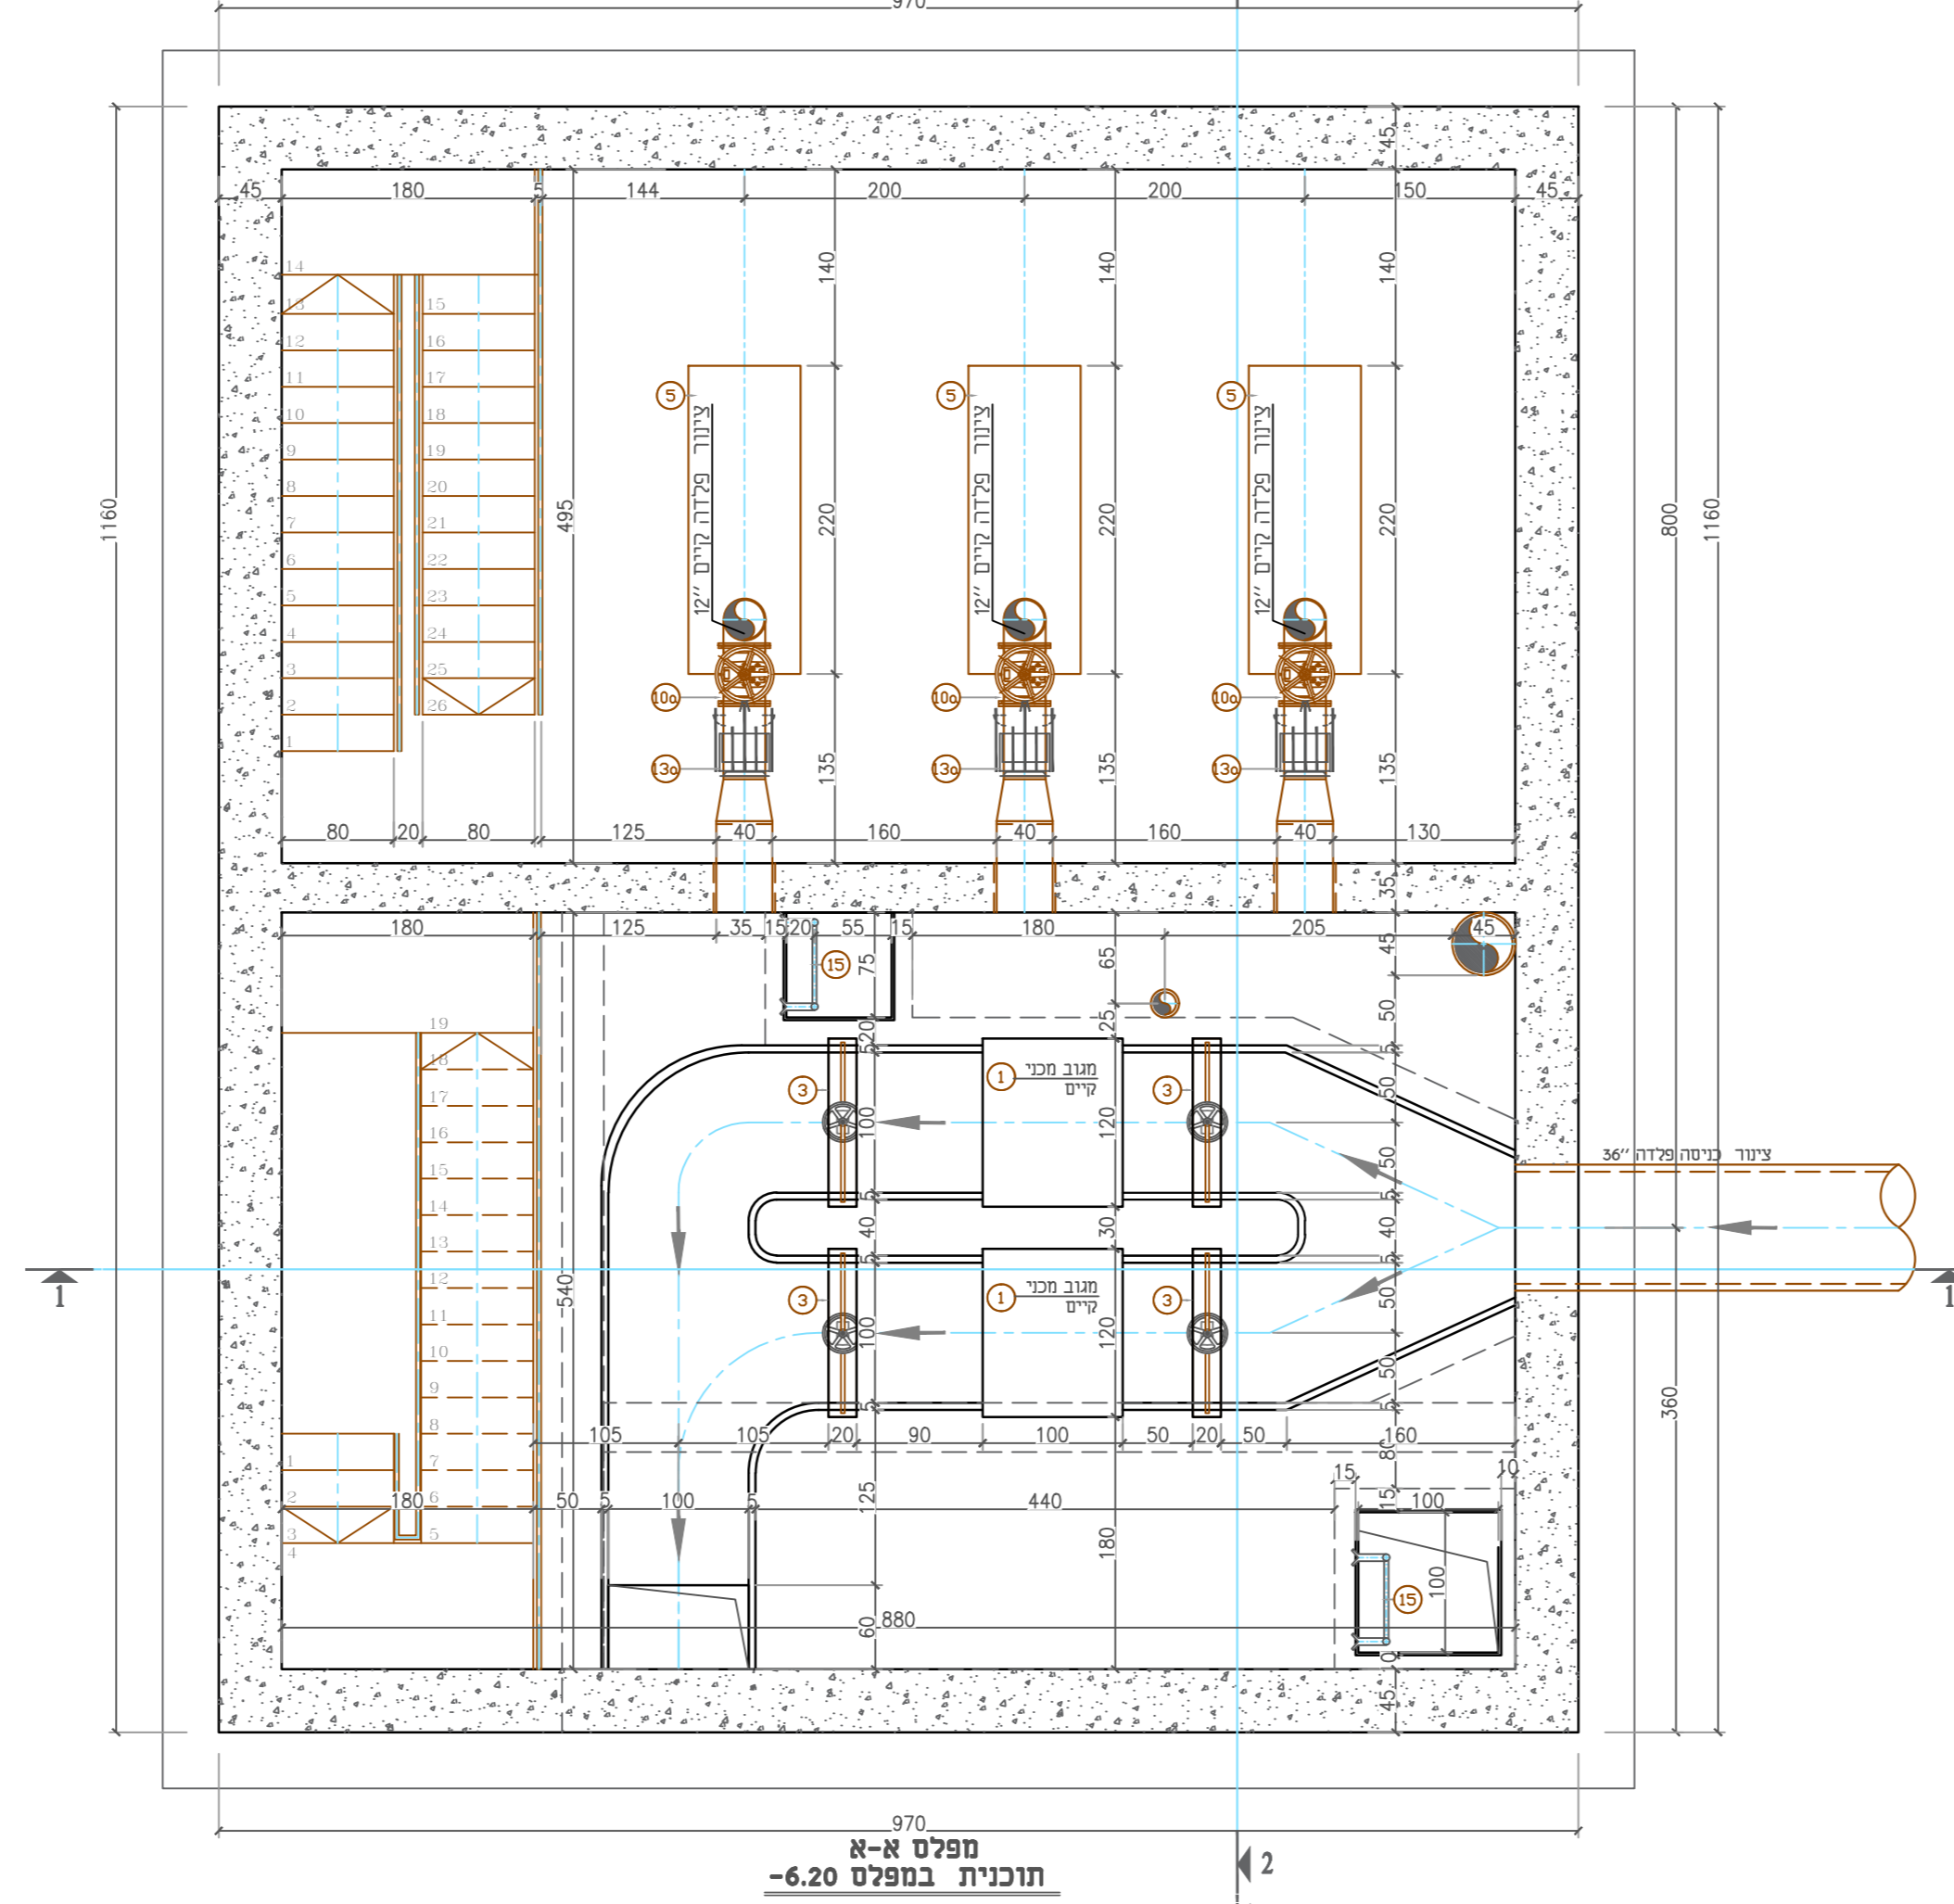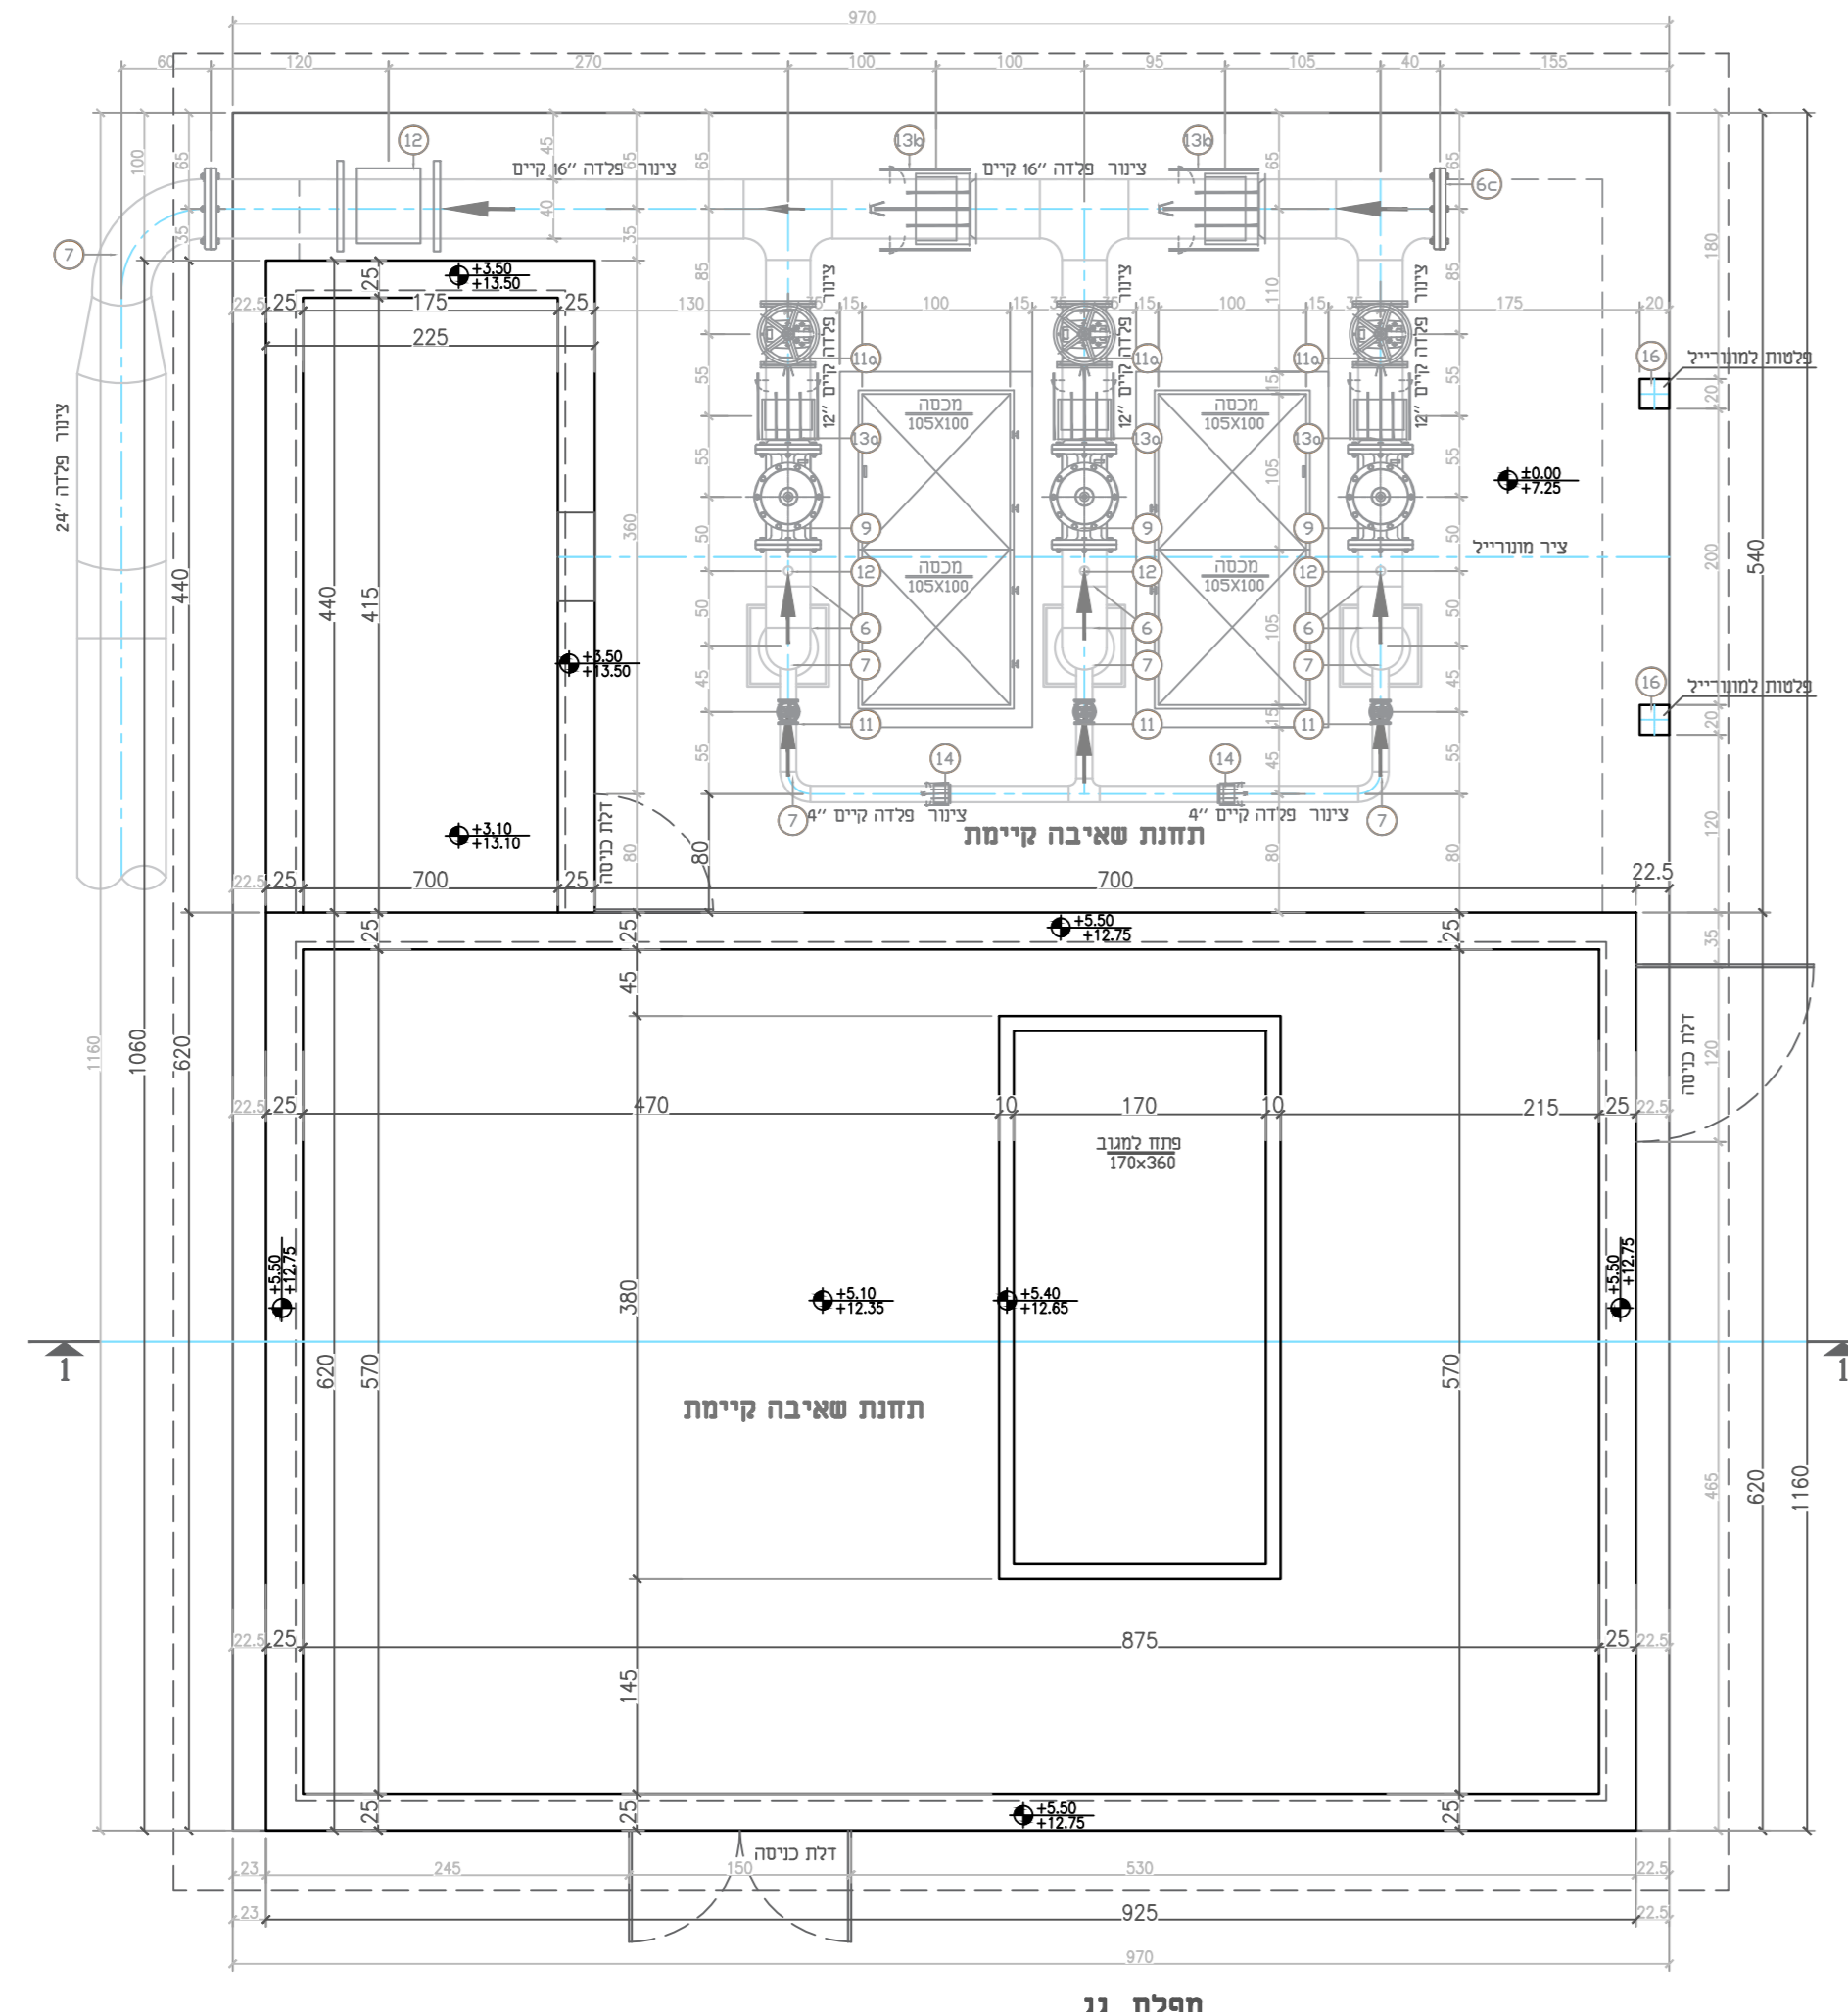

מקרא:

מס' יחיד	מביר וצנורות לת"ש קיימת
1	מגב מכני קיים
2	דחסן
3	סגר קיים
4	סל
5	משאבה קיימת
6	אגן
6a	אגן
6b	אגן ואגן
7	משק חרושטית סקרויל 40 בס"מ פנים חרושטית 90°
7a	קשת חרושטית סקרויל 40 בס"מ פנים חרושטית 135°
8	רימון
9	שסתום אל חוור הודראלי BERMAD דגם 730
10	מנרף טר"ו דגם TRS קצר
10a	מנרף טר"ו דגם TRS קצר
11	שסתום אוויר משלב למים 2" כולל מנרף 2" ותומטר 1/2"
12	מד ספיקה
13	דוטר
13a	דוטר
13b	דוטר
14	עמוד מתכונן חוסר לצינור
15	פולס H=1.80M
16	מנרף
17	עמוד מנרף


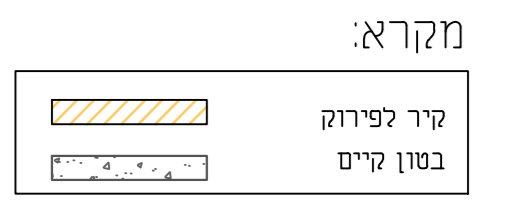


המ.ד.ד. הנדסה בע"מ
H.M.D.Y. ENGINEERING LTD.
נחריה

תחנת שאיבה לביוב ראשית
תכנית מצב לפירוק

מספר תוכנית: 2350-27-01
תאריך: 17.12.19
מספר חתימה: 5

מקרא: למכרז לביצוע

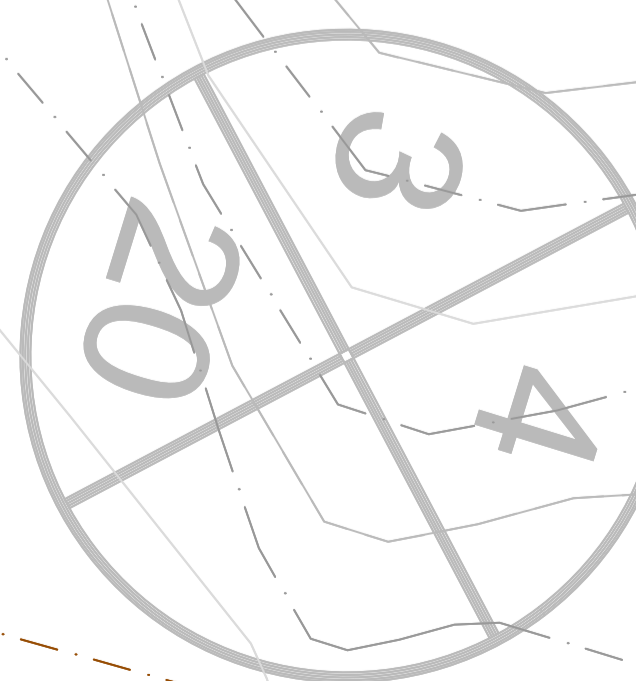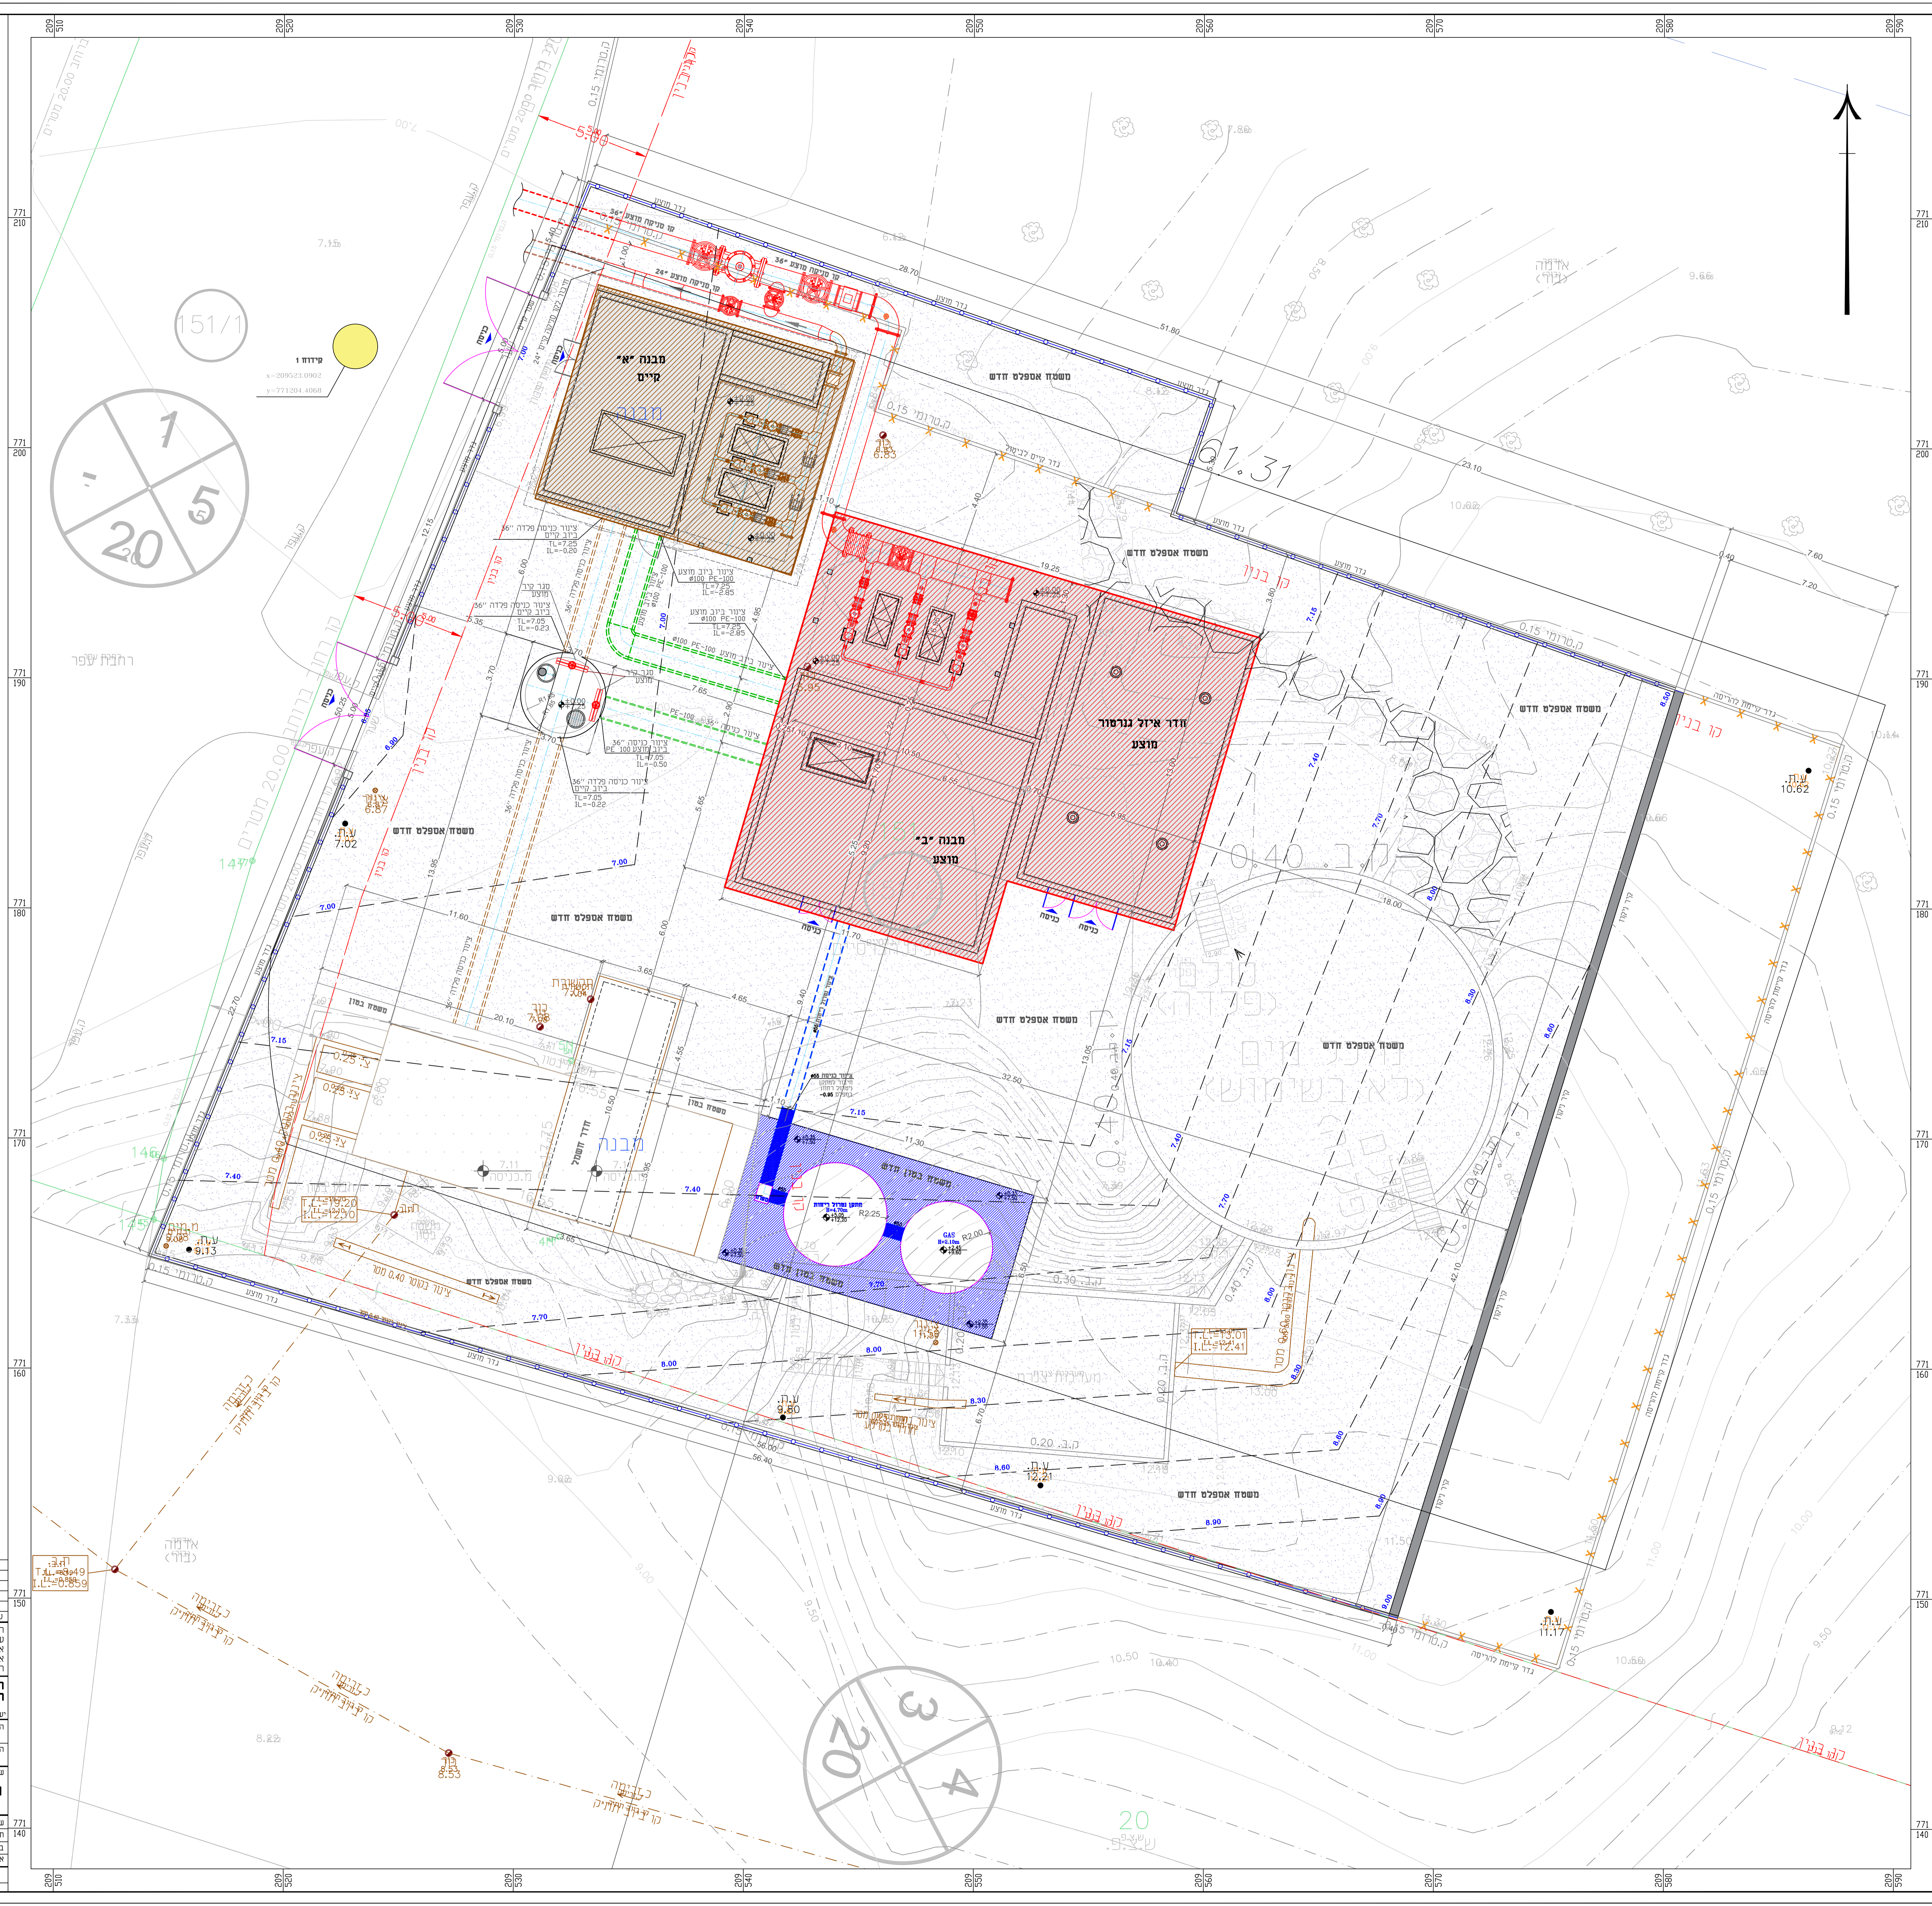

מקרא:

- בסטן מחוכנו
- אפלט מוצע
- מבנה א' קיים
- מבנה ב' מוצע
- צינור מוצע
- קו סניקה קיים
- קו ביוב קיים
- קו ביוב מוצע
- קו בנין
- גדר מוצע
- גדר לבטול
- קיר ויכוז

ד-ד	מכונן	01.03.21	1
ד-ד	עורכן	חש'ר	חש'ר
<p>המכונן אחראי כבדידת עמידות ומתאמתן במקום. עניין קורדעו למחננו על כל סטת או אי-תאמתה. אין למכונן עיזתו על ידי מרידת בשטח. אין לעשות כל עשות בתכנית זו או ברעיונות. רגלומים בה ילא אשר בכחוב באתר ומחננו.</p>			
<p>H.M.D.Y. ENGINEERING LTD. ה.מ.ד.י. הנדסה בע"מ</p>			
<p>נחרייה עיריית נהרייה</p>			
<p>תחנת שאיבה לביוב ראשית מצב מוצע</p>			
א REF:	2350-27-01	טובין	10
תוכנית מס:	2350-27	3	3
תאריך:	22.01.20	1:100	
למכר:	07.05.21		
לביצוע:			