

מפתח גילונות

הירה:

- בכל חצייה של תשתית מים ו/או ביוב עם מובל הניקוי, יותקן שריוול פלדה, כמפורט בתכנית, כאשר השריוול יבלוט לאורך 2 מ' מכל צידי המובל.
- קוי המים והביוב מתוכננים לפי הנחיות משרד הבריאות להגנת קוי המים לשתייה וקוי מים שאינם לשתייה - משנת 2018

מקרא:

- קו מים מתוכנן
- קו מים קיים
- קו עבודה
- מובל ניקוי מתוכנן BOX 2x 2.25x2.0 m
- קו ביוב מתוכנן
- קו ביוב קיים

עדכון תאריך	22.10.20	4
לביצוע	21.09.20	3
קו ביוב	07.07.20	2
למכרז	02.06.20	1

המבצע אחראי לבדיקת המידות ולהתאמתן במקום. עליו להודיע למתכנן על כל טעות או אי-התאמה. אין לקבוע מידות על ידי מדידה בערסוט. אין לעשות כל שמוש בתכנית זו או ברעיונות הרגומים בה ללא אשרור בכתב מאת המתכנן.

H.M.D.Y. ENGINEERING LTD.
הנדסה בע"מ



יעוץ, ניהול, תכנון ופקוח של פרויקט: 8203210-04; פקס: 8203211-04; ת.ד. 8575, פ.ד. 36791 נשער

נהריה

משרד הבינוי והשיכון

שם הפרויקט:	תוכנית:
מובל נחל סער	תכנית תנוחה

שרטוט: אל.	גליון: 3 מתוך: 6	קובץ: 2350-29-01	א.ל.
תכנון: ר.ח.	קנה מידה: 1:250	תאריך: 09.02.20	פרויקט מס': 2350-29
בדק: ד.ד.	תאריך: 22.10.20	תכנית מס': 1.3	לביצוע: 21.09.2020
אישור: ד.ד.	לעיון:	לאישור:	למכרז:

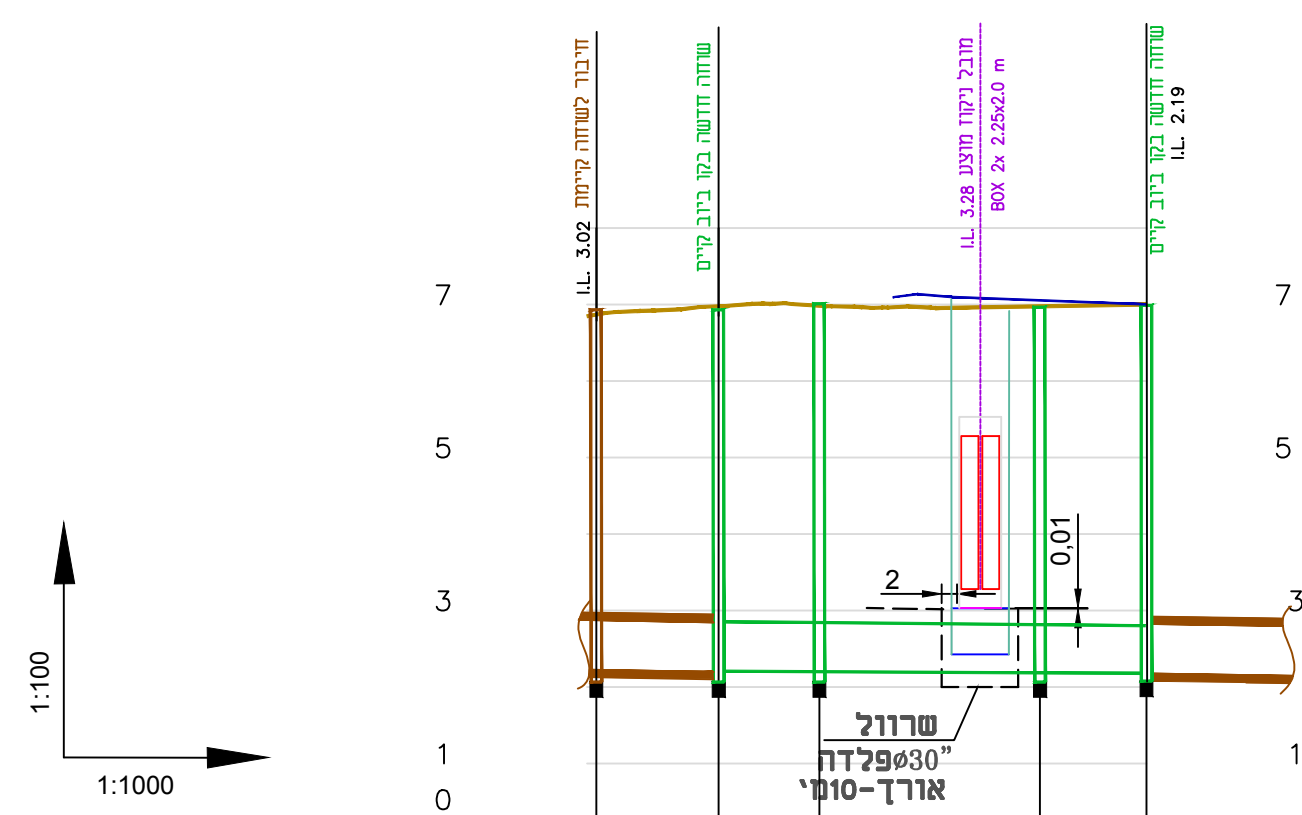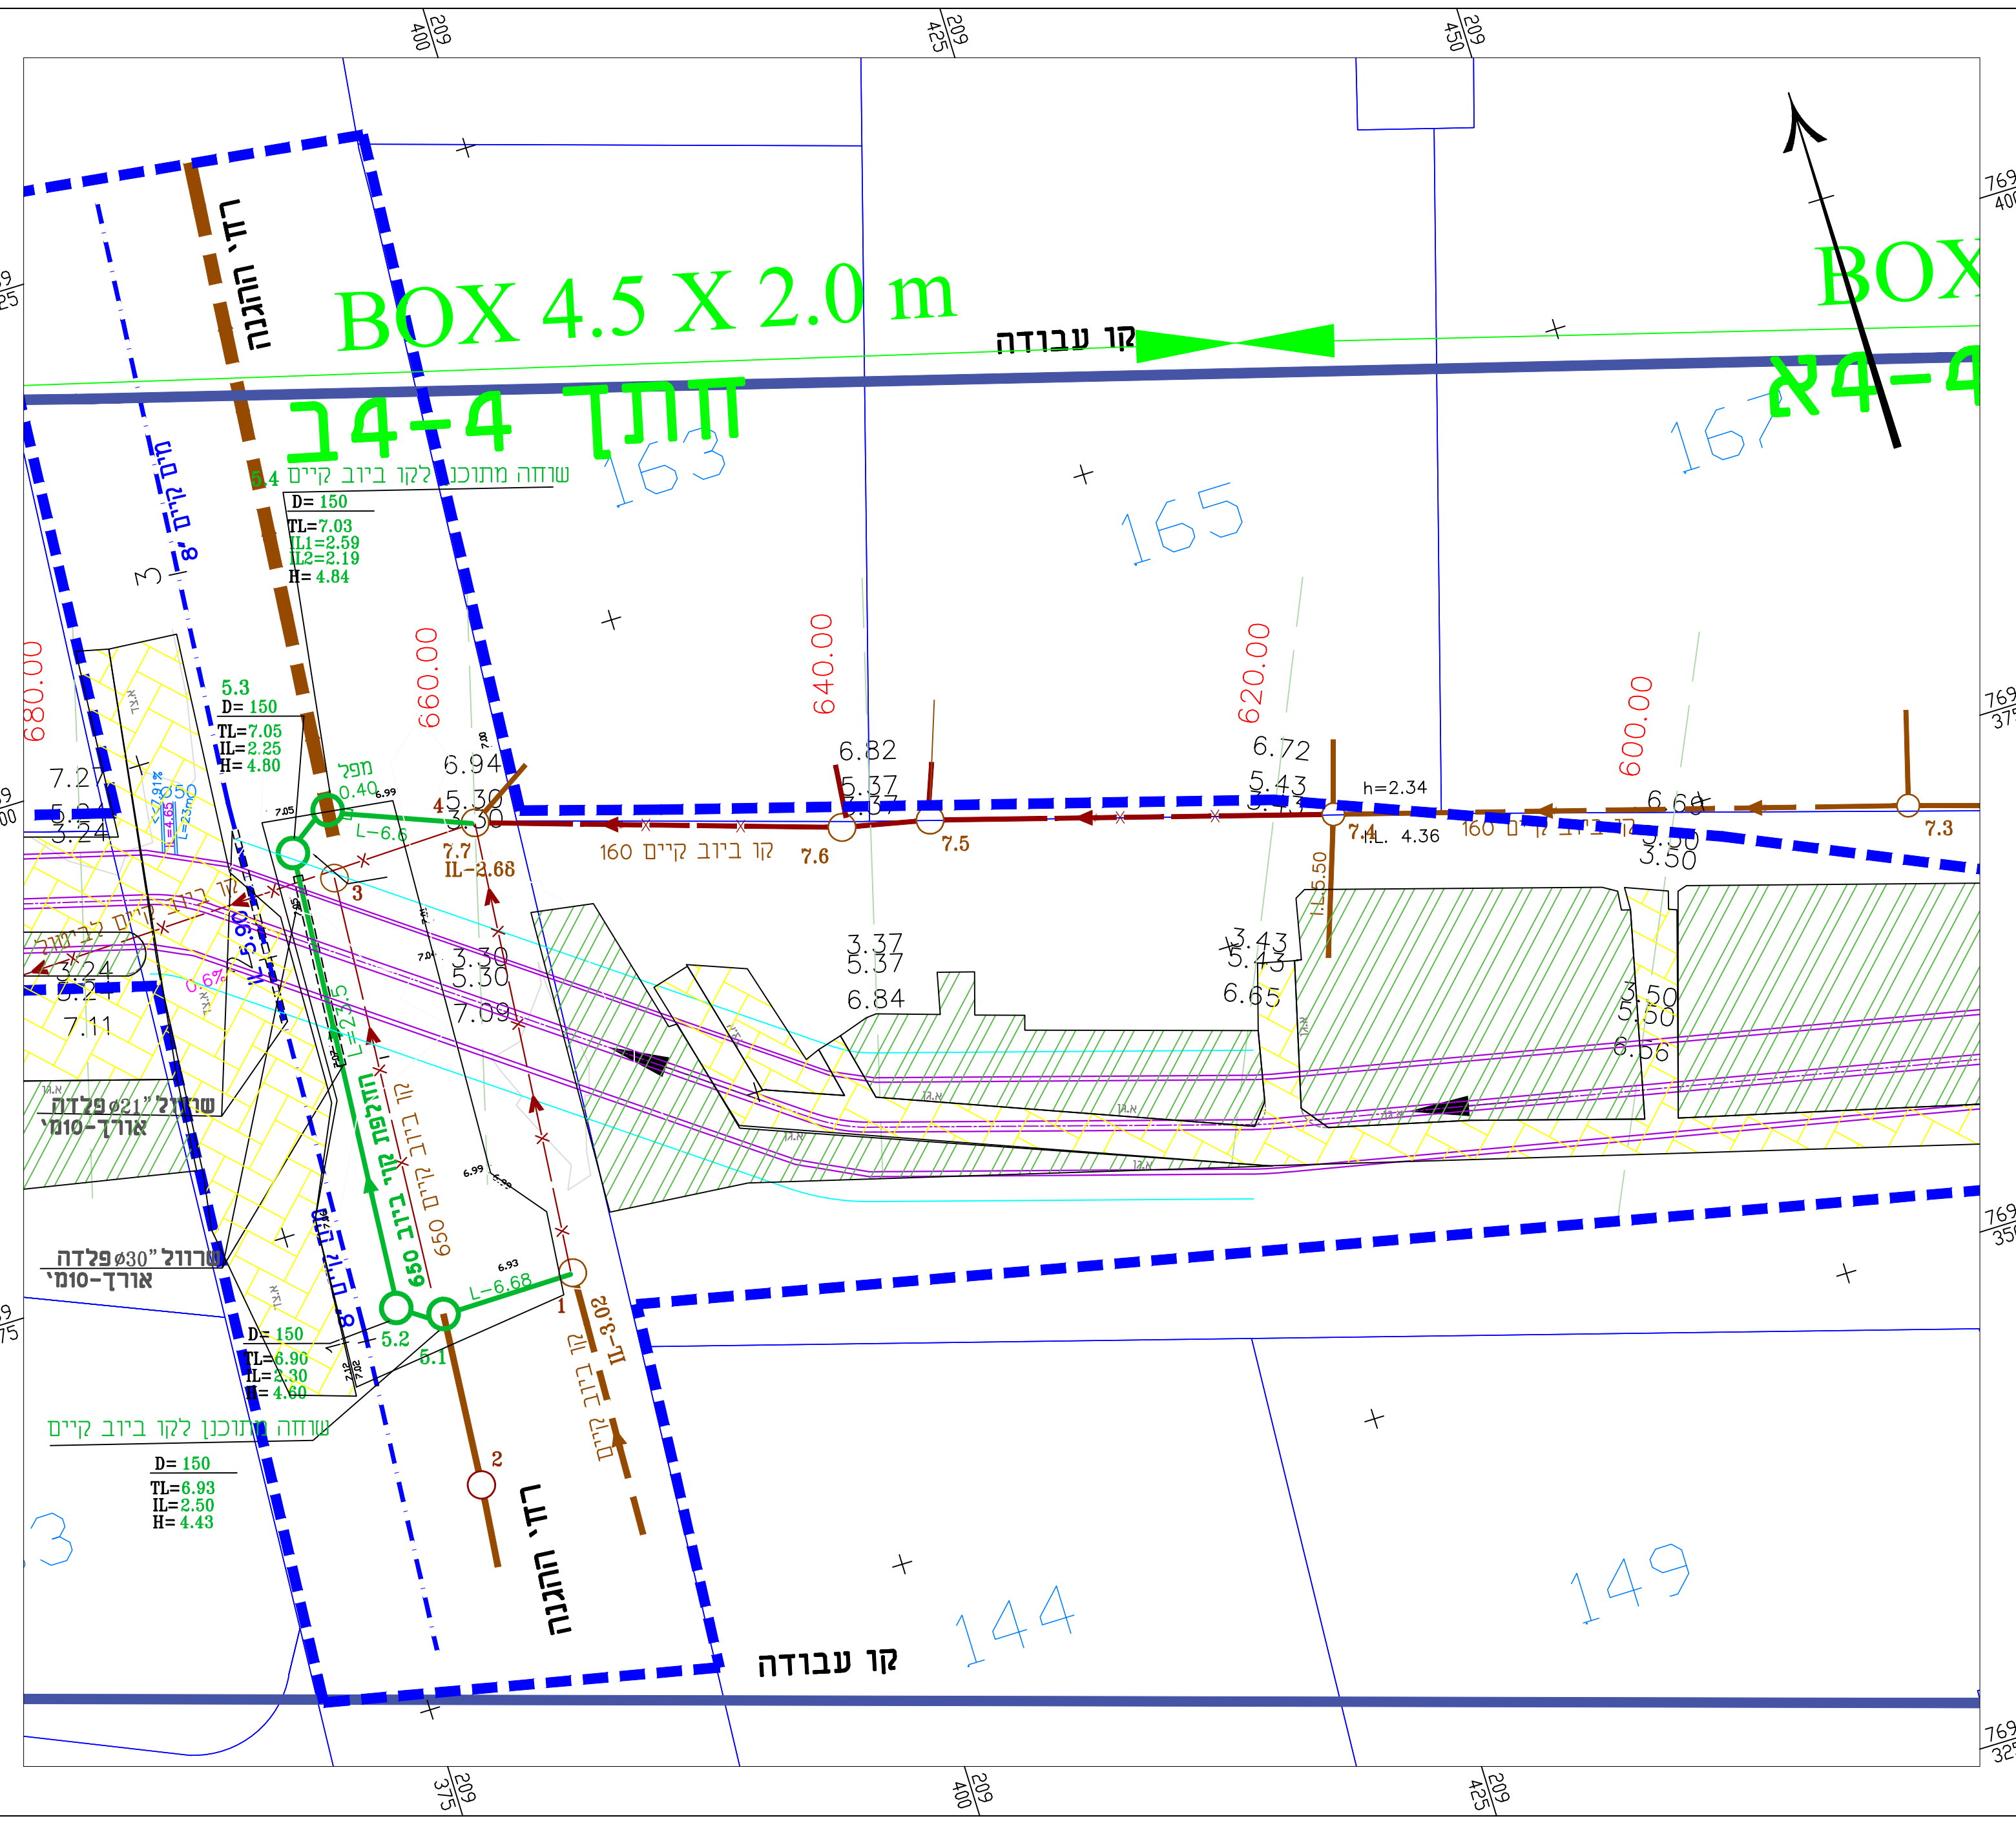

קוטר שוחזה	קוטר וסוג צינור	רום פני קרקע מתוכנן	רום פני קרקע קיים	מרחק מסוכס	מרחק	מספר נקודה
150	קו ביוב מוצע 650	4.15, 4.43, 4.60, 4.80, 4.84	3.02, 2.50, 2.30, 2.25, 2.19	0.0	6.68, 2.45, 23.5, 2.79	5.1, 5.2, 5.3, 5.4
150	קוטר וסוג צינור	רום פני קרקע מתוכנן	רום פני קרקע קיים	מרחק מסוכס	מרחק	מספר נקודה
150	קוטר וסוג צינור	רום פני קרקע מתוכנן	רום פני קרקע קיים	מרחק מסוכס	מרחק	מספר נקודה
קו ביוב 5