מקרא כוח

| | |
|---|---|
| מפסק בטחון פקט תלת פאזי לציוד מכונות/מיזוג/מפוחים IP65 גדל לפי תוכנית | |
| מפסק כנ"ל אך חד פאזי. | |
| שקע ניסקו חד פאזי 16A מותקן מעל תקרה מנומכת עבור יח' מיזוג. | |

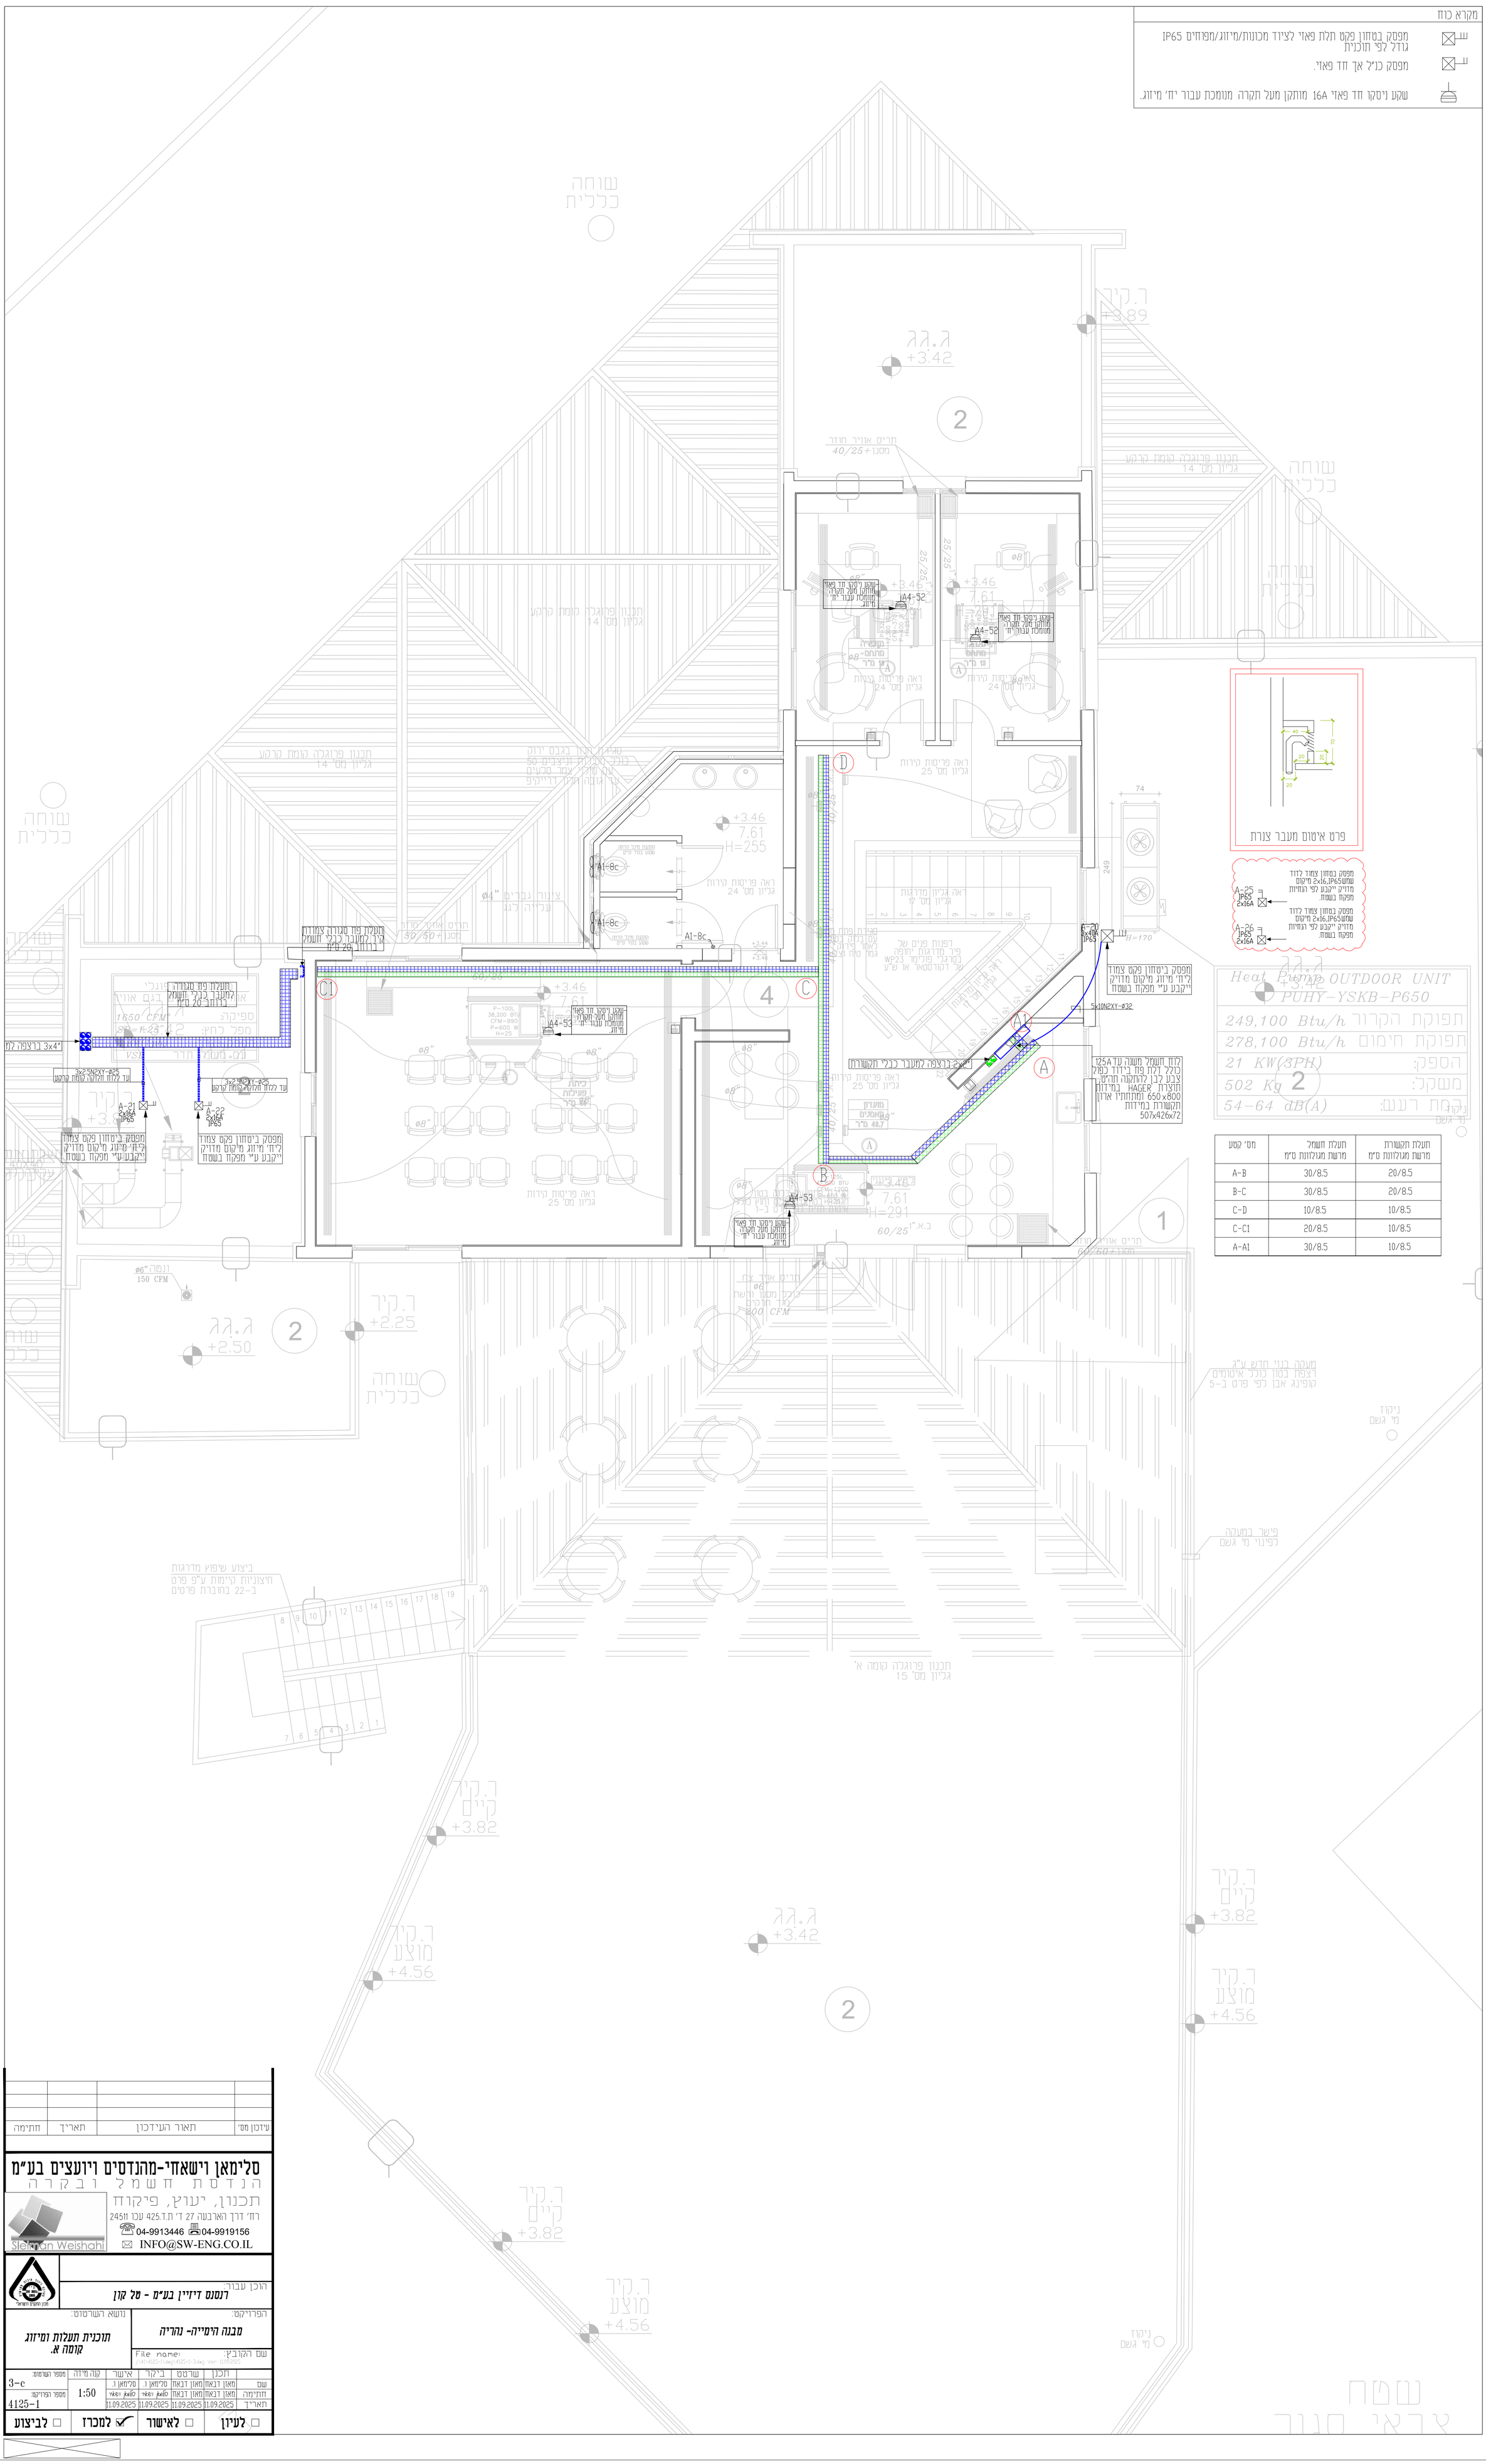


| מס' קטע | תעלת תקשורת מרשת מגולוונת ס"מ | תעלת חשמל מרשת מגולוונת ס"מ |
|---|---|---|
| A-B | 20/8.5 | 30/8.5 |
| B-C | 20/8.5 | 30/8.5 |
| C-D | 10/8.5 | 10/8.5 |
| C-C1 | 10/8.5 | 20/8.5 |
| A-A1 | 10/8.5 | 30/8.5 |

| עידכון מס' | תאור העידכון | תאריך | חתימה |
|---|---|---|---|
| | | | |
| | | | |
| | | | |
| | | | |


סלימאן וישאחי-מהנדסים ויועצים בע"מ
הנדסת חשמל ובקרה
תכנון, יעוץ, פיקוח
רח' דרך הארבעה 27 ד' ת.ד 425 עכו 24511
04-9913446 04-9919156
INFO@SW-ENG.CO.IL
Sleiman Weishahi


הוכן עבור: רנסנס דיזיין בע"מ - טל קון

הפרויקט: מבנה הימייה- נהריה

נושא השרטוט: תוכנית תעלות ומיזוג קומה א.

File name: J:\Ari\4125\dwg\4125-1-3.dwg Ver: 11/09/2025

| | תכנן | שרטט | ביקר | אישר | קנה מידה | מספר השרטוט |
|---|---|---|---|---|---|---|
| שם | מאזן דבאח | מאזן דבאח | סלימאן ו. | סלימאן ו. | 1:50 | 3-c |
| חתימה | מאזן דבאח | מאזן דבאח | שאחי וישאחי | שאחי וישאחי | | מספר הפרויקט: 4125-1 |
| תאריך | 11.09.2025 | 11.09.2025 | 11.09.2025 | 11.09.2025 | | |

☐ לעיון ☐ לאישור ☑ למכרז ☐ לביצוע