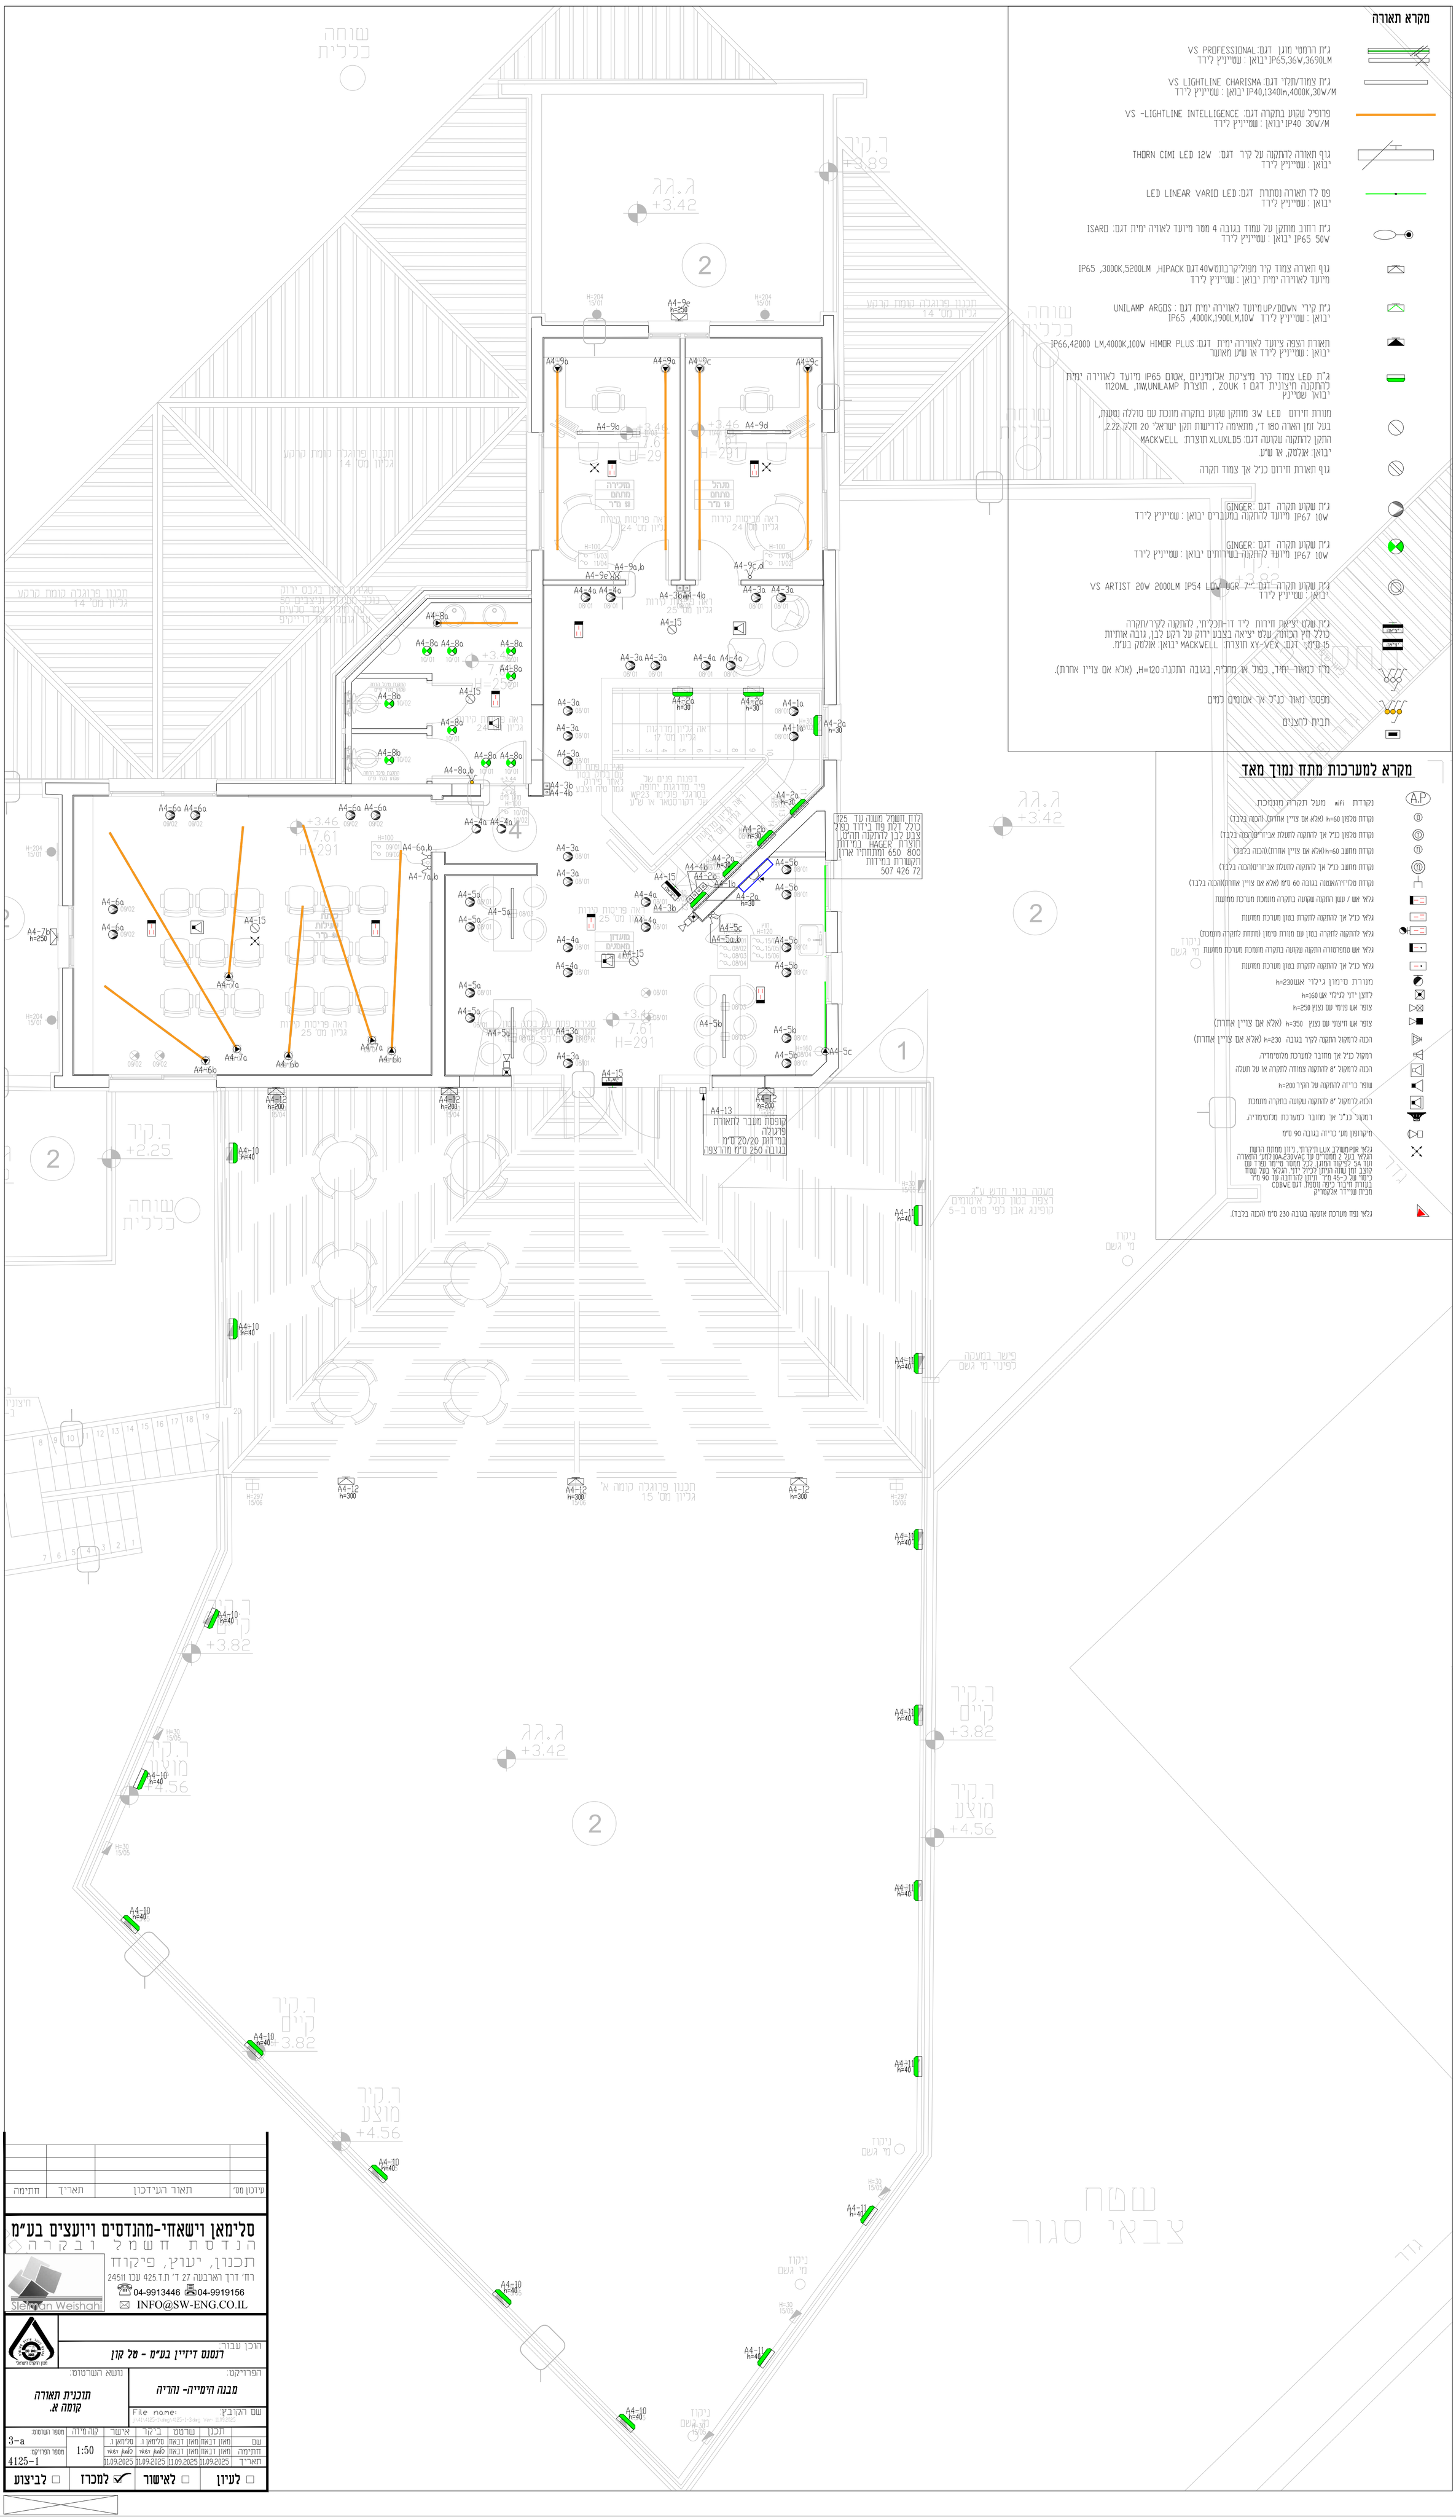
מקרא תאורה
ג"ת הרמטי מוגן דגם:VS PROFESSIONAL
IP65,36W,3690LM יבואן : שטייניץ לירד
ג"ת צמוד/תלוי דגם: VS LIGHTLINE CHARISMA
IP40,1340lm,4000K,30W/M יבואן : שטייניץ לירד
פרופיל שקוע בתקרה דגם: VS -LIGHTLINE INTELLIGENCE
IP40 30W/M יבואן : שטייניץ לירד
גוף תאורה להתקנה על קיר דגם: THORN CIMI LED 12W
יבואן : שטייניץ לירד
פס לד תאורה נסתרת דגם: LED LINEAR VARIO LED
יבואן : שטייניץ לירד
ג"ת רחוב מותקן על עמוד בגובה 4 מטר מיועד לאווירה ימית דגם: ISARO
IP65 50W יבואן : שטייניץ לירד
גוף תאורה צמוד קיר מפוליקרבונט40W דגם HIPACK, IP65 ,3000K,5200LM
מיועד לאווירה ימית יבואן : שטייניץ לירד
ג"ת קירי UP/DOWN מיועד לאווירה ימית דגם : UNILAMP ARGOS
יבואן : שטייניץ לירד IP65 ,4000K,1900LM,10W
תאורת הצפה ציועד לאווירה ימית דגם: IP66,42000 LM,4000K,100W HIMOR PLUS
יבואן : שטייניץ לירד או ש"ע מאושר
ג"ת LED צמוד קיר מציקת אלומיניום ,אטום IP65 מיועד לאווירה ימית
להתקנה חיצונית דגם ZOUK 1 , תוצרת 1W,UNILAMP, 1120ML
יבואן שטייניץ
מנורת חירום 3W LED מותקן שקוע בתקרה מונכת עם סוללה נטענת,
בעל זמן הארה 180 ד', מתאימה לדרישות תקן ישראלי 20 חלק 2.22,
התקן להתקנה שקועה דגם: XLUXLD5 תוצרת: MACKWELL
יבואן: אולטקו, או ש"ע.
גוף תאורת חירום כנ"ל אך צמוד תקרה
ג"ת שקוע תקרה דגם :GINGER
IP67 10W מיועד להתקנה במעברים יבואן : שטייניץ לירד
ג"ת שקוע תקרה דגם :GINGER
IP67 10W מיועד להתקנה בשירותים יבואן : שטייניץ לירד
ג"ת שקוע תקרה דגם :VS ARTIST 20W 2000LM IP54 LOW UGR 7
יבואן : שטייניץ לירד
ג"ת שלט יציאת חירום ליד דו-תכליתי, להתקנה לקיר/תקרה.
כולל חץ הכוונה, שלט יציאה בצבע ירוק על רקע לבן, גובה אותיות
15 ס"מ דגם: XY-VEX תוצרת: MACKWELL יבואן: אולטקו בע"מ.
מ"ז כמאור יחיד, בפול או מחליף, בגובה התקנה:H=120, (אלא אם צויין אחרת).
מפסקי מאור כנ"ל אך אטומים כמים
תבית לחצנים
מקרא למערכות מתח נמוך מאד
נקודת wifi מעל תקרה מונמכת.
נקודת טלפון h=60 (אלא אם צויין אחרת) (הכנה בלבד)
נקודת טלפון כנ"ל אך להתקנה לתעלת אביזרים(הכנה בלבד)
נקודת מחשב h=60(אלא אם צויין אחרת)(הכנה בלבד)
נקודת מחשב כנ"ל אך להתקנה לתעלת אביזרים(הכנה בלבד)
נקודת טלויזיה/אנטנה בגובה 60 ס"מ (אלא אם צויין אחרת)(הכנה בלבד)
גלאי אש / עשן התקנה שקועה בתקרה מונמכת מערכת ממוענת
גלאי כנ"ל אך להתקנה לתקרת בטון מערכת ממוענת
גלאי להתקנה לתקרה בטון עם מורת סימון (מתחתת לתקרה מונמכת)
גלאי אש ממפרפורה התקנה שקועה בתקרה מונמכת מערכת ממוענת
גלאי כנ"ל אך להתקנה לתקרת בטון מערכת ממוענת
מנורת סימון גילוי אש h=230
לחצן ידני לגילוי אש h=160
צופר אש פנימי עם נצנץ h=250
צופר אש חיצוני עם נצנץ h=350 (אלא אם צויין אחרת)
הכנה לרמקול התקנה לקיר בגובה h=230 (אלא אם צויין אחרת)
רמקול כנ"ל אך מחובר למערכת מלוטימדיה.
הכנה לרמקול "8 להתקנה צמודה לתקרה או על תעלה
שופר כריזה להתקנה על הקיר h=200
הכנה לרמקול "8 להתקנה שקועה בתקרה מונמכת
רמקול כנ"ל אך מחובר למערכת מלוטימדיה.
מיקרופון מנו' כריזה בגובה 90 ס"מ
גלאי PIR משולב LUX תיקרתי, ניתן ממתח הרשת
הגלאי בעל 2 ממסרים עד 10A,230VAC למנו' התאורה
ועד 5A לפיקוד המזגן. לכל ממסר סימר נפרד עם
קצב זמן שנה הניתן לכיוול לדלי. הגלאי בעל שטח
כיסוי עד כ-45 מ"ר ניתן להרחבה עד 90 מ"ר
בעזרת מחבר כיפה נוספת. דגם CDBWE
מבית שניידר אלקטריק
גלאי נפח מערכת אזעקה בגובה 230 ס"מ (הכנה בלבד).
מקרא למערכות מתח נמוך מאד
שוחה כללית
ר.קיר +3.89
ג.ג.ג +3.42
2
1
ר.קיר +2.25
ר.קיר קיים +3.82
ר.קיר מוצע +4.56
שטח צבאי סגור
גדר
מעבה בנוי חדש ע"ג רצפת בטון כולל איטומים קופינג אבן לפי פרט ב-5
פישר במעבה לפינוי מי גשם
ניקוז מי גשם
תכנון פרוגלה קומת קרקע גליון מס' 14
תכנון פרוגלה קומה א' גליון מס' 15
קורת חיזוק בגוש יריעות 50 בנוסף מסגרת ברזל בצבעים עם מסיר צמר סכעים עד גובה חומה דרייקיר
קרניז מתכת בגוון לבן
דפנות פנים של פיר מדרגות יחופה בסרגלי פוליימר WP23 של דקורסטאר או ש"ע
מסגרת פתח חדש עם בלוק בטון לאחר פירוק גמר טיח וצבע
קורת חיזוק מתחתית
מסגרת פתח עץ בגוון לפי אישור אדריכל
מדרגות מתכת
מעבר מדרגות
מעבר מדרגות
מעבר מדרגות