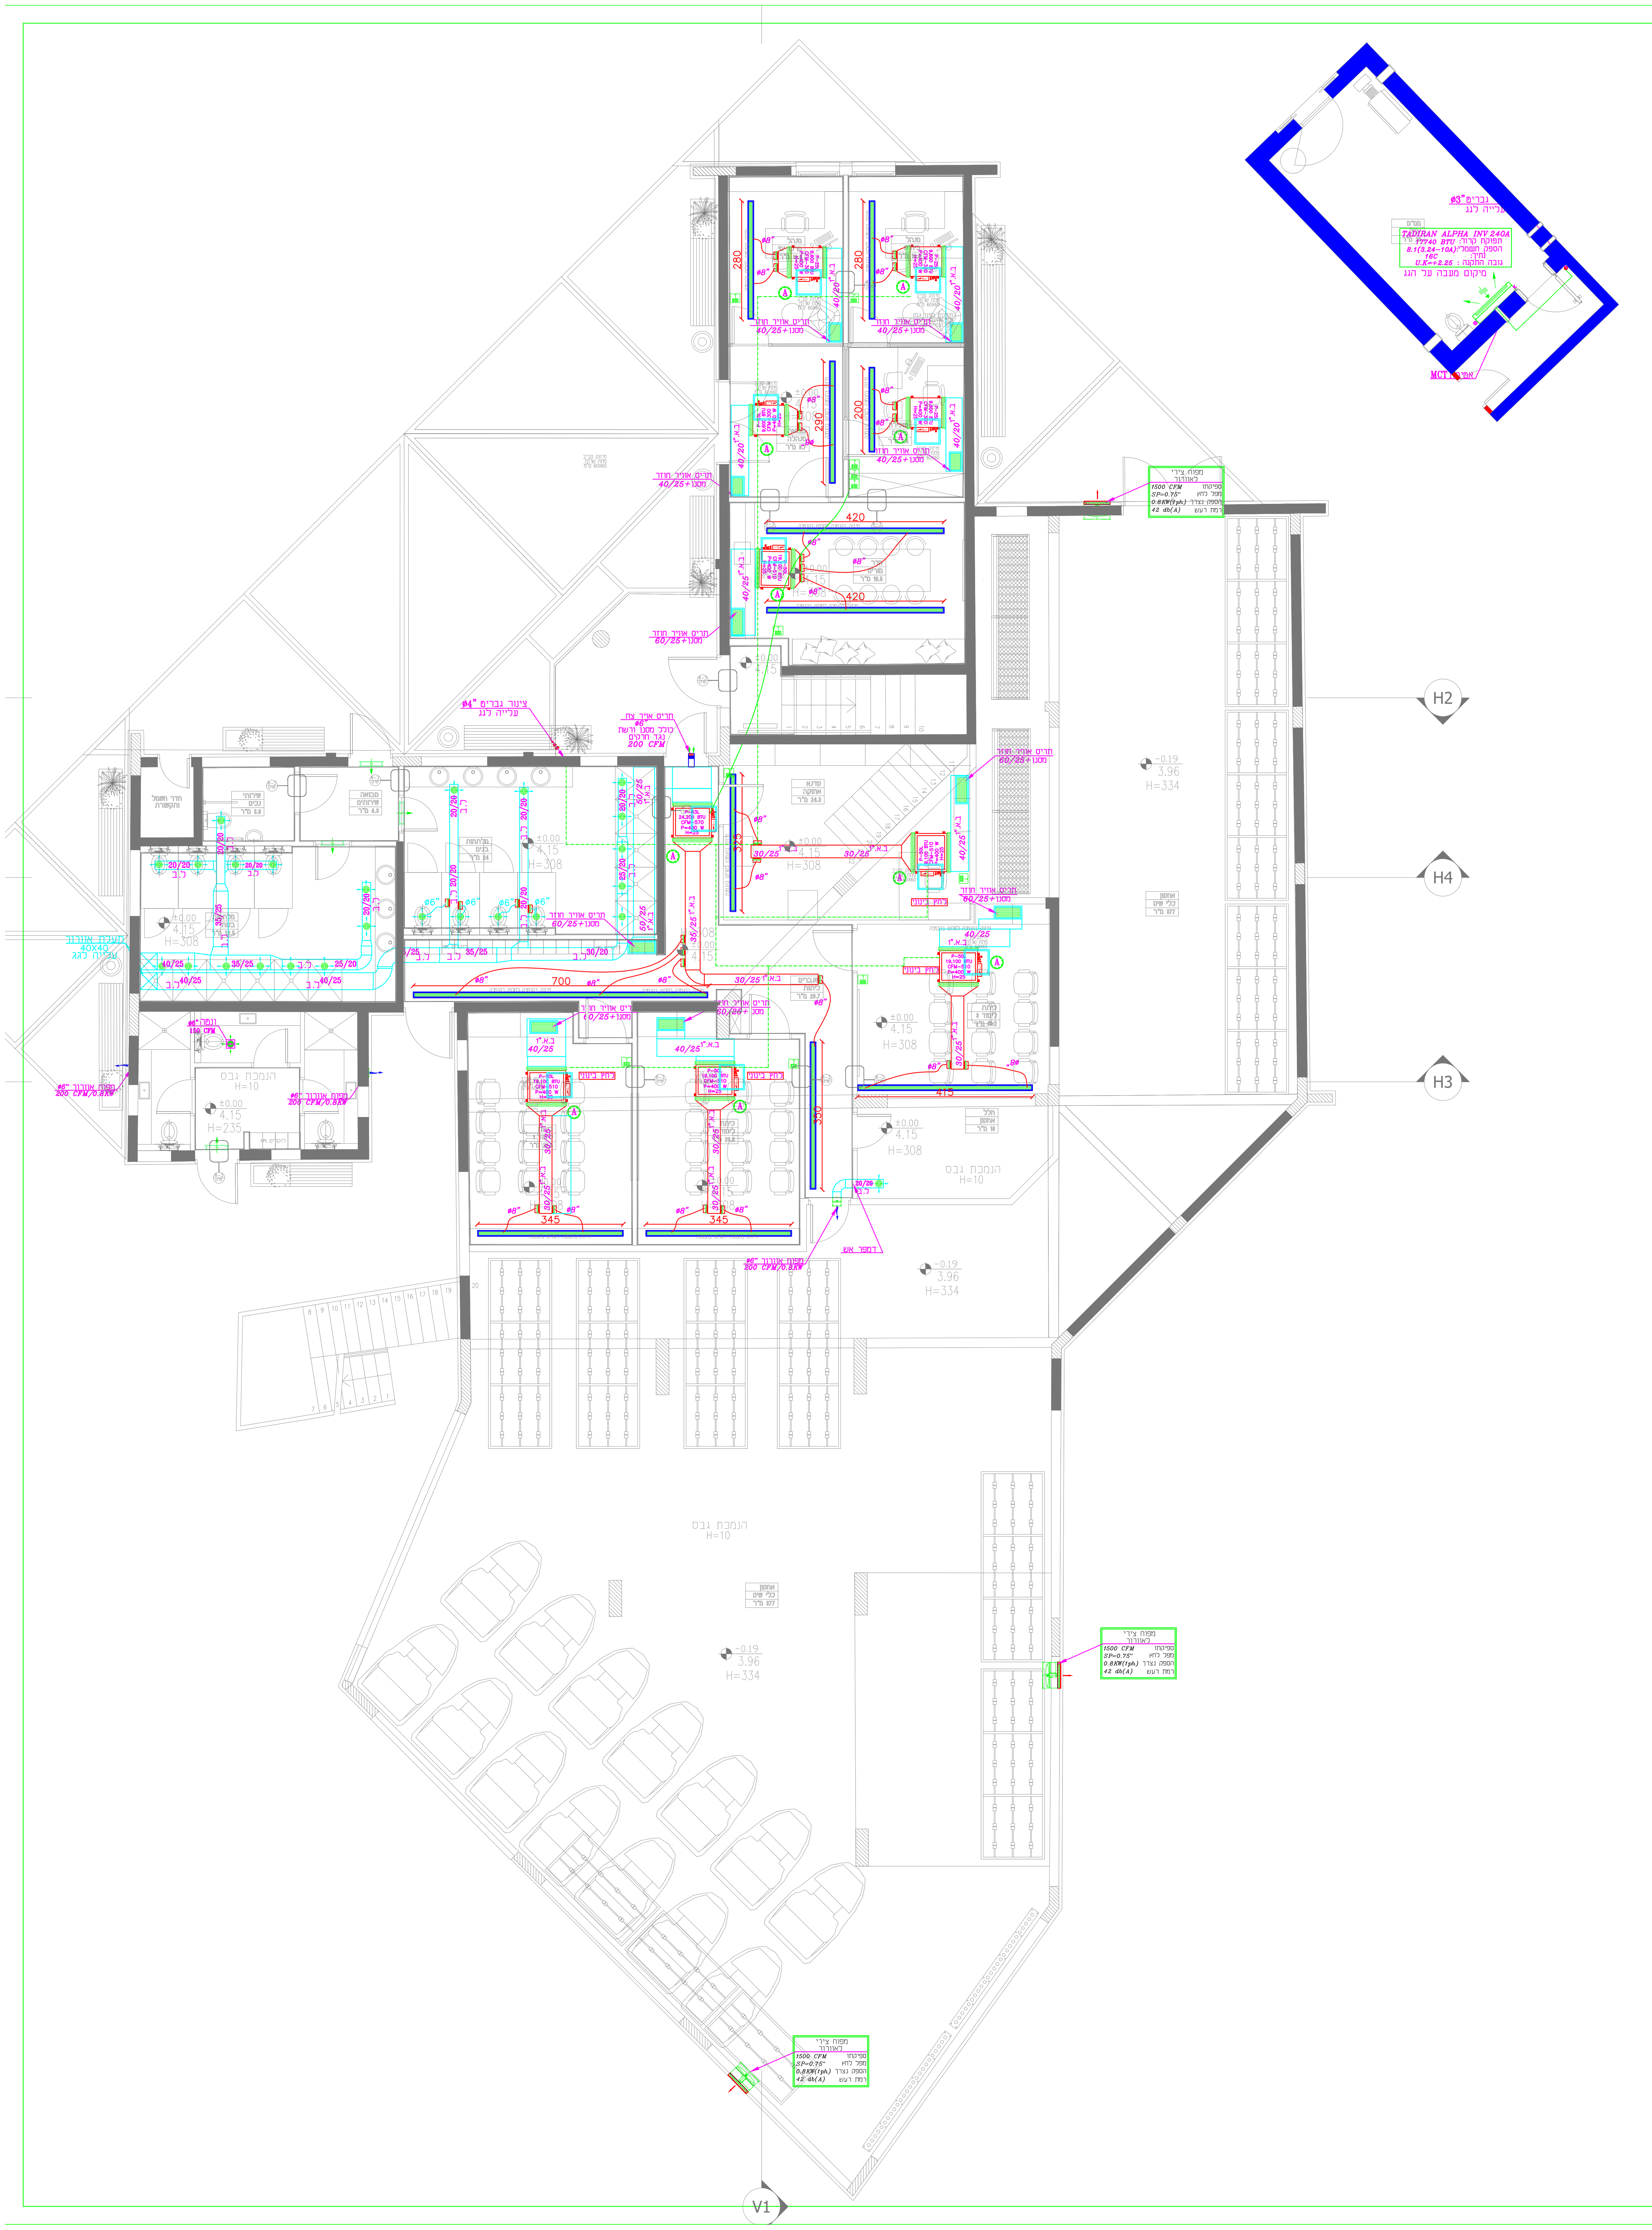

הערה: על הקבלן המבצע להמציא אישור מכון התקנים לפי תקן 1001 ישראלי ועל חשבונו.
על קבלן המיזוג לתאם בשטח עם החשמלאי הזנות החשמל ניקוז עם אינסטלטור ועל אחריותו
יחידות המיזוג יכללו אלמנט התנעה רכה

מקרא:

- ת.א.ק. – תריס אויר קירי
- ת.א.ת. – תריס אויר תקרתי
- ת.א.ח. – תריס אויר חוזר
- ת.א.צ. – תריס אויר צח
- ת.י. – תריס יניקה
- ב.א. – בידוד אקוסטי
- ב.ת. – בידוד תרמי
- ל.ב. – ללא בידוד
- Y – חיבור ניקוז

הערה:
כל המעברים על הגג על שולחנות מגולוונות גומיות מחורצות
על הקבל לבצע את העבודה לפי תקן 1001

- תריס יניקה מלבני 30/15+וווסת
- מפזר אויר תקרתי "12/"12+וווסת
- מפזר אויר תקרתי "9/"9+וווסת
- מפזר אויר צידי לאויר צח 50/20
- תריס יניקה עגול "ø6+ ווסת
- תריס אויר צח עם מסנן עם ווסת כמות
- תריס אויר חוזר עם מסנן
- מפזר אויר תקרתי "ø35+וווסת

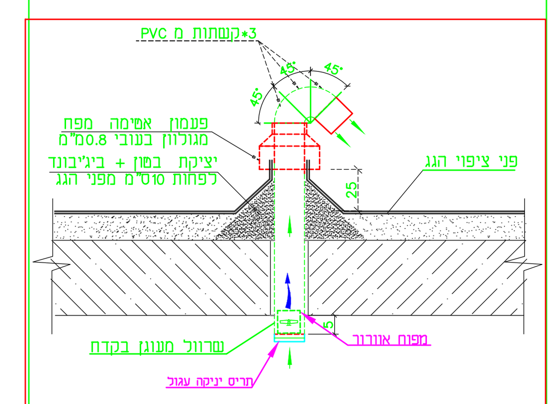

שרוול בגג עם ונטה
ללא ק"מ

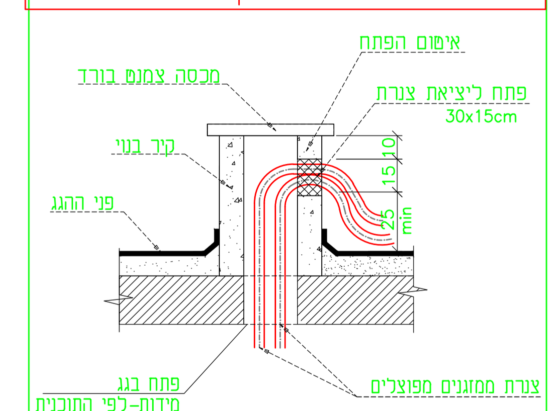

פרט אופייני
ליציאת צנרת לגג
ללא ק"מ

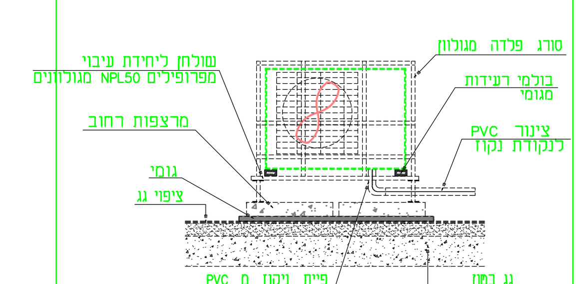

פרט אופייני להעמדת המעבה
על מרצפות רחוב
1:20

NFPA | ASHRAE

	תואר השינוי	תאריך	חתימה
1			
2			
3			

לעיון ○ | לאישור ○ | למכרז ● | לביצוע ○

הקבלן אחראי למידות ועליו לבקר אותן.
על כל סטיה או סתירה או אי התאמה עליו להודיע למתכנן בטרם ימשיך בעבודתו.
אין לקבוע גדלים ומידות ע"י מדידה בשרטוט.

אדריכל: רינסנס דיזיין
מזמין: רינסנס דיזיין
פרויקט: בית ספר מימה נהריה
תוכנית: מע' מיזוג אויר קומת קרקע

תכנון: ס.ב. | תאריך: 05.08.2025
אשר: א.פ. | תאריך: 05.08.2025

עבודה מס'	תכנית מס'	קנה מידה:
6950	AC-01	1:100

מסמך זה הינו רכוש אין להעבירו או להעתיקו ללא רשות המתכנן

אוסאמה פרח מהנדסים יועצים
מיזוג אויר-אינסטלציה הסקה-כיבוי אש
נוף הגליל-רח' כרמל 23
טלפון: 04-6021943 פקס: 04-6000149
נייד: 052-2660625
e-mail:osama@af-eng.co.il
כתובת: נצרת ת.ד.3030 מיקוד 16130