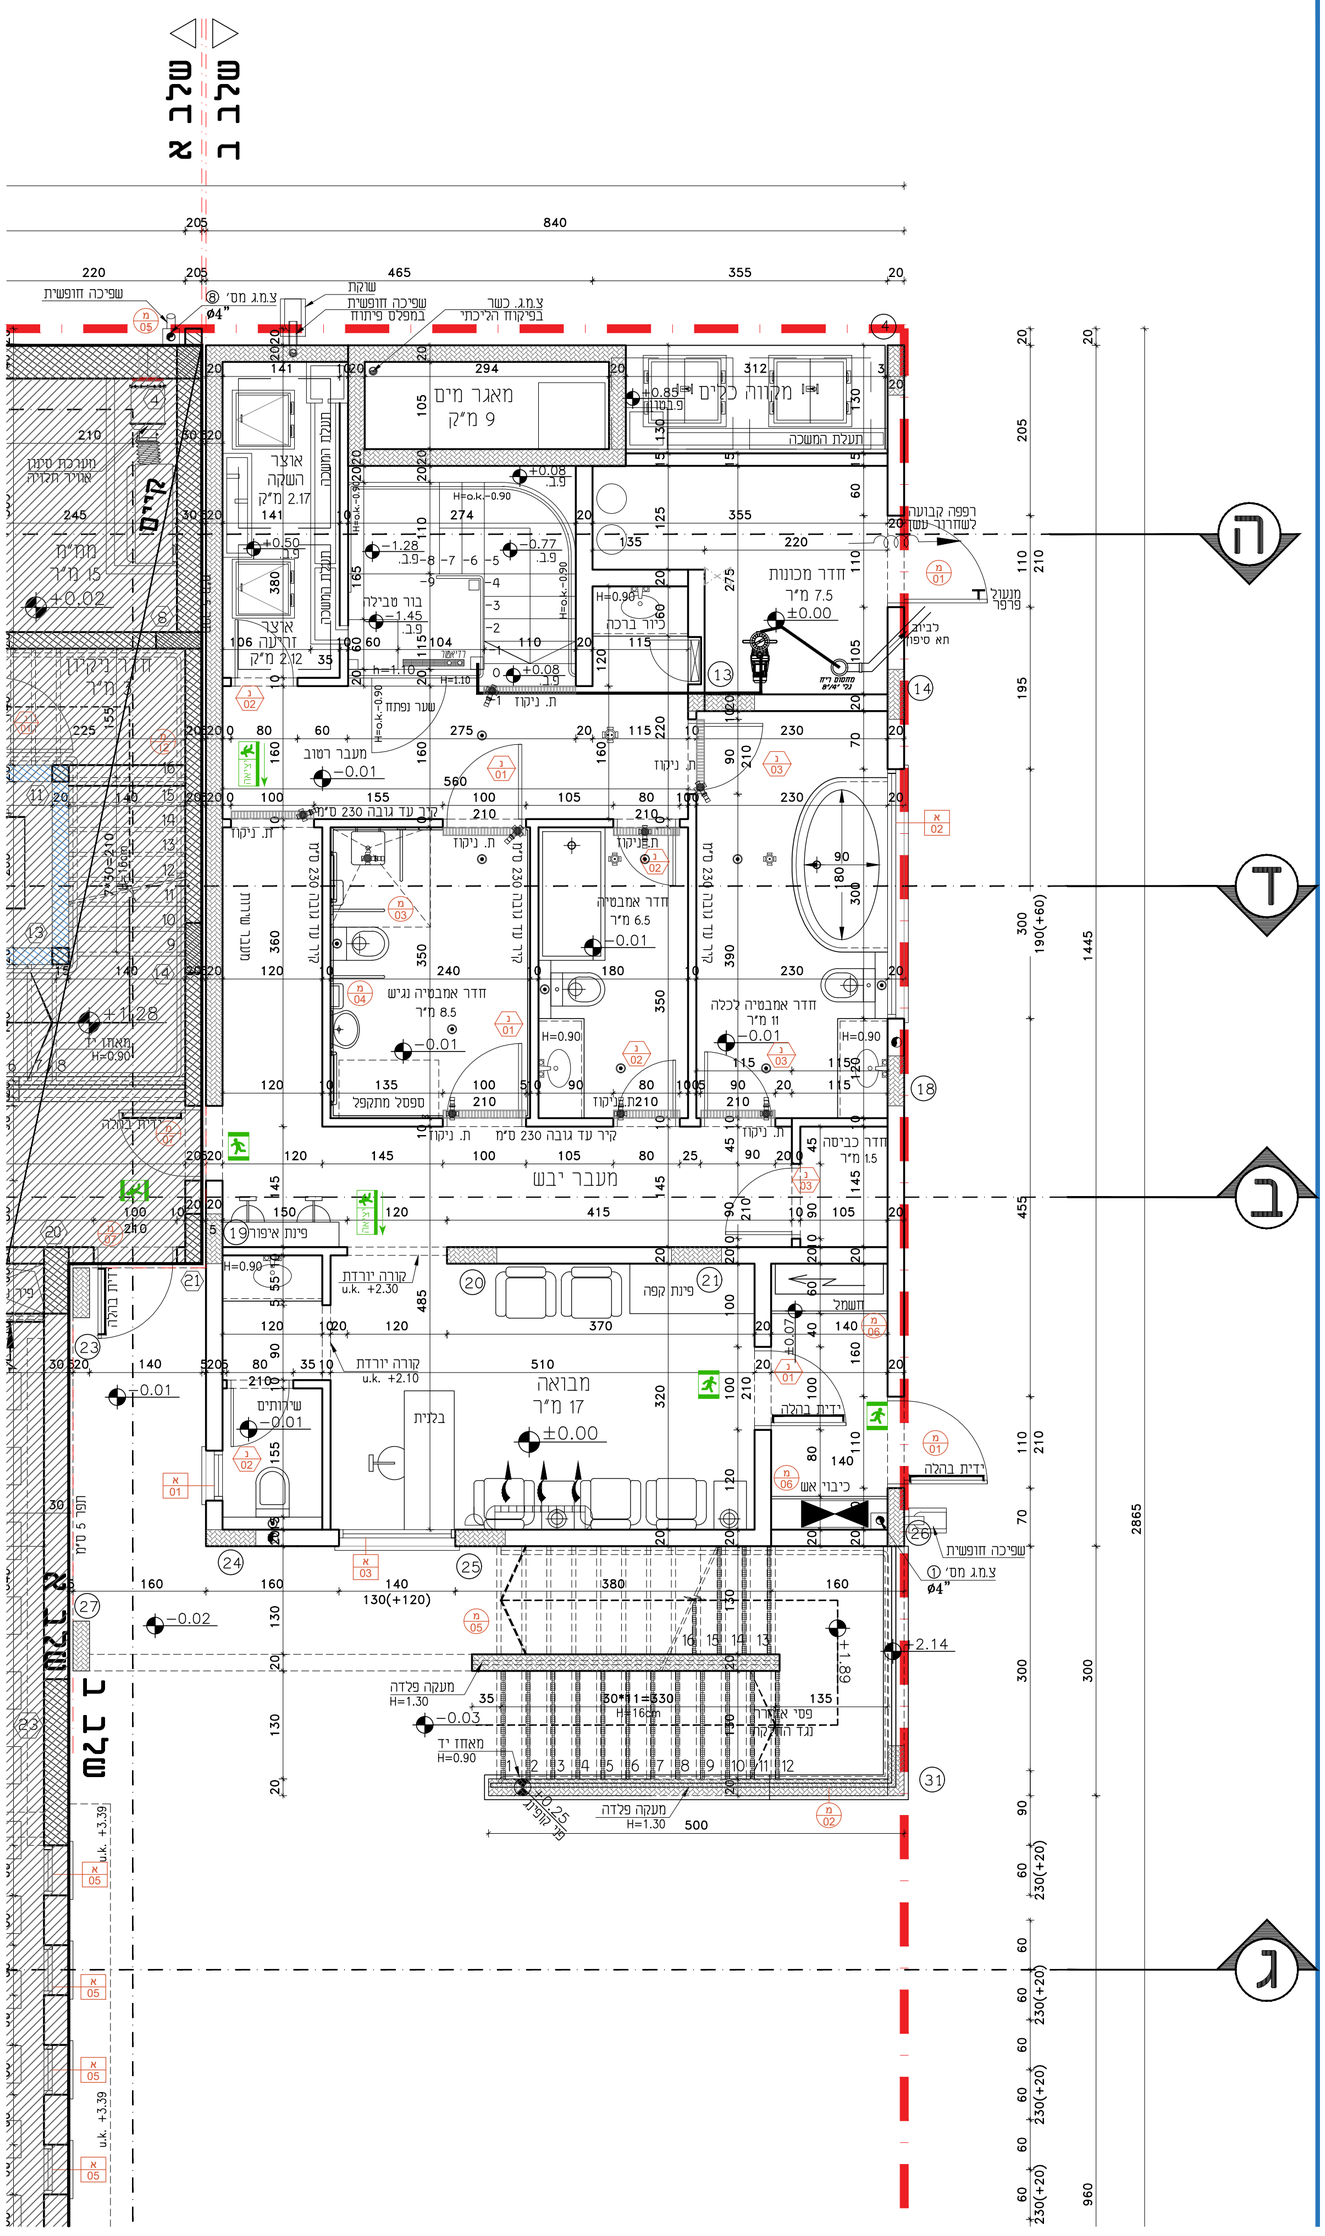
חדר מכונות
7.5 מ"ר
±0.00
מבואה
17 מ"ר
±0.00
מאגר מים
9 מ"ק
מקווה כלים
חדר אמבטיה
6.5 מ"ר
חדר אמבטיה נגיש
8.5 מ"ר
חדר אמבטיה לכלה
11 מ"ר
מעבר יבש
מעבר רטוב
פינת קפה
פינת איפור
ספסל מתקפל
מערכת סינון אוויר חלונית
15 מ"ר
חדר ניקיון
7 מ"ר
