




**הערות**

1. שיפוע כל צורת הדקלוחין יהיו 2.0%
2. חיבור ללא ביוב עירוני וללא מיני עירוי יבוצע בחאוס ואישר הרשות המקומית.
3. צנור ביוב מונחת בקרקע מחמת לבנין ומתחת למעטחי בטון תהיה מ-H.P.D.E.
4. "גברי" עם שטיפת בטון מזוין או מימי סביב לצנור.
5. שתיים ביובו הורמה הארית לארפתית עשו באמצעות קולטן באומות הרצפה. הכולל שתי ברזים בוג 45 מנעלה כל צורת.
6. כל צורת הכיוב בקוטר 100 מ"מ מזהה H.P.D.E. לרבות הספחים והביקורת לפי ריידה לקרקע. כל שתי קומות ובקומה עיונה.
7. צנור דקלוחין בקוטר 50-40 מ"מ תורה מפליפורילן.
8. צנורות מיני קריס וחומי לבצע מעטירות ירו מסוג Multigol/s.p. גובה המסכים יחולא סופית עם הפיתוח.
9. המסכים בתוך שטח כביש יורה מסכה ב.ב.ב. והשאיר ב.ב.ב.בוני

**מקרא ביוב:**

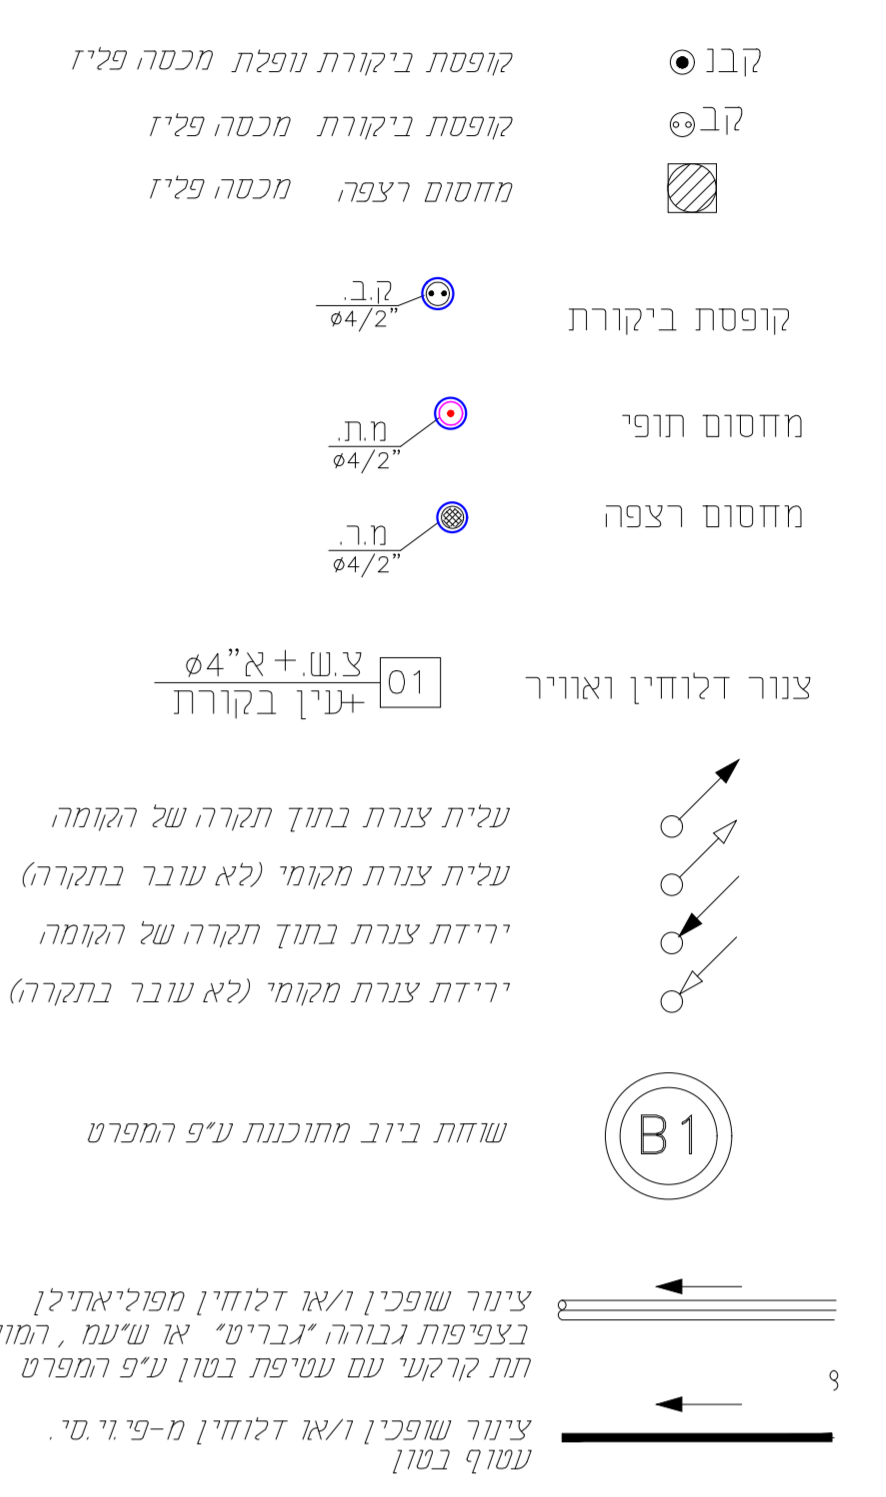

**מקרא מים:**

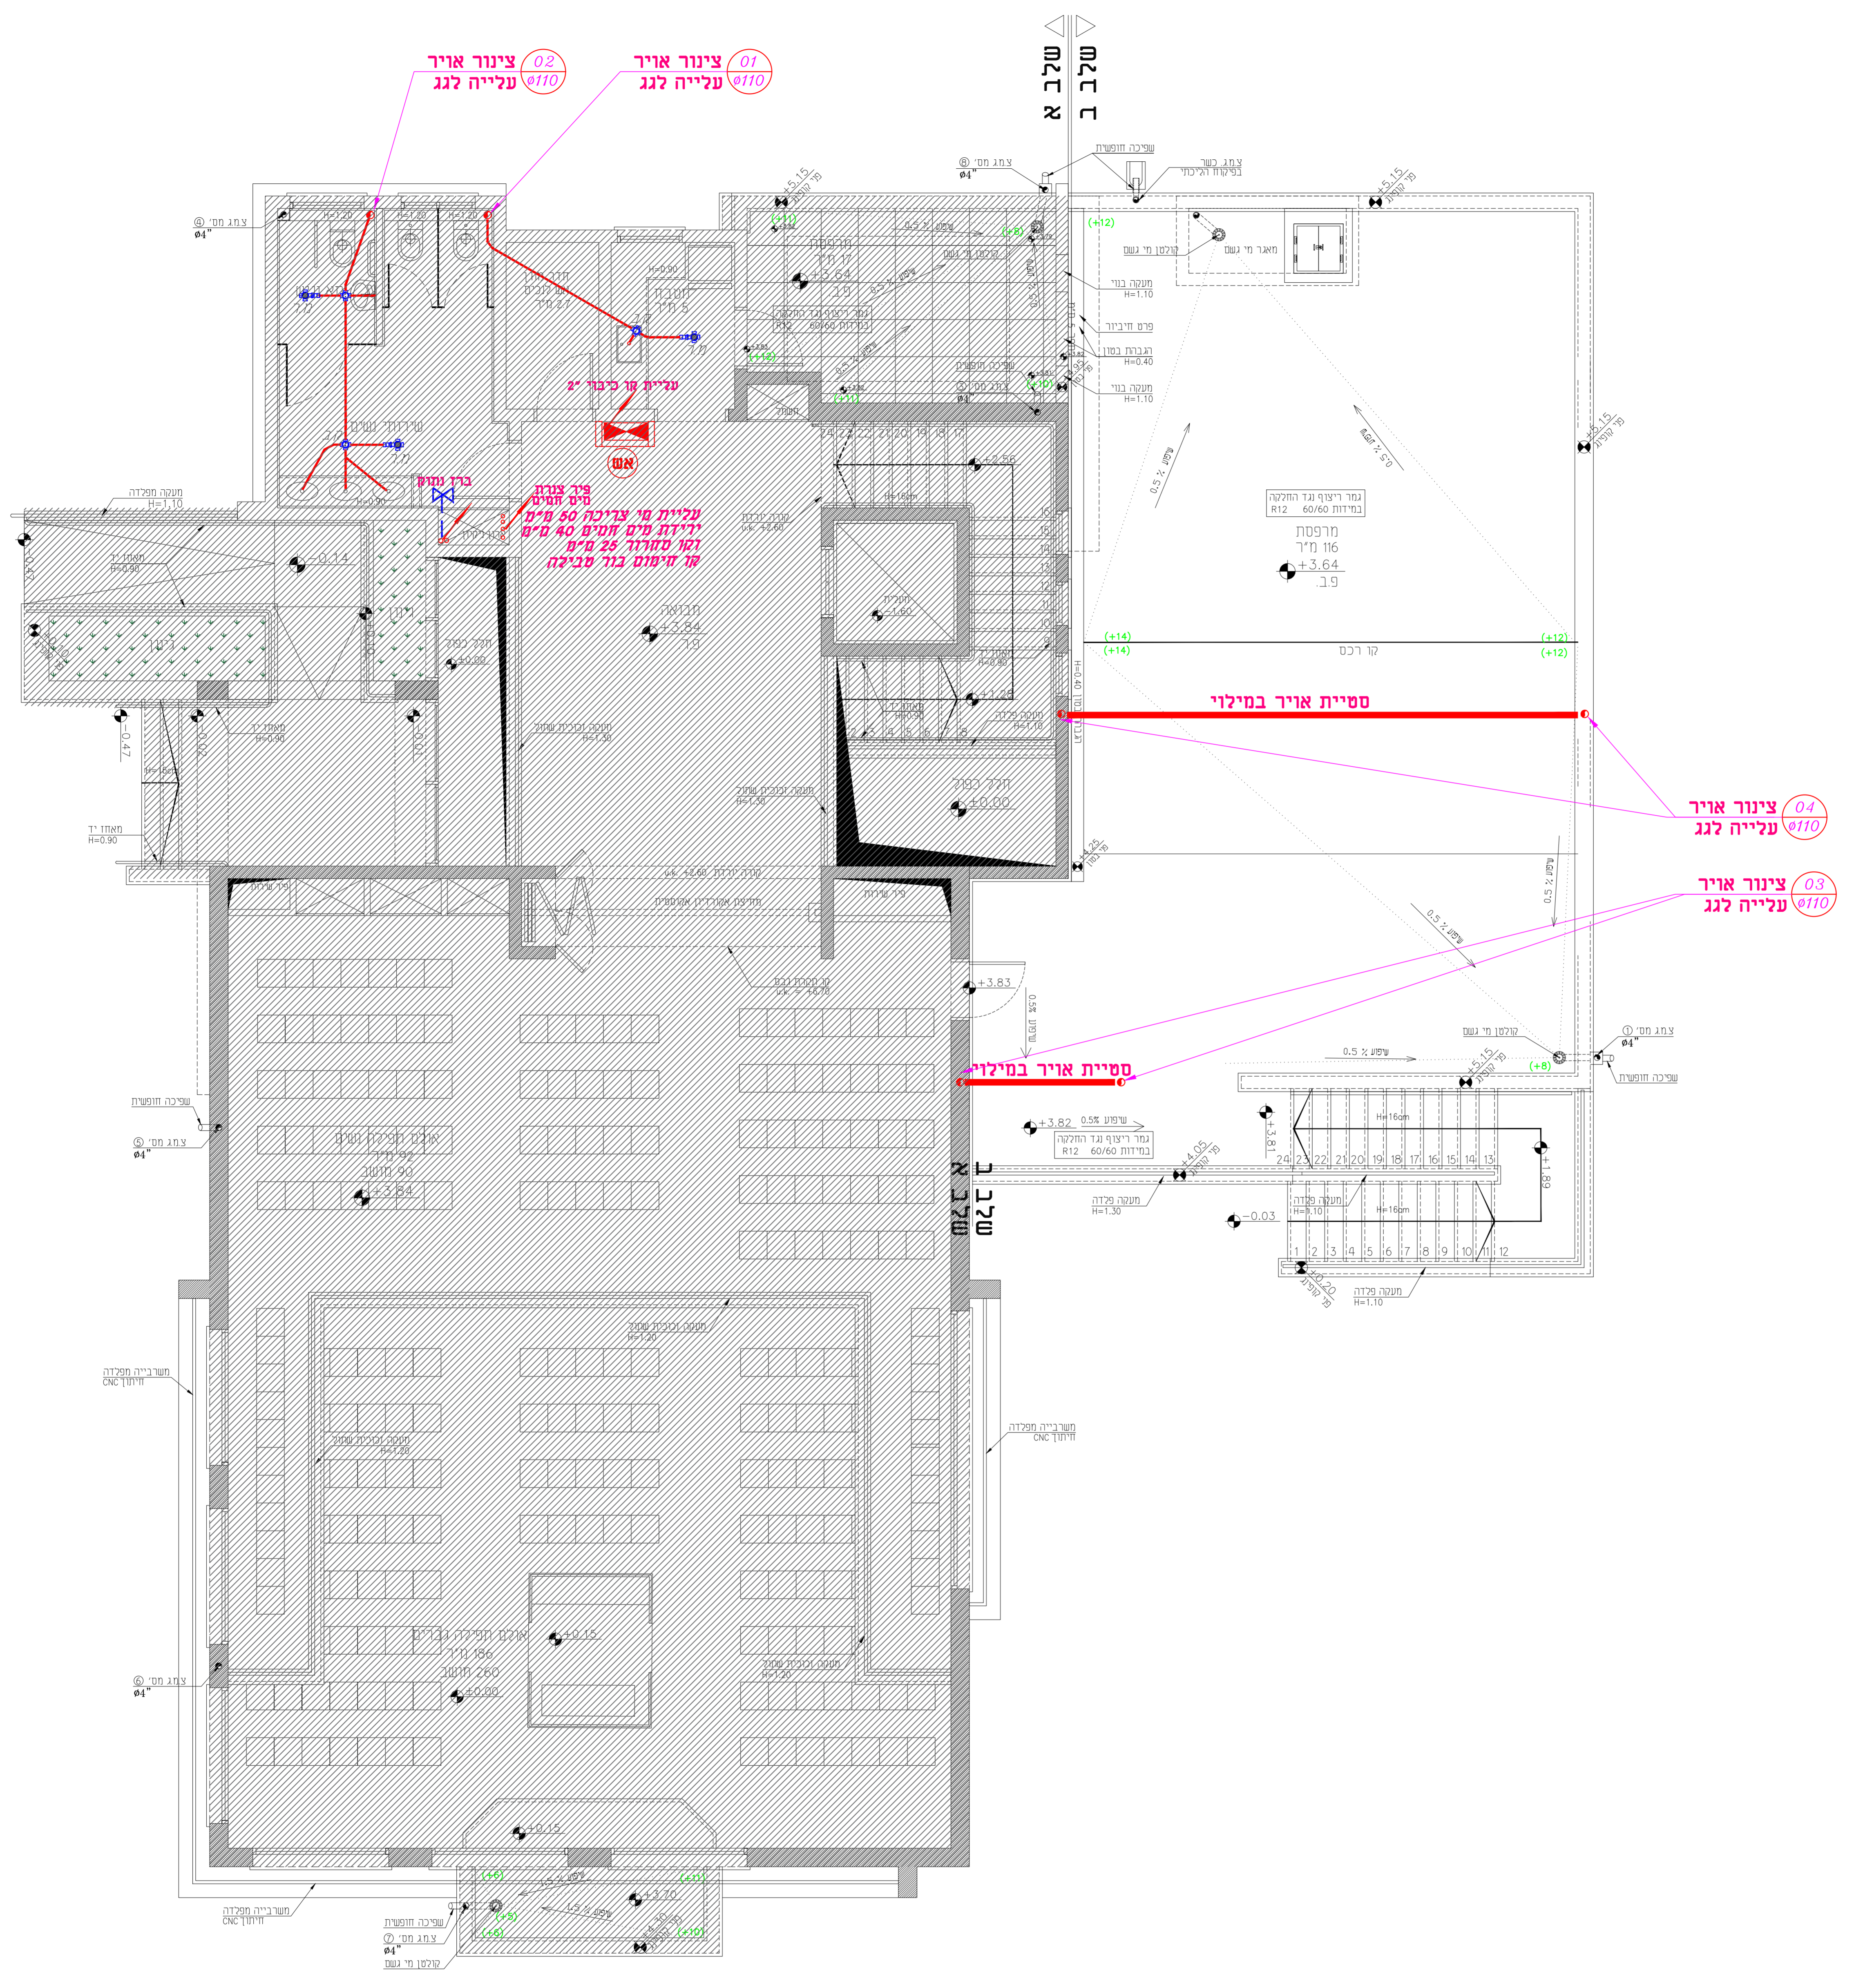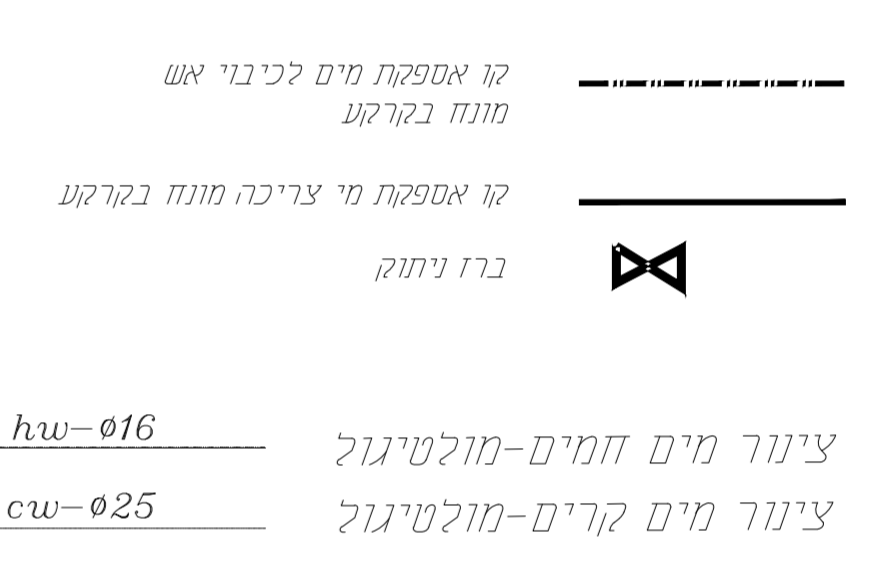

**גבן הנדסה יעוץ הנדסי**

**G R**

שם הפרוייקט  
מקווה טהריה  
מגרש 203 נהריה

תוכן הגליון :  
מע"א אינסטלציה סניטרית  
קומה א'

אדריכל: דאטום מהנדסים  
מזמין : דאטום מהנדסים

גליון מס' : 02  
תאריך: 21.5.25  
עדכון אחרון: 21.5.25  
לאישור: 21.5.25  
מהדורה: 01  
קרי"מ: 1:50

**Gaban Civil Eng**  
תכנון ויעוץ הנדסי  
מערכות אינסטלציה סניטרית  
מיזוג אויר | הסקה | בטיחות

054-6595776  
gaban.eng.ldr@gmail.com  
כחובת: כפר טרעאן ת.ד. 59 מיקוד 16950