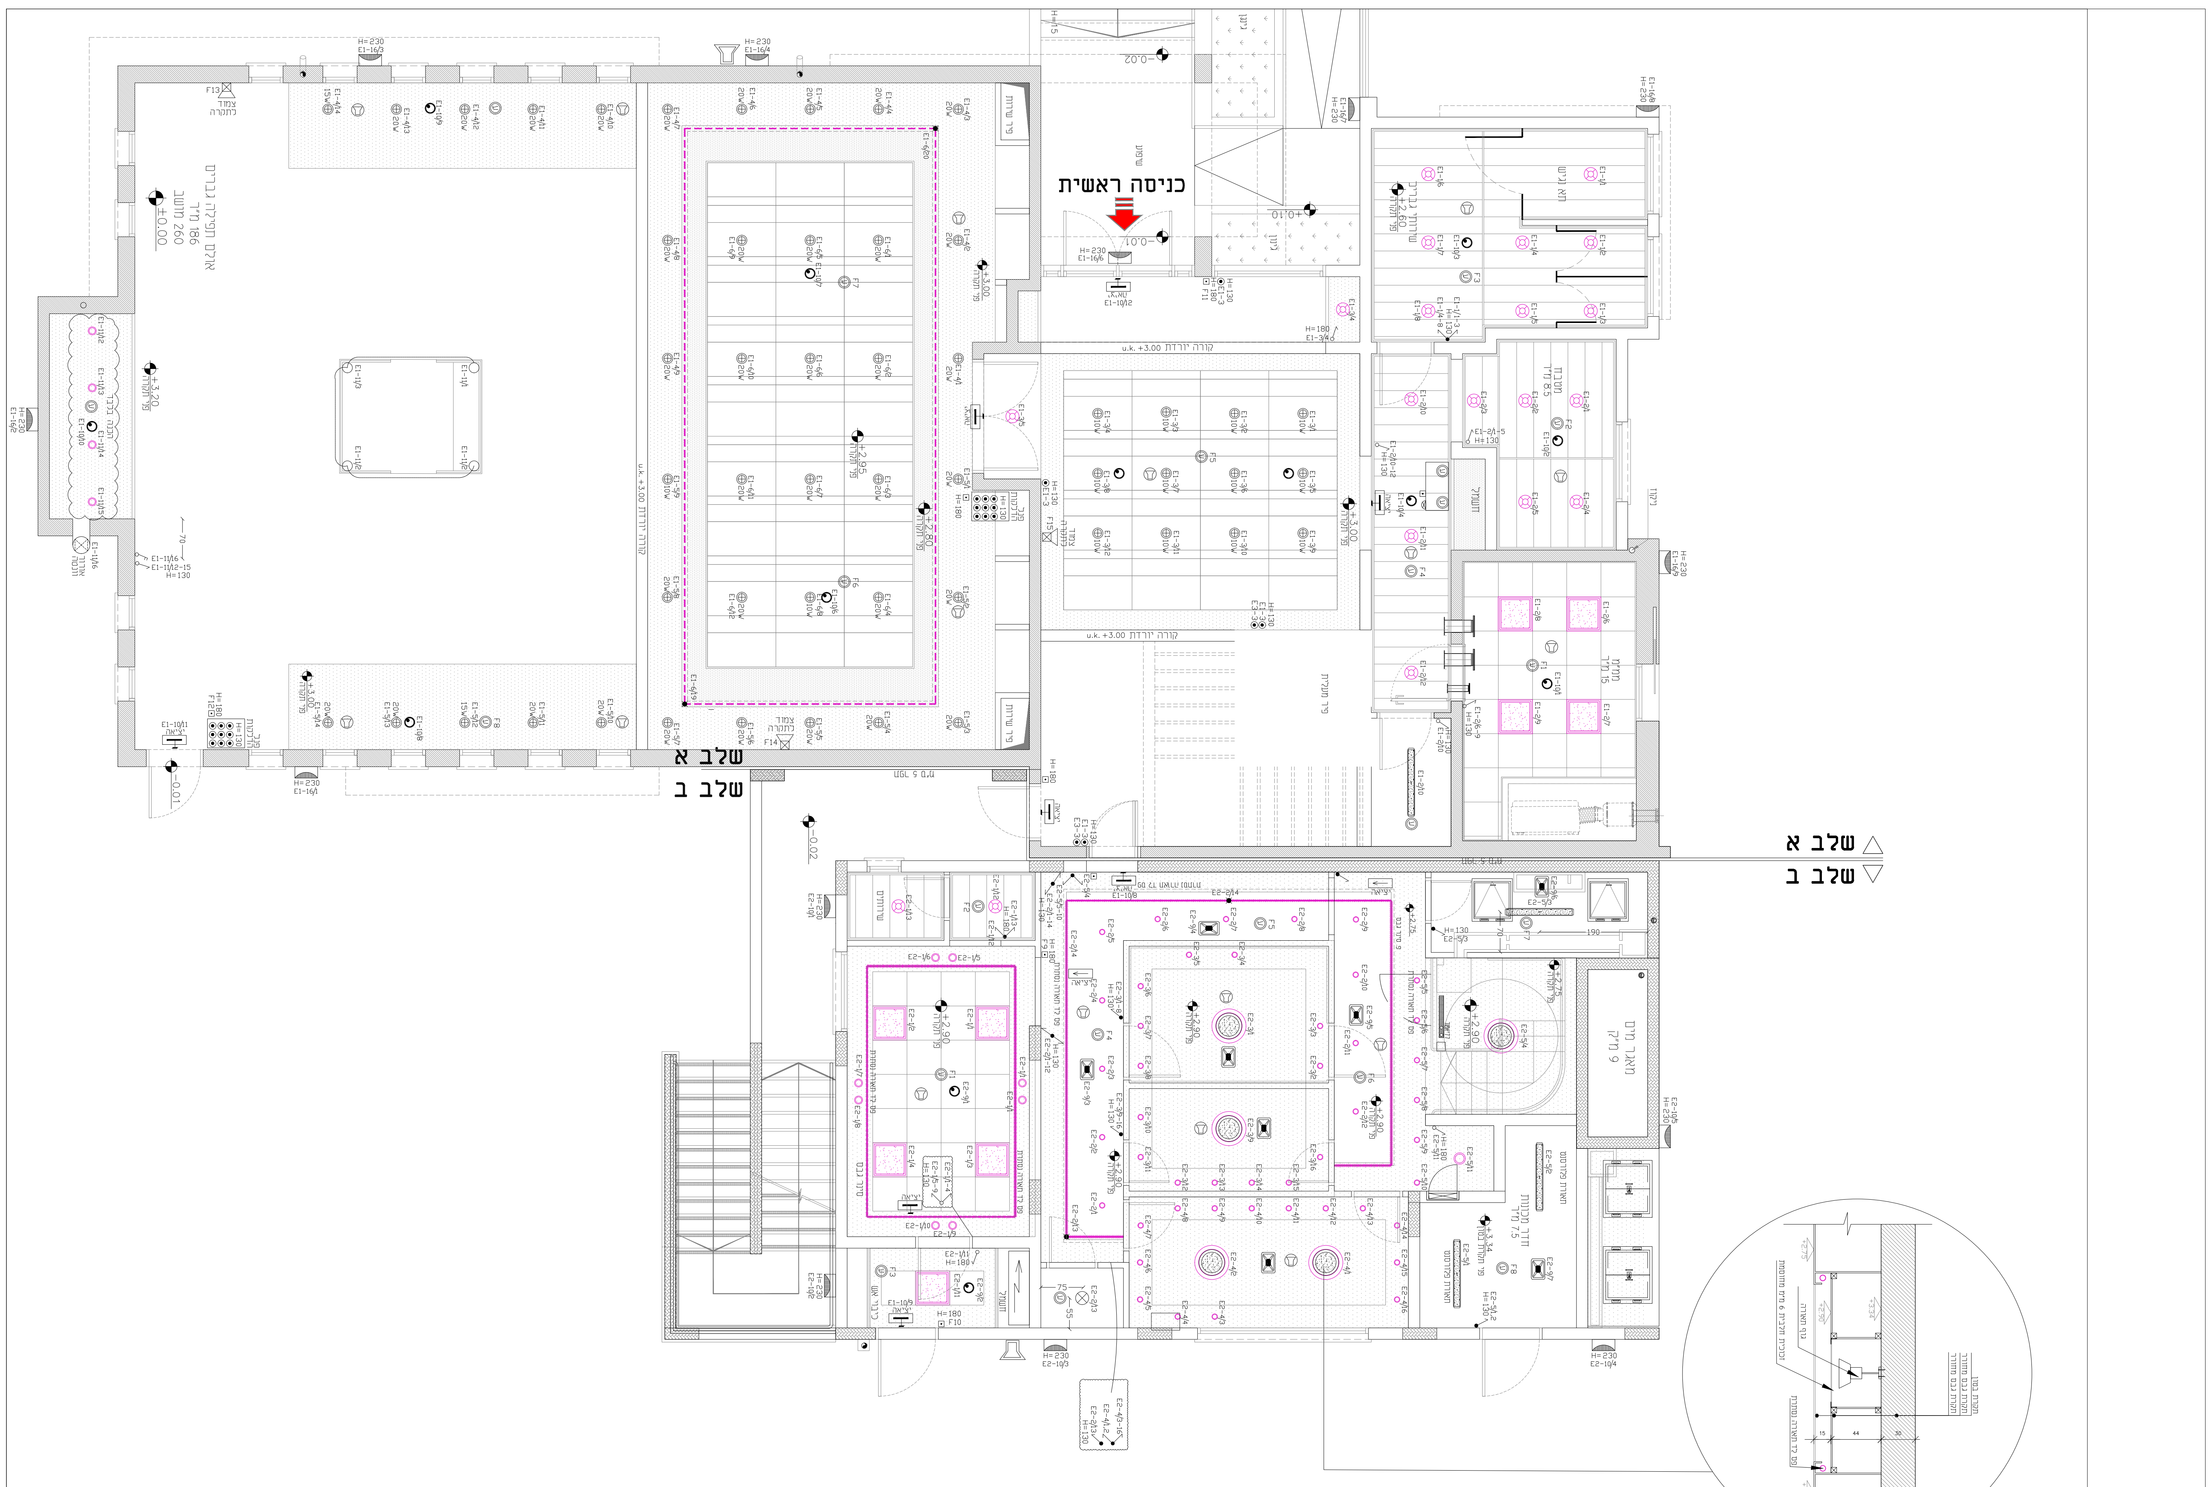





מקרא

