מבט | חתך אופייני למזגן מילי

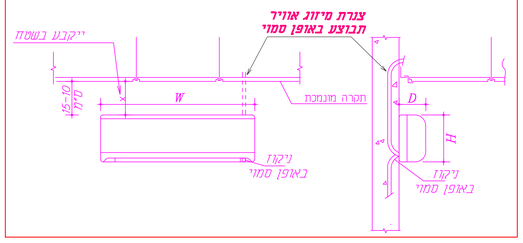

הערה : על הקבלן המבצע להמציא אישור מכון התקנים לפי תקן 1005 ישראלי ועל חשבונו .

על קבלן המיזוג לתאם בשטח עם ההשמלאי הזנות החשמל ניקוז עם אינסטלטור ועל אחריותו

הערה:
כל המעברים על הגג עם גומיות מחורצות

מידת תעלות הפח הן מידות ברוטו כולל מידת הבידוד .

הערה :
ביצוע פתח בקיר או בתקרה עיי הקבלן כלול בהישור הכמויות בתעלות הפח קרבות איטום מעברי פתחים בקירות/תקרות

מקרא :

ת.א.ק — תריס אויר קרי
ת.א.ת — תריס אויר תקרתי
ת.א.ח — תריס אויר חוזר
ת.א.צ — תריס אויר צח
ת.י. — תריס יניקה
ב.א. — בידוד אקוסטי
ב.ת. — בידוד תרמי
ל.ב. — ללא בידוד
Y — חיבור ניקוז

תריס יניקה עגול "ø6+ וזסת

מפזר אויר מלבני "12/12+ וזסת

מפזר אויר עגול מתאים לתקרה נמוכה "ø12+ וזסת כדגמת מטלפרם DS

מפזר אויר עגול מתאים לתקרה גבוהה "ø14+ וזסת כדגמת מטלפרם DHA

הערה :
ליחי חוץ יותקן מפסק פקס על כבל הזנת חשמל ליחי

הערה :
בתעלת מיזוג אולם יותקן גלאי עשן

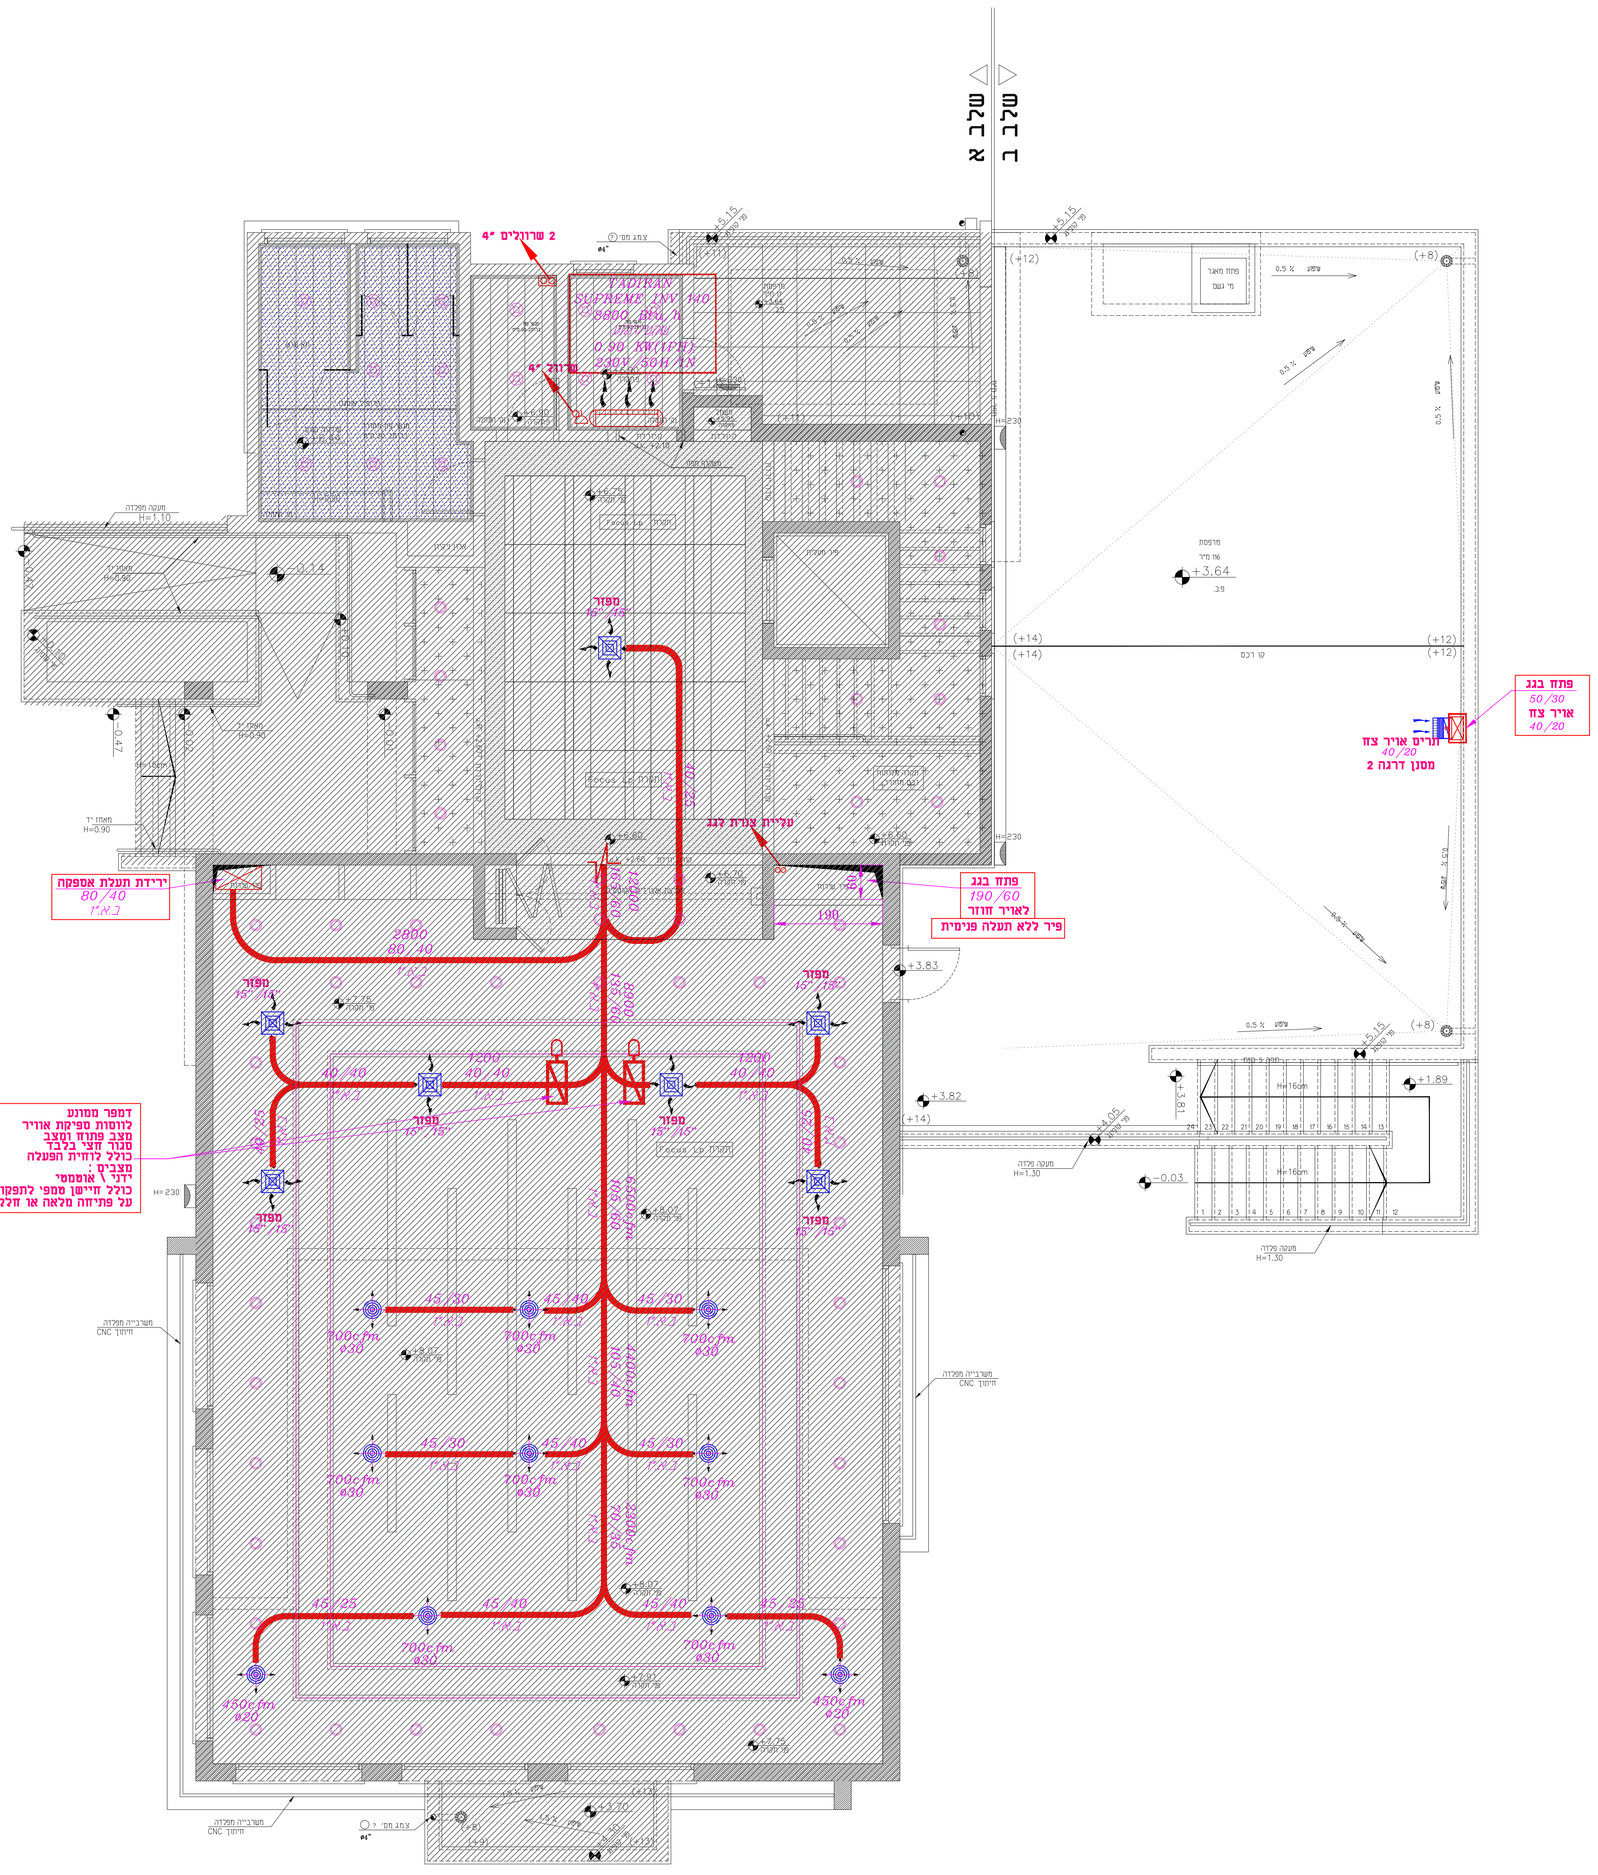
שלב א
שלב ב
2 שרוולים "4
"4 שרוול
מפזר
פתח בגג
50/30
אויר צח
40/20
תריס אויר צח
40/20
מסנן דרגה 2
עליית צנרת בגג
יריידת תעלת אספקה
80/40
פתח בגג
190/60
לאויר חוזר
פיר ללא תעלה פנימית
דמפר ממונע
לווסת ספיקת אוויר
מצב פתוח\סגור
מגיב חצי בלבד
כולל לוחית הפעלה
מצבים :
ידני \ אוטומטי
כולל זיישן סמפי לתפקוד
על פתיחה מלאה או חלקית
מפזר
מפזר
מפזר