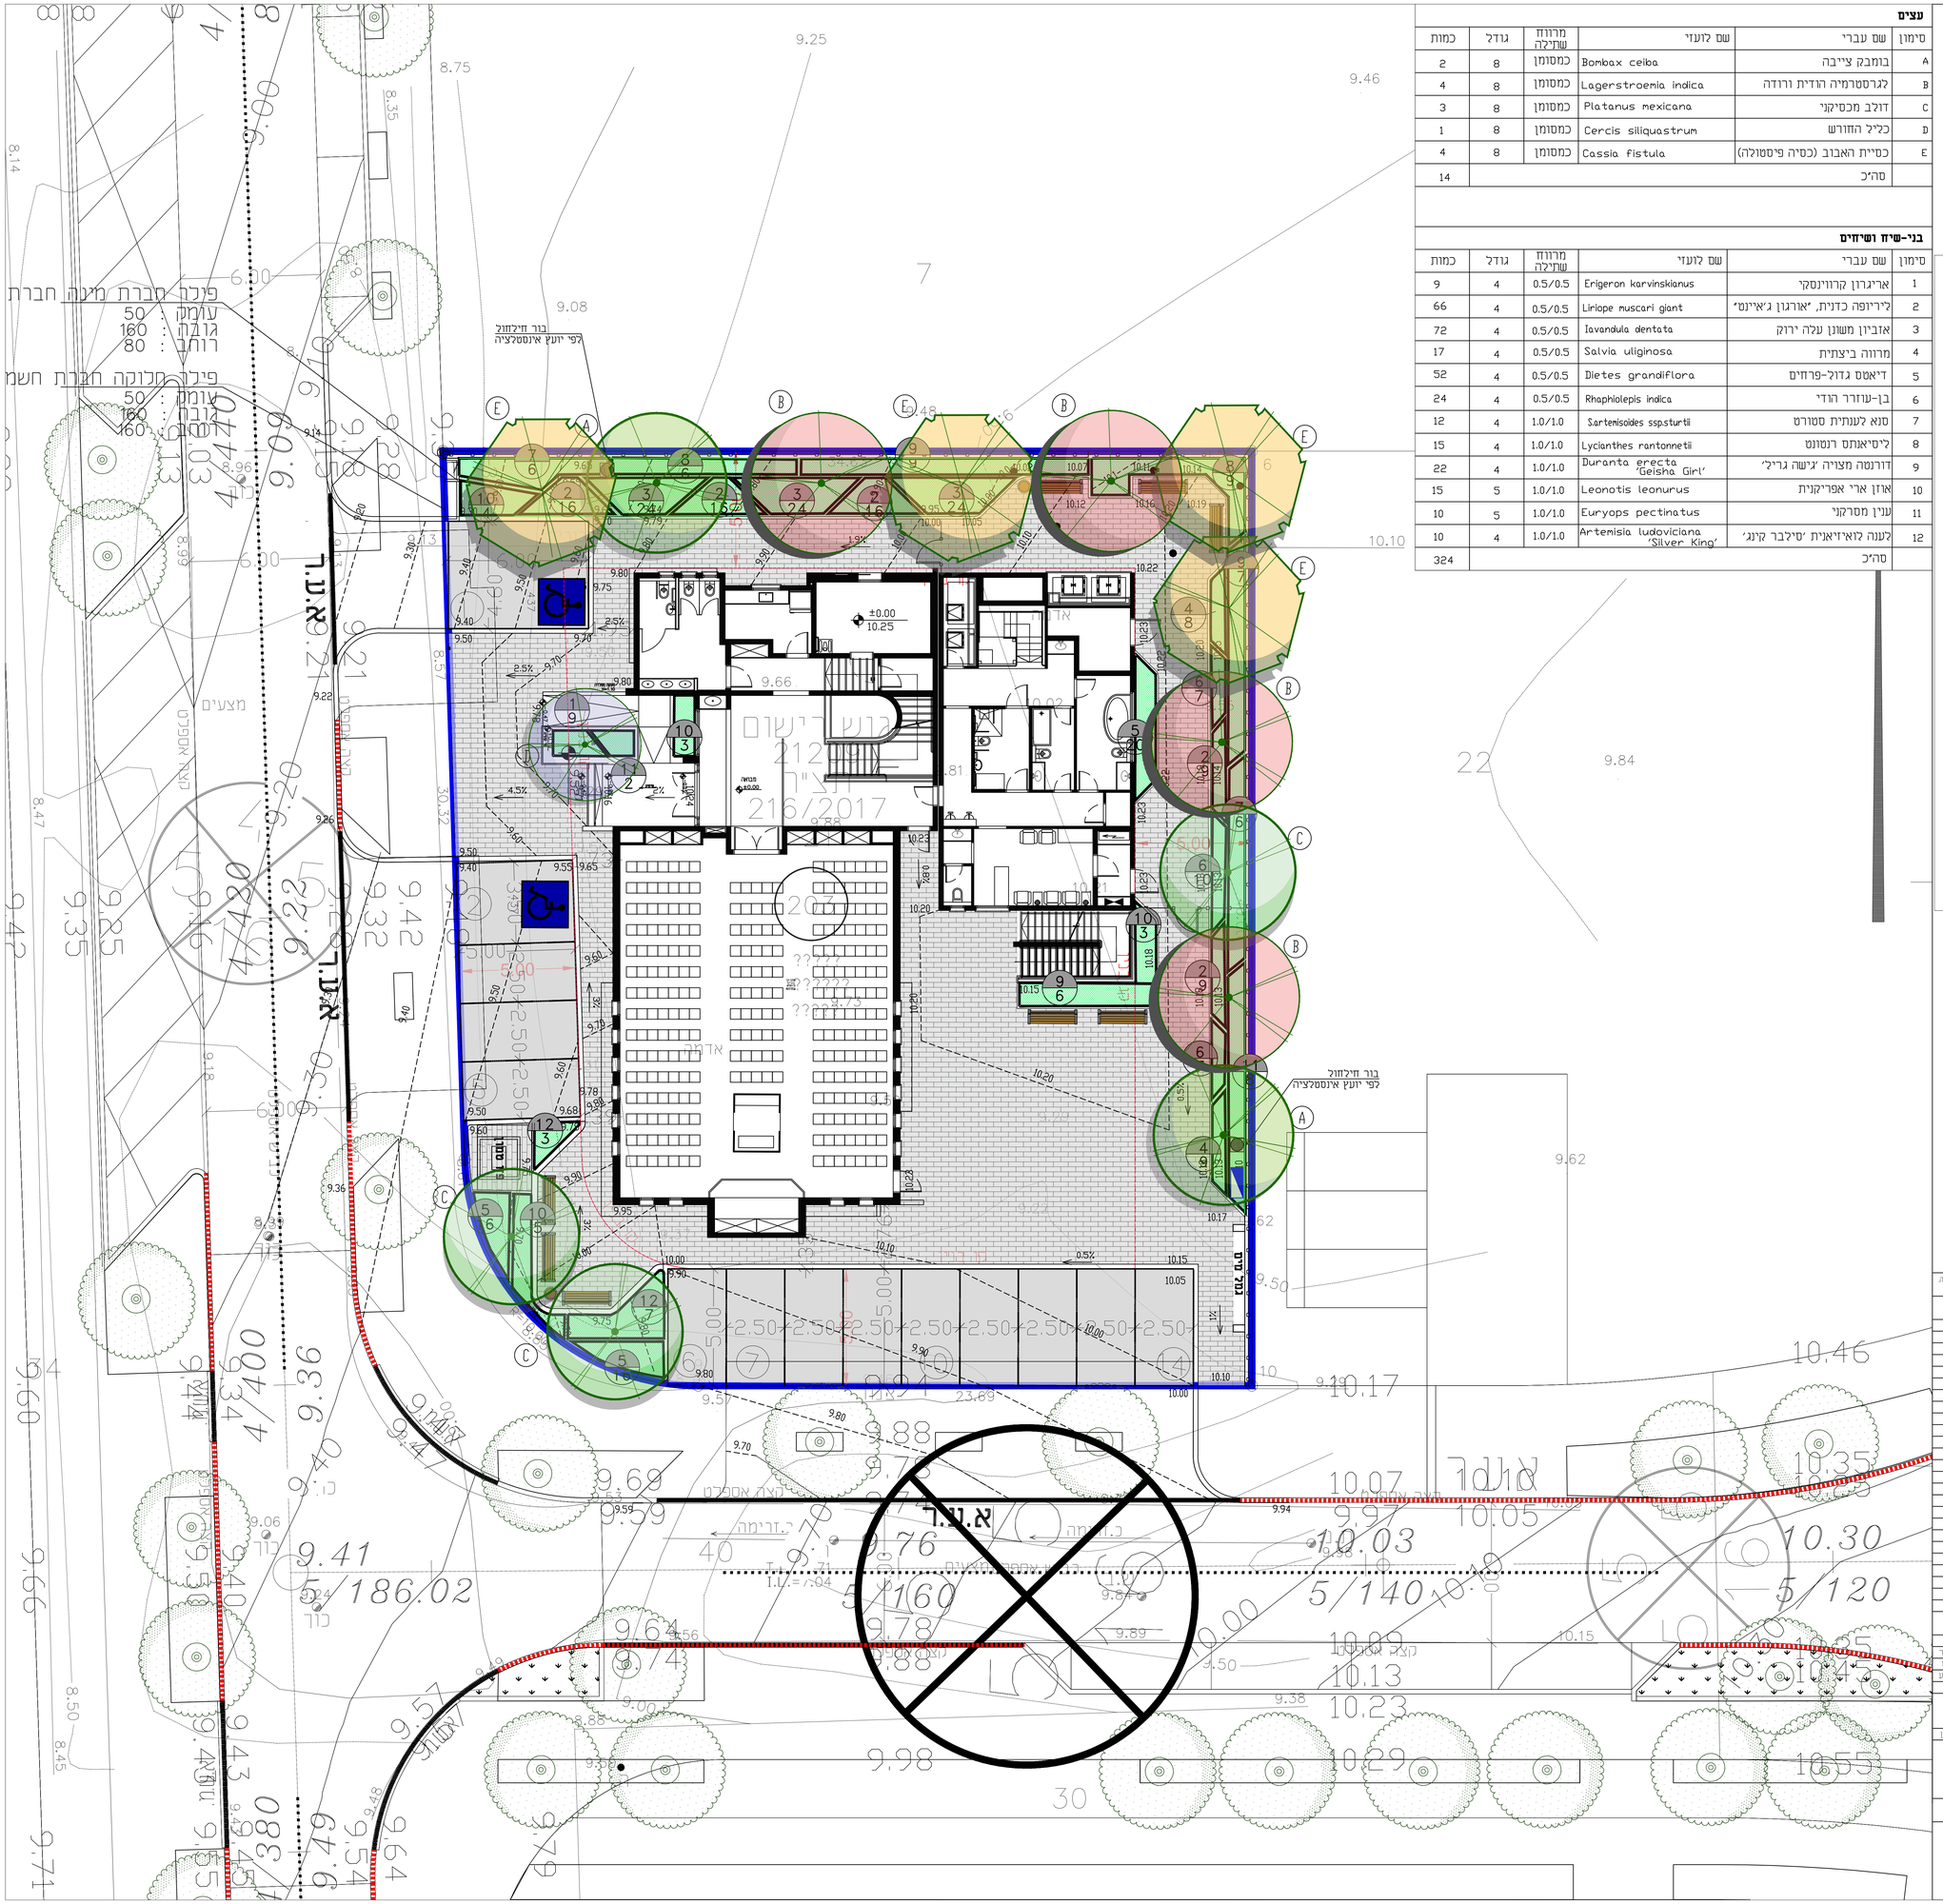
בור חילחול
לפי יועץ אינסטלציה
מגרש 203
בית כנסת ומקווה
216/2017
מצעים
מגרש 212
