


המבצע אחראי לבידוק המידות ולהתאמתן במקום.
 על המבצע לבדוק את כל המידות ועל כל טעות או אי התאמה עליו לדווח מיד למתכנן המבצע.
 אין לבצע את העבודה החשמלית בטרם סוכם איתו לביצוע.
 THE BUILDER IS RESPONSIBLE TO CHECK AND COORDINATE ALL DIMENSIONS AT JOB SITE.
 THE BUILDER IS TO CHECK ALL DIMENSIONS AND IMMEDIATELY NOTIFY ENGINEER OF ANY DISCREPANCIES.
 THE WORK DESCRIBED ON THIS DRAWING MAY NOT BE EXECUTED UNLESS ISSUED FOR CONSTRUCTION.
 THIS DRAWING AND ITS CONTENTS ARE OWNED BY THE ENGINEER AND MAY NOT BE REPRODUCED OR USED FOR ANY PURPOSE OTHER THAN ORIGINALLY INTENDED.

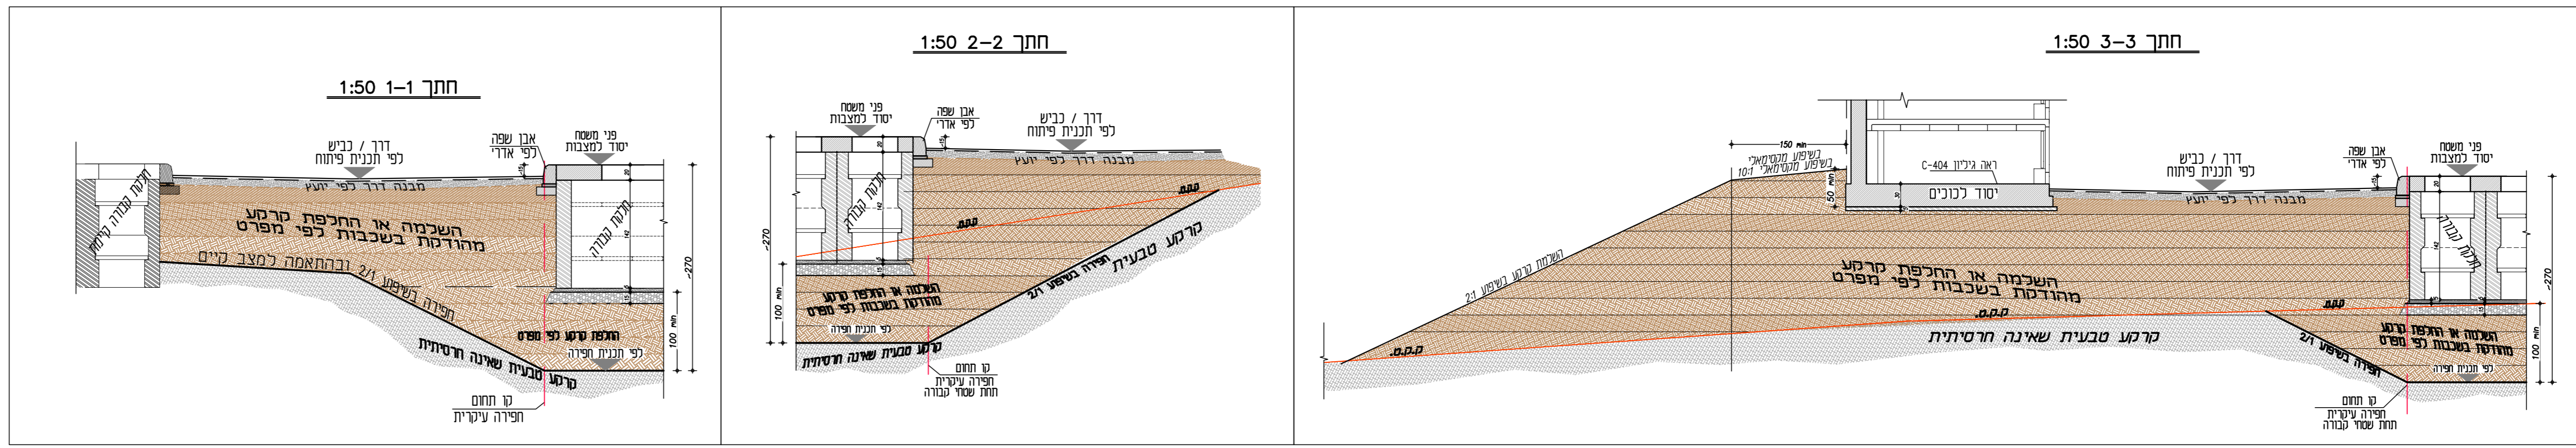

לביצוע

PROJECT	PROJ. NO.	47/078	PLAN NO.	401EX
REVISIONS	ISSUES	NO.	DATE	
1	02/09/25	02/09/25		
2	02/09/25			
3				
4				
SCALE: 1:50 1:100
 PROJECT: תלמה 9 בבית העלמין כברי נהריה
 TITLE: תכנית חפירה
 DRAWN: שמואל
 CHECKED: חיה
 ARCHITECTURE: חסין דבוציק אדריכלים
 DANI ENBERG ARCHITECTURAL ENGINEER
 02-5795124 03-5796558 9079338
 38 Hadar Nevezeret, 9079338 Ph: 02-5796558 Fax: 02-5795124

