
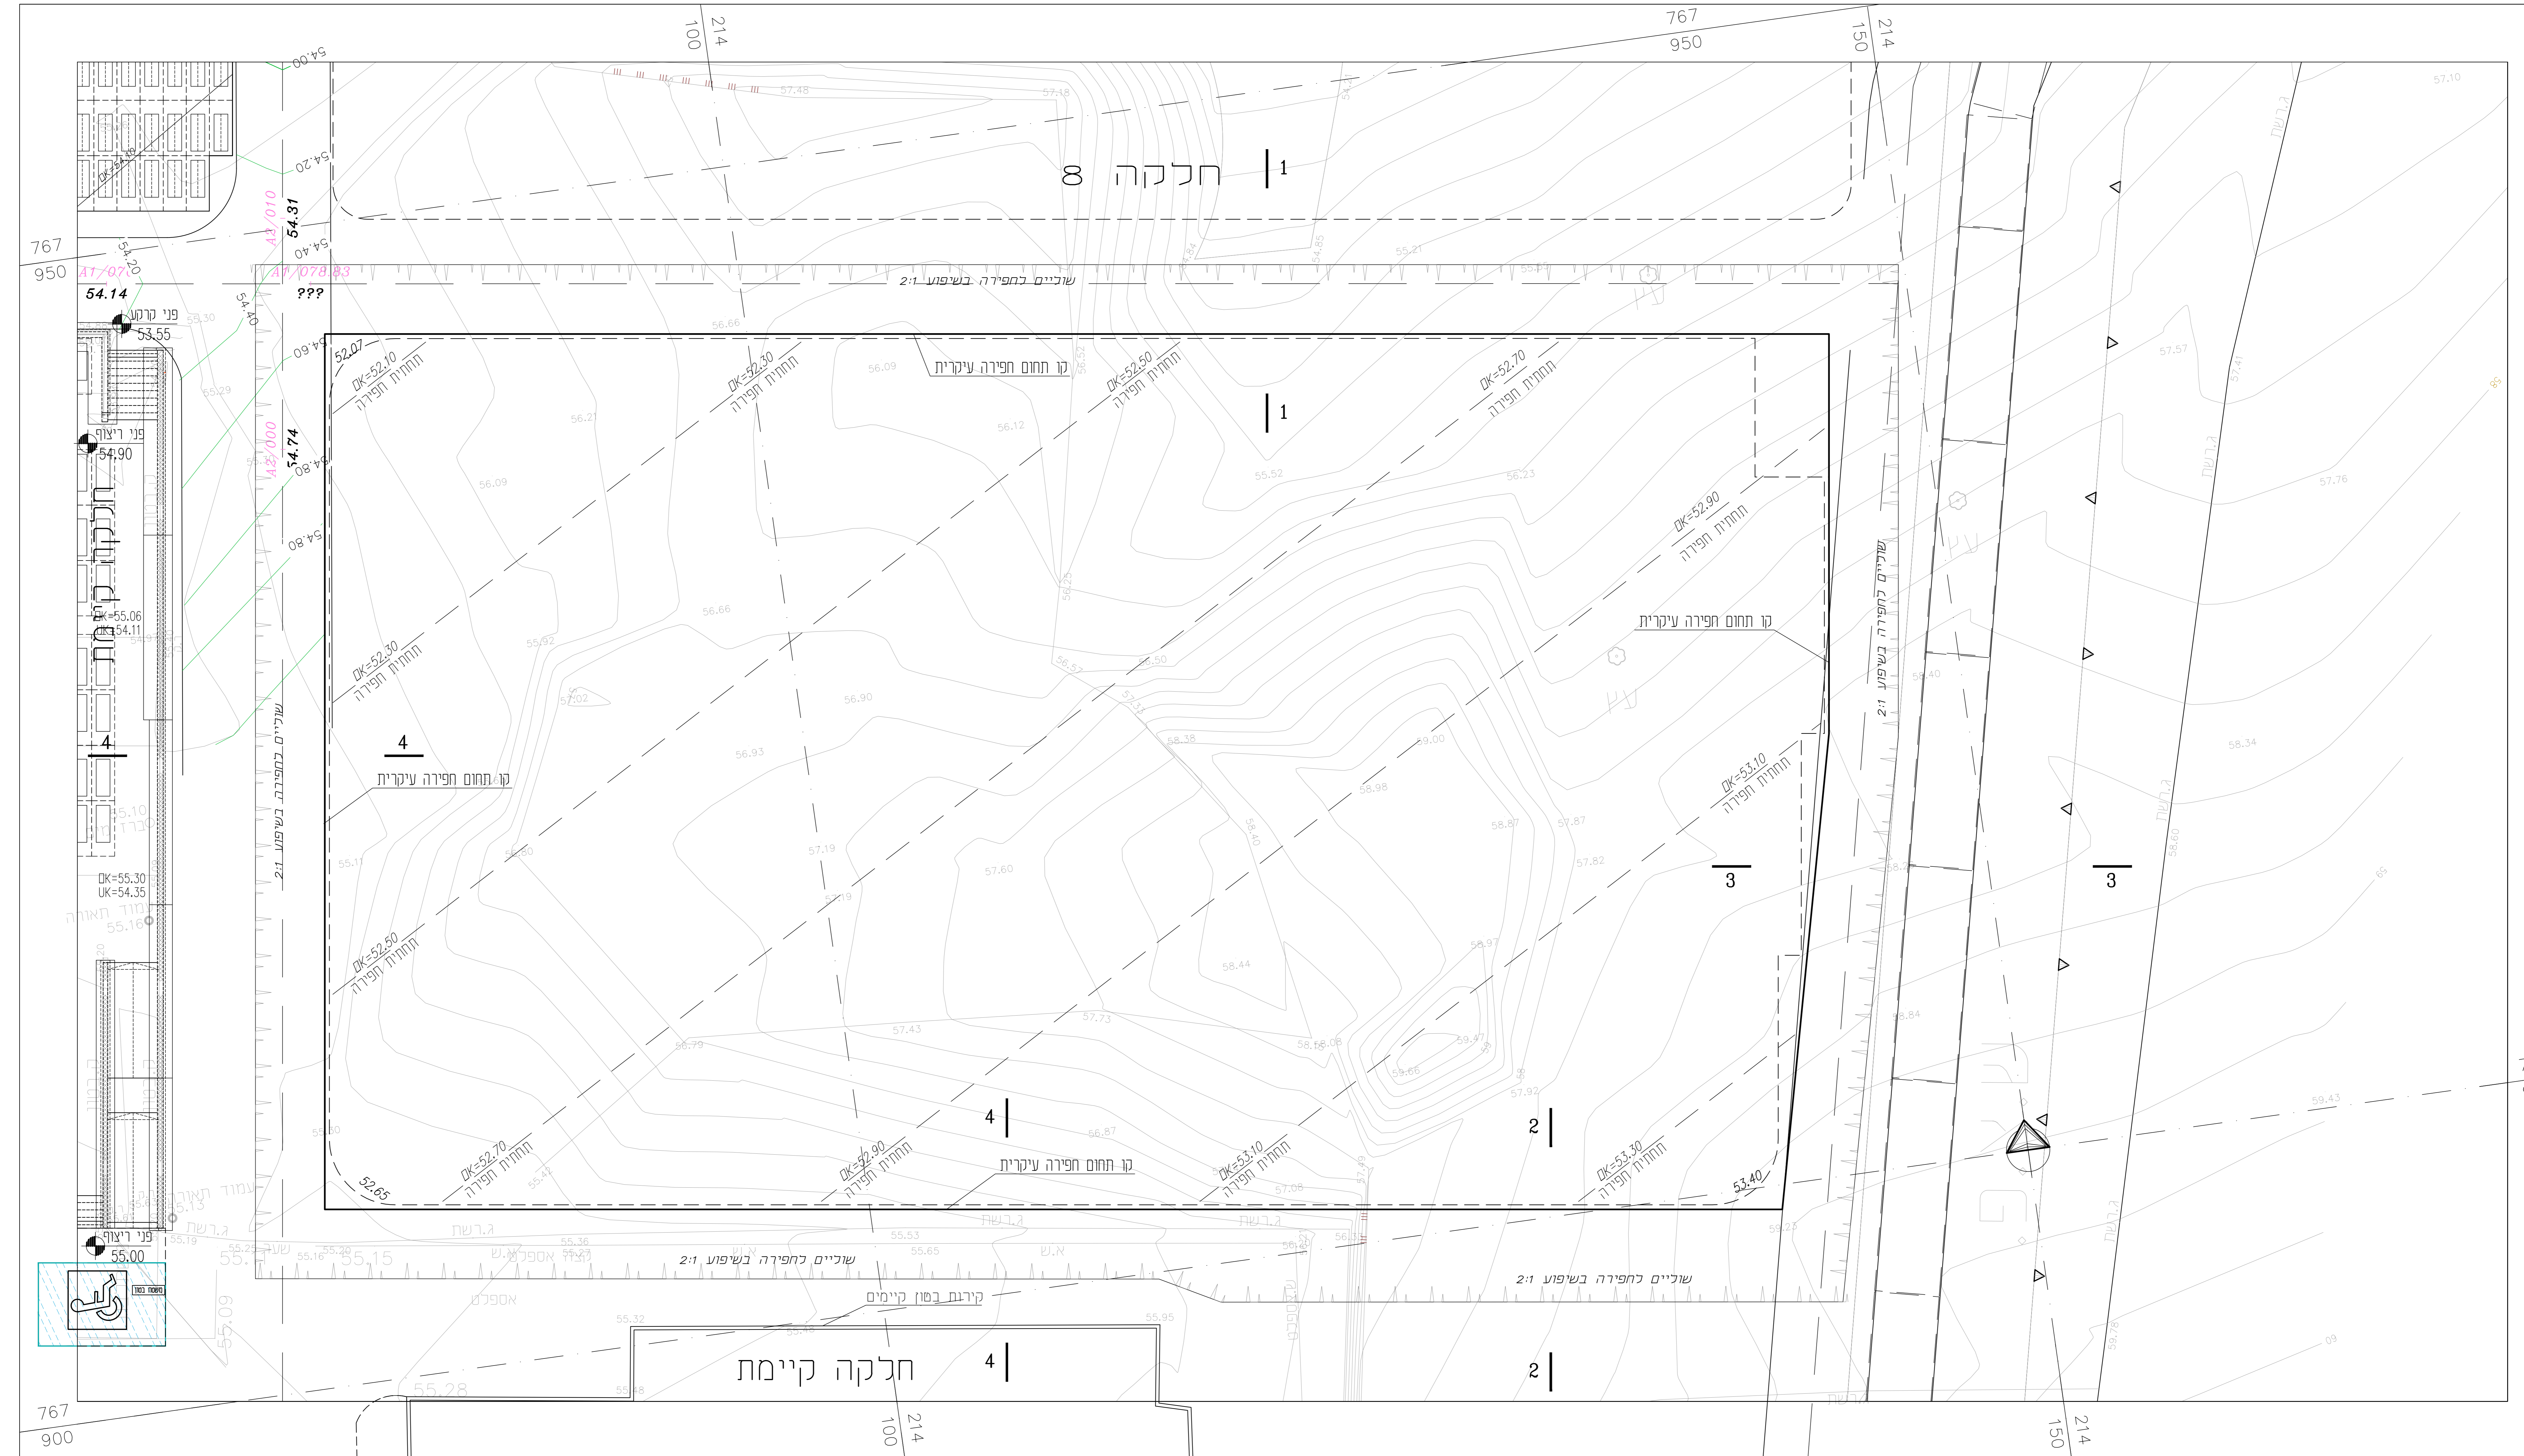


המבצע אחראי לכדידת המידות ובהתאמתן במקום.
 על המבצע לבדוק את כל המידות ועל כל טעות או אי התאמה עליו להודיע מיד למנהלם המתכנן.
 אין לבצע את העבודה המפורטת בשרטוט טרם אשר לכדיעו.
 מתקנים זמנים יוצרים על תכנית זו והיא כרוכה. אסור להעתיקה או לשנות בה שום אלא לכדיעת התכנה עשבווד והכנה.

THE BUILDER IS RESPONSIBLE TO CHECK AND COORDINATE ALL DIMENSIONS AT JOB SITE.
 THE BUILDER IS TO CHECK ALL DIMENSIONS AND IMMEDIATELY NOTIFY ENGINEER OF ANY DISCREPANCIES.
 THE WORK DESCRIBED ON THIS DRAWING MAY NOT BE EXECUTED UNLESS ISSUED FOR CONSTRUCTION.
 THIS DRAWING AND ITS CONTENTS ARE OWNED BY THE ENGINEER AND MAY NOT BE REPRODUCED OR USE FOR ANY PURPOSE OTHER THAN ORIGINALLY INTENDED.

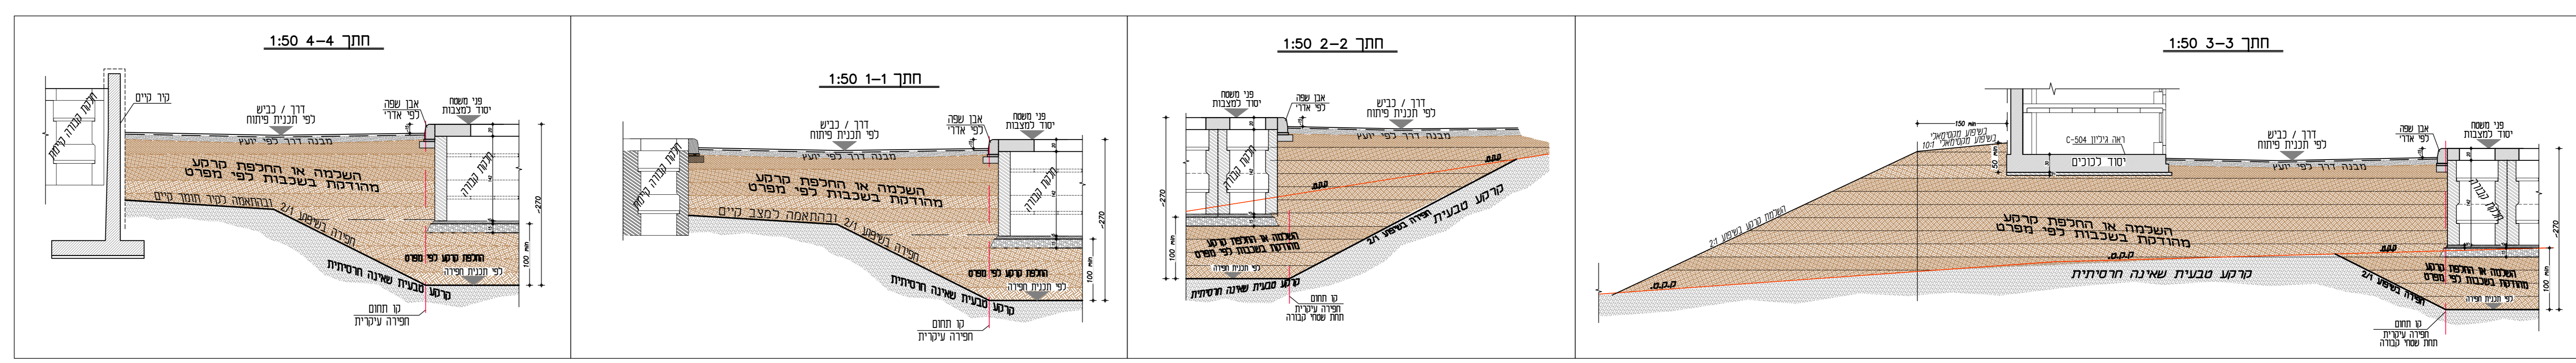

לביצוע

PROJECT	חלקה 8 בבית העלמין כנרי נהריה
TITLE	תכנית חפירה
PROJECT No.	21-661
PLAN No.	501EX
DRAWN	שמואל שוואל
DESIGNED	שמואל שוואל
CHECKED	שמואל שוואל
ARCHITECTURE	חסין דבוצ'ק אדריכלים
DATE	02/09/25
REVISIONS	ISSUES

SCALE: 1:50 1:100
 נגה מידה: 130x84 סמ"מ שטח 1.1 מ"ר.

דני ענבר מהנדס בנין
 DANNY ENBAR STRUCTURAL ENGINEER
 eMail: d255@gmail.com

דודו 38 תלמידי ירון 9078338 רח 02-5796558
 38 Hadar Neussere4 9078338 Ph 02-5796558 Fax 02-5796124