ע"ח	Client: חב' גדיש	מכון	Via: MDC			
תפוצה Distribution	כמות Qt.	תאריך Date	כמות Qt.	תאריך Date	כמות Qt.	תאריך Date
פייר גייגר – חב' גדיש	pdf dwg	15.12.24	pdf dwg	13.05.25		

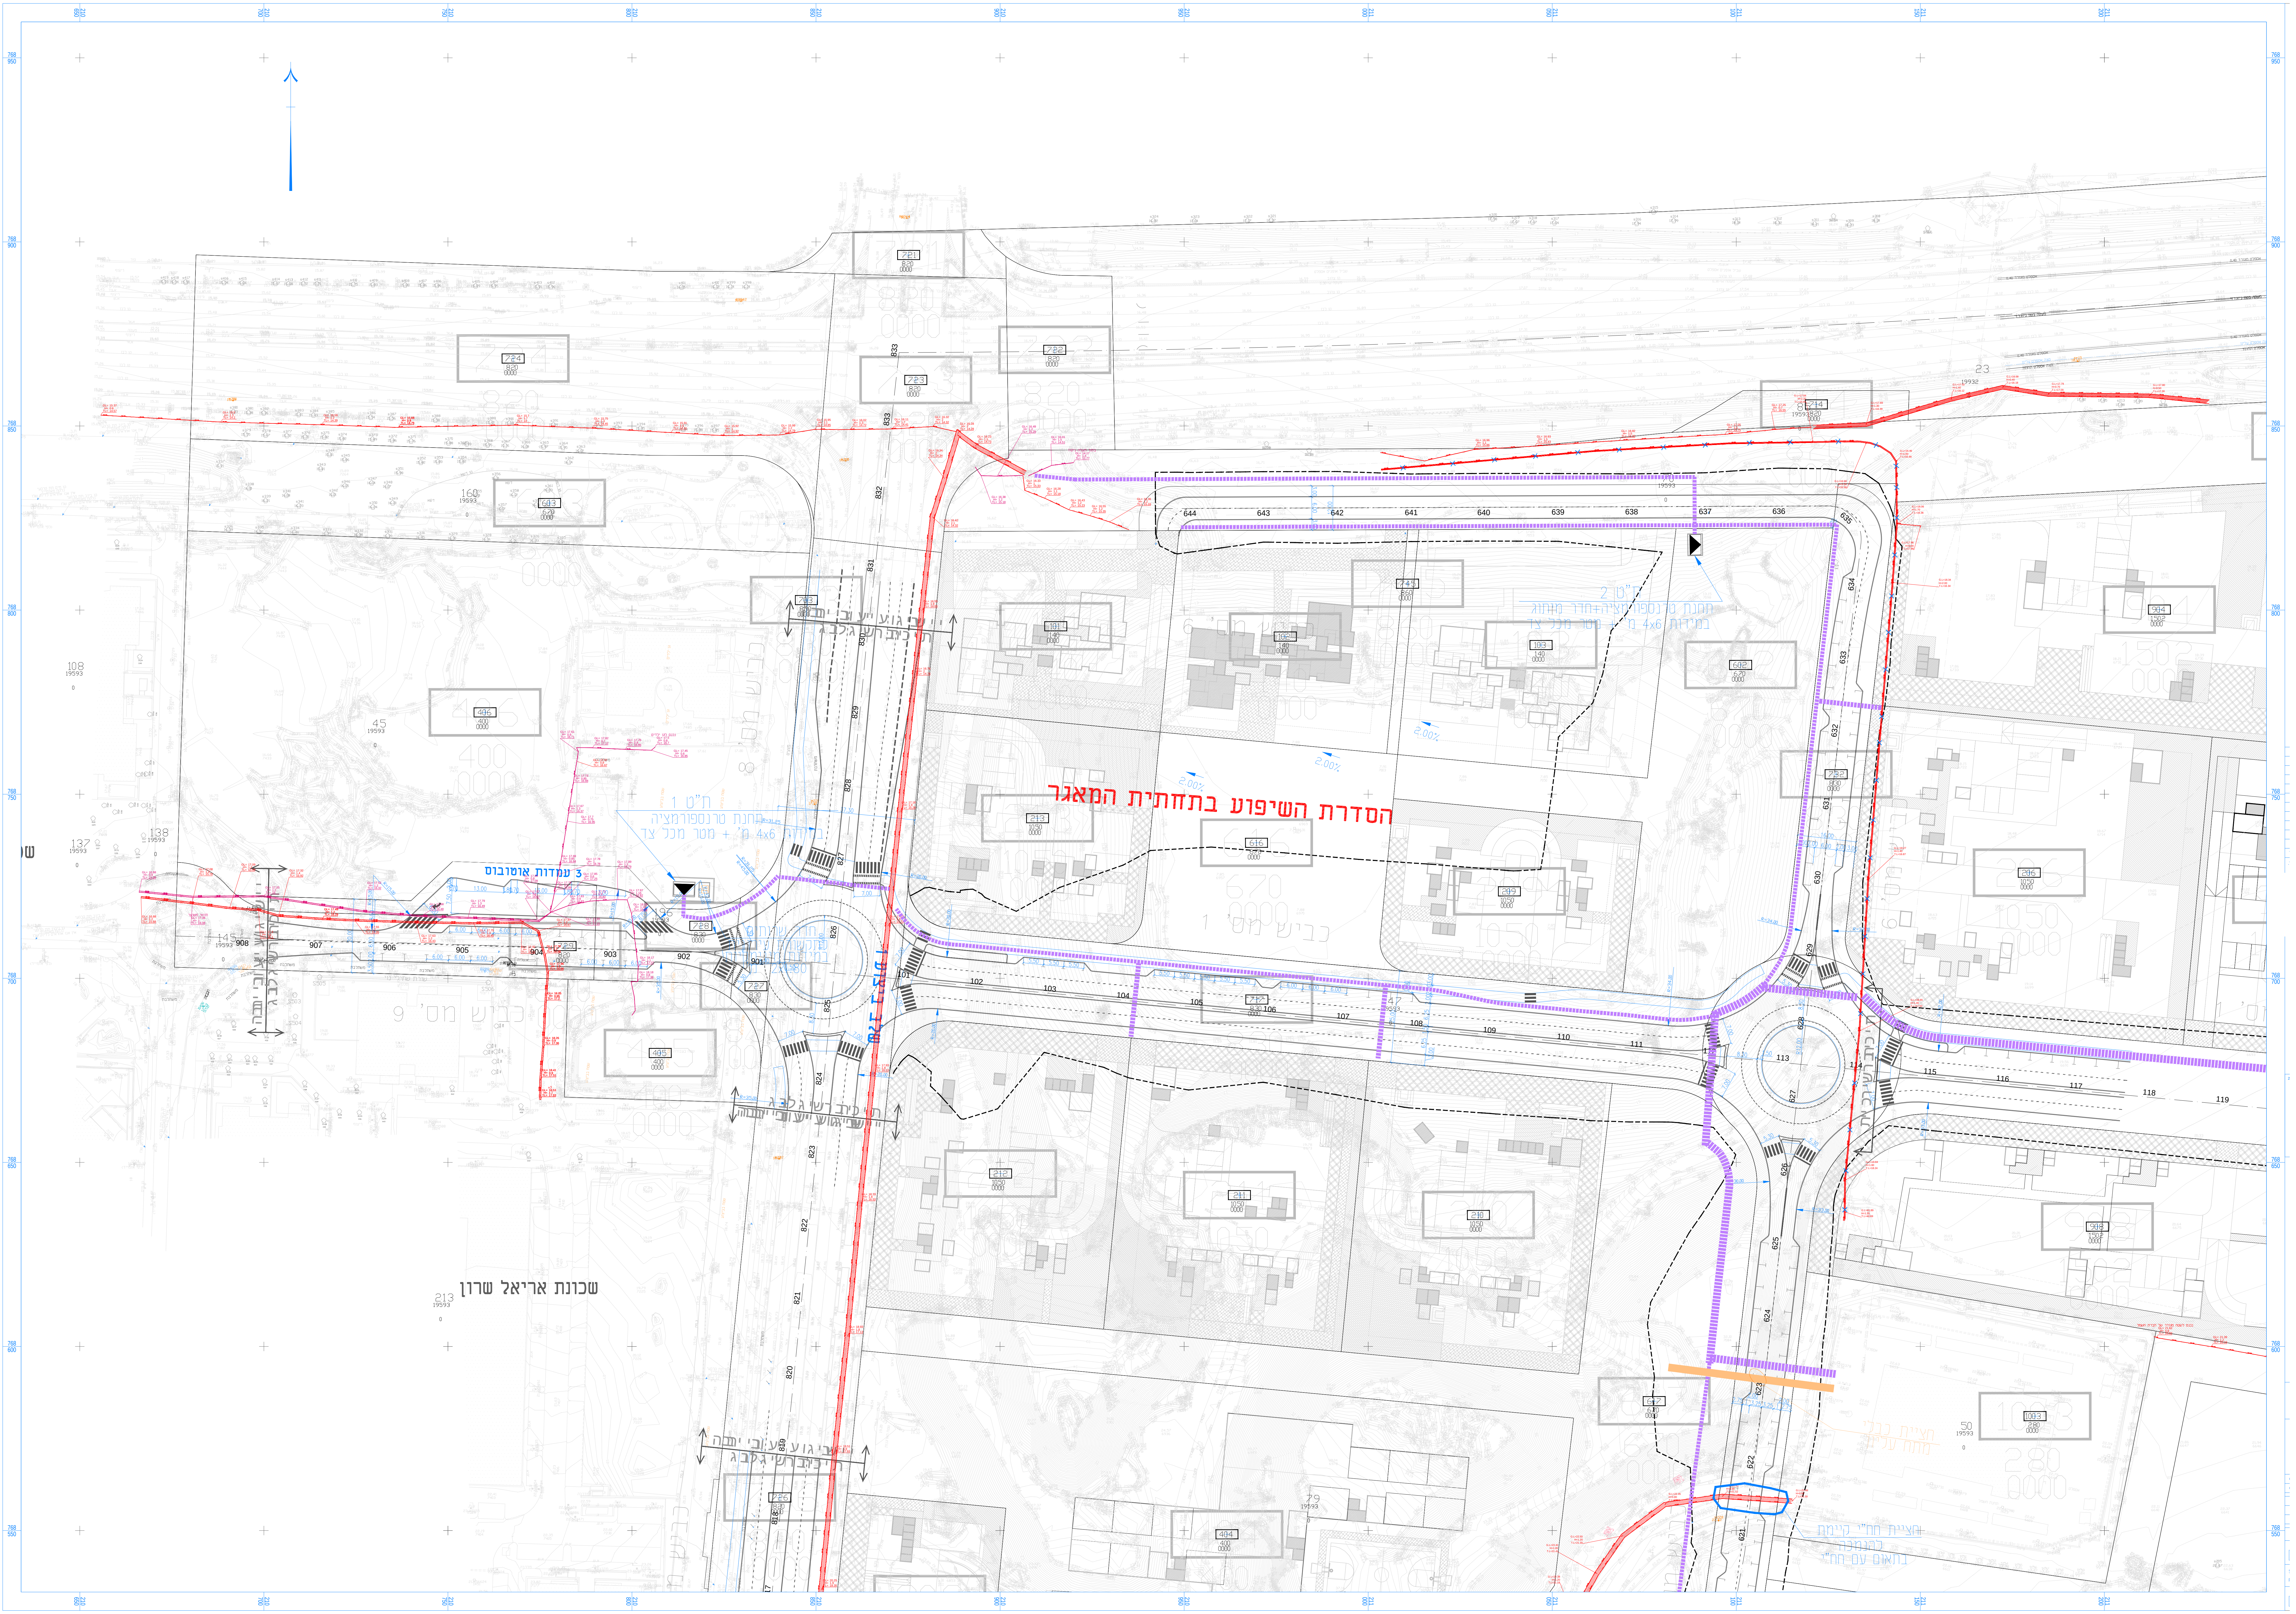

ת"ט 1
תחנת טרנספורמציה
במידות 4x6 מ' + מטר מכל צד
ת"ט 2
תחנת טרנספורמציה+חדר מיתוג
במידות 4x6 מ' + מטר מכל צד
הסדרת השיפוע בתחתית המאגר
3 עמדות אוטובוס
כביש מס' 1
כביש מס' 9
שכונת אריאל שרון
ביצוע ע"י גוף חיצוני
חציית כבלי מתח עליון
חציית חח"י קיימת להנמכה בתאום עם חח"י

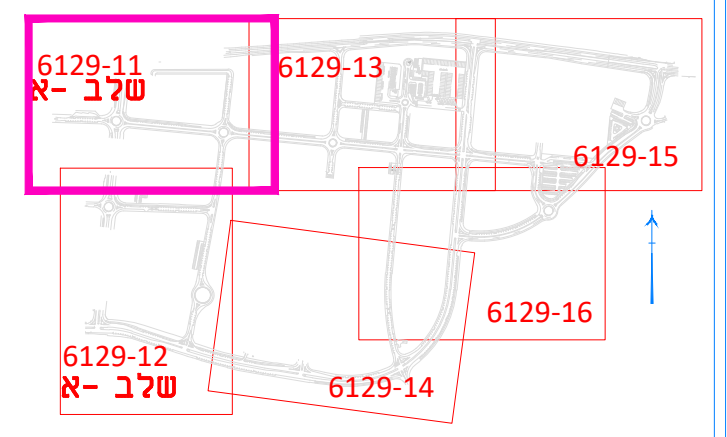

6129-11
שלב -א
6129-13
6129-15
6129-16
6129-12
שלב -א
6129-14

תרשים גליונות

מקרא.

▪▪▪▪▪▪▪▪	תוואי חשמל מתוכנן
▲	תחנת שנאים של חברת חשמל לפי גודל שיסוכם במבנה על קרקעי
🟥	חדר מיתוג או חדר שנאים של חברת חשמל משולבים במרתפים

מס. No.	שינויים ותוספות Revisions	תאריך Date

LIGHTING & ELECTRICAL ENGINEERING CONSULTANTS
ייעוץ ותכנון מתקני חשמל ותאורה

RAMOR LTD. רמאור בע"מ

KFAR SABA
HATA'AS 20 St.
Second floor, Room 229
Tel. No. 03-6052170
Fax. No. 03-5442737
E-MAIL ADDRESS ina-k@ramor.co.il

כפר סבא
רח' התע"ש 20
קומה 2, חדר 229
טל.
פקס
דואר אלקטרוני

שם הפרויקט JOB NAME: נהריה – מתחם בן עמי

נושא התכנית DRAWING NAME: תוכנית חשמל

מספר התכנית DRAWING NO.: 6129-11

	שם Name	תאריך Date	שם Name	תאריך Date	שם Name	תאריך Date	
אושר			ויקטור	12.12.24			Approved by:
בוצע			אינה	12.12.24			Done by:

מהדורה Rev. No.

לעיון Info Only ○ למכרז Bidding ● לביצוע Operative ○

קנ"מ SCALE 1:500
Do Not scale drawing

המבצע אחראי לבדיקת המידות ולהתאמתן במקום.
עליו להודיע למתכנן/מפקח על כל אי-התאמה
ולקבל הנחיותיו בכתב בטרם ימשיך בעבודה.

File Name: שם קובץ:	Sheet Size: מידות הגליון
x	ס"מ --- Cm.