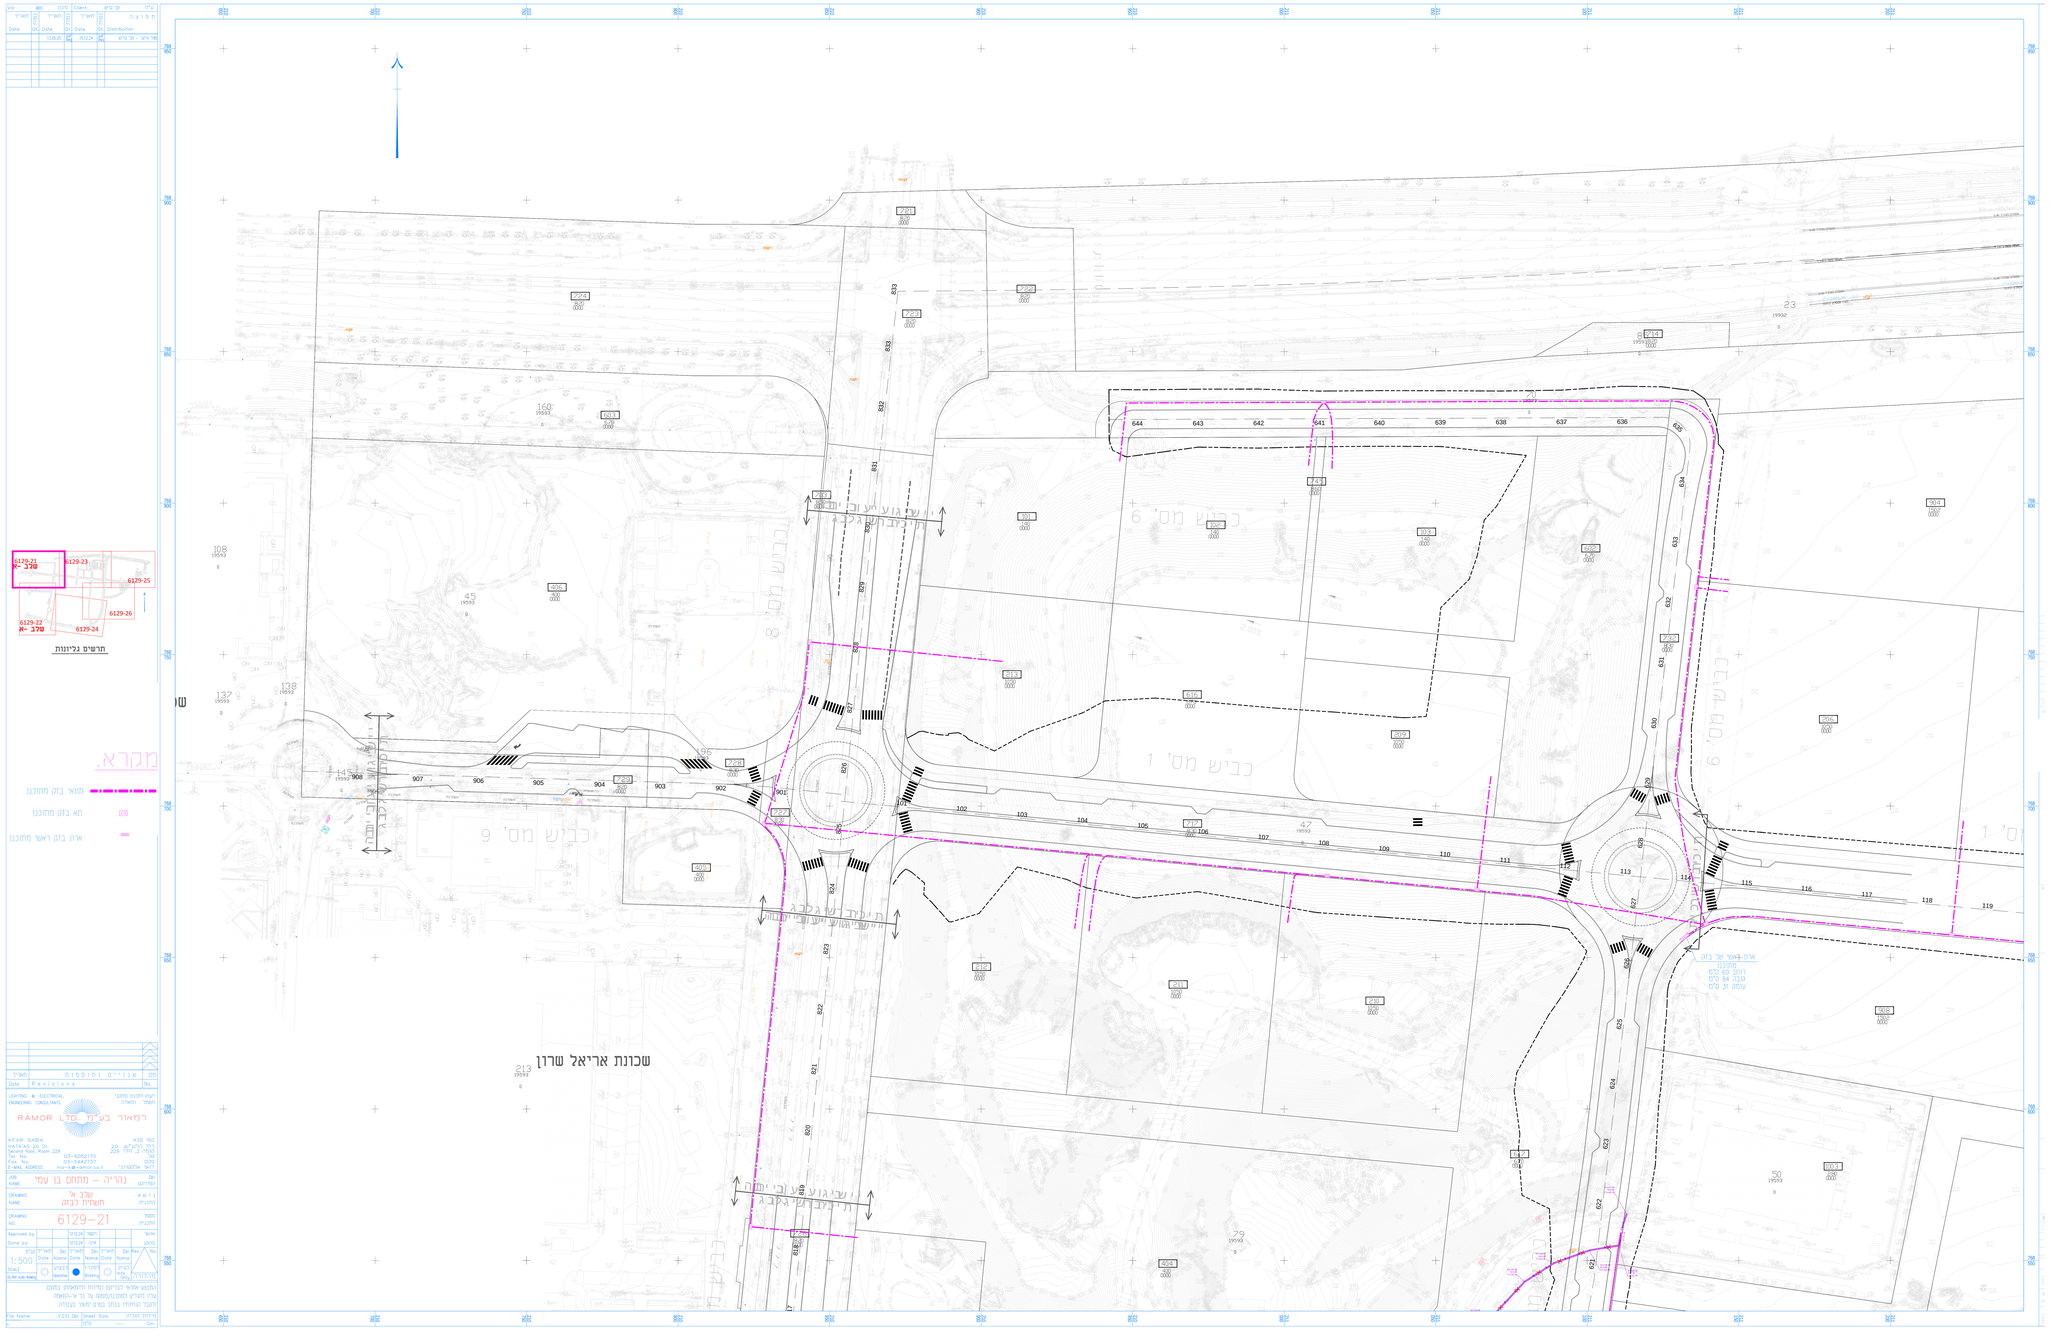
שכונת אריאל שרון
כביש מס' 1
כביש מס' 6
כביש מס' 8
כביש מס' 9
מקרא
מחיר בזק מחוכנן
תא בזק מחוכנן
ארון בזק ראשי מחוכנן
תרשים גבינות
6129-21
6129-22
6129-23
6129-24
6129-25
6129-26
RAMOR LTD. רמור בע"מ
LIGHTING & ELECTRICAL ENGINEERING CONSULTANTS
יועץ תכנון חשמל
מתאר תאורה
HIFAR SABA HATAAD 20 St. Second floor, Room 229 Petah Tikva 03-6052170 03-5442737 ins-k@ramor.co.il
נהריה - מחתם בן עמי
שכ' א'
תשריות כלוכ
6129-21
1:500
מכוכ אוכא כרקע ומרוות ומשתנו בתוכ
עכי המרש המוכוכ/מסמכ עכ כל א-מעמה
מעכב הכתוכ בכתב בסרב ישאר בעכוכה.
File Name: 2230 Sheet Size: A1