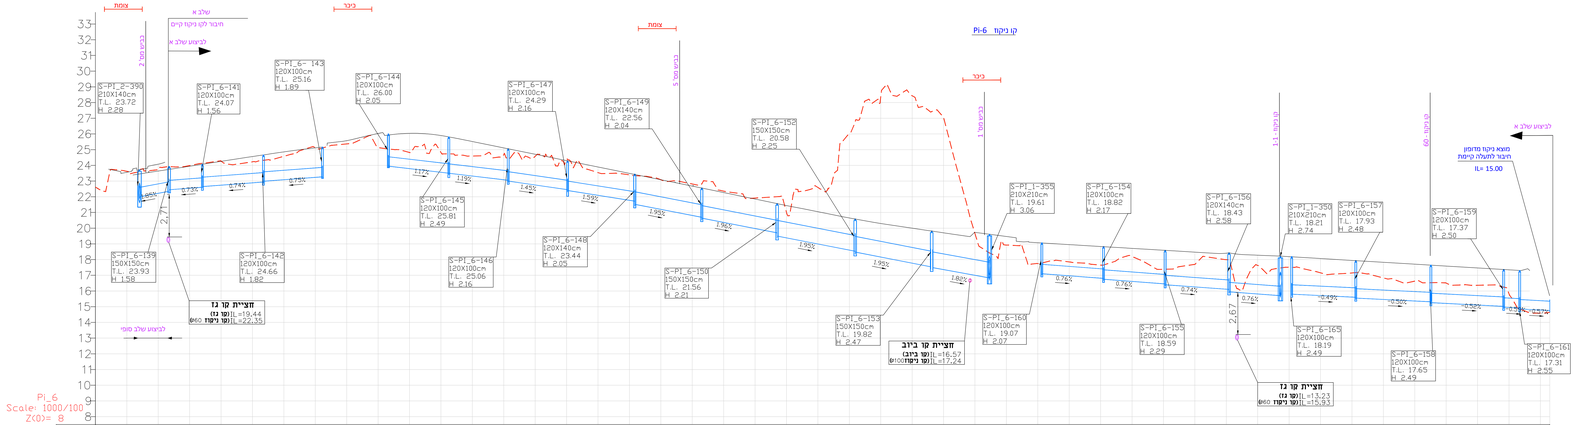
Pi-6 קו ניקוז
Pi_6
Scale: 1000/100
Z(0)= 8
חצייית קו גז
חצייית קו ביוב
מוצא ניקוז מתוכנן
IL= 15.00

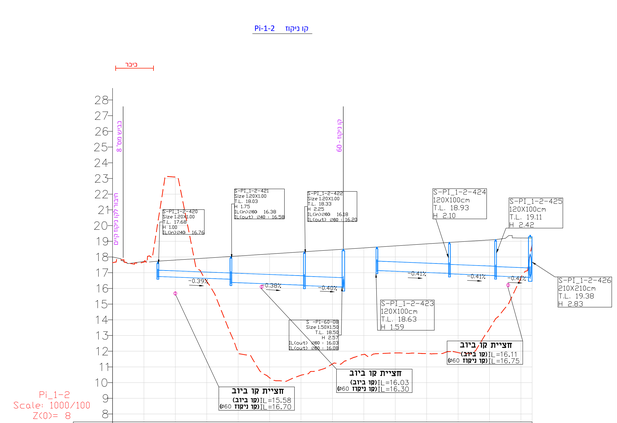
Pi-1-2 קו ניקוז
Pi_1-2
Scale: 1000/100
Z(0)= 8
חצייית קו ביוב

| | | |