מקרא:

מצב מתוכנן

מצב קיים

שיפוע כביש 0.45%

כביש מס' 4

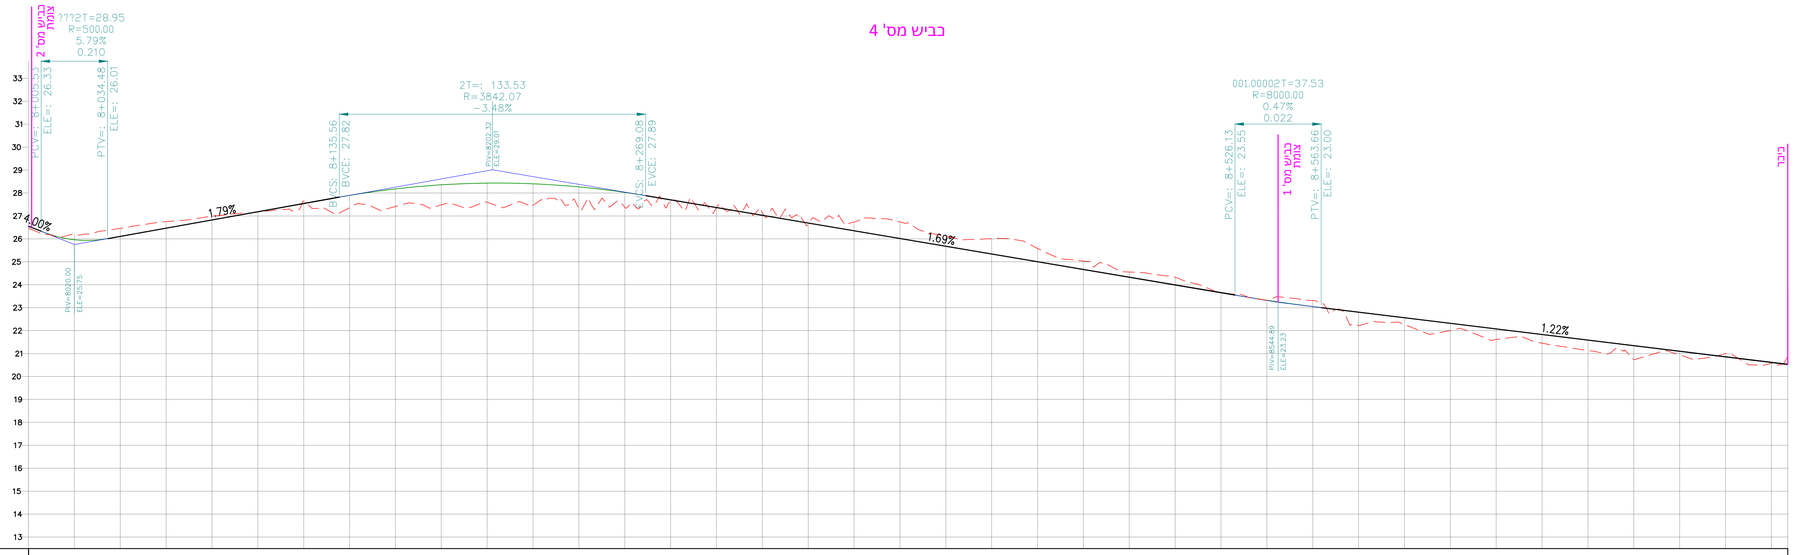

AX-4
Scale: 1000/100
Z(0)= 12

| |
|---|---|---