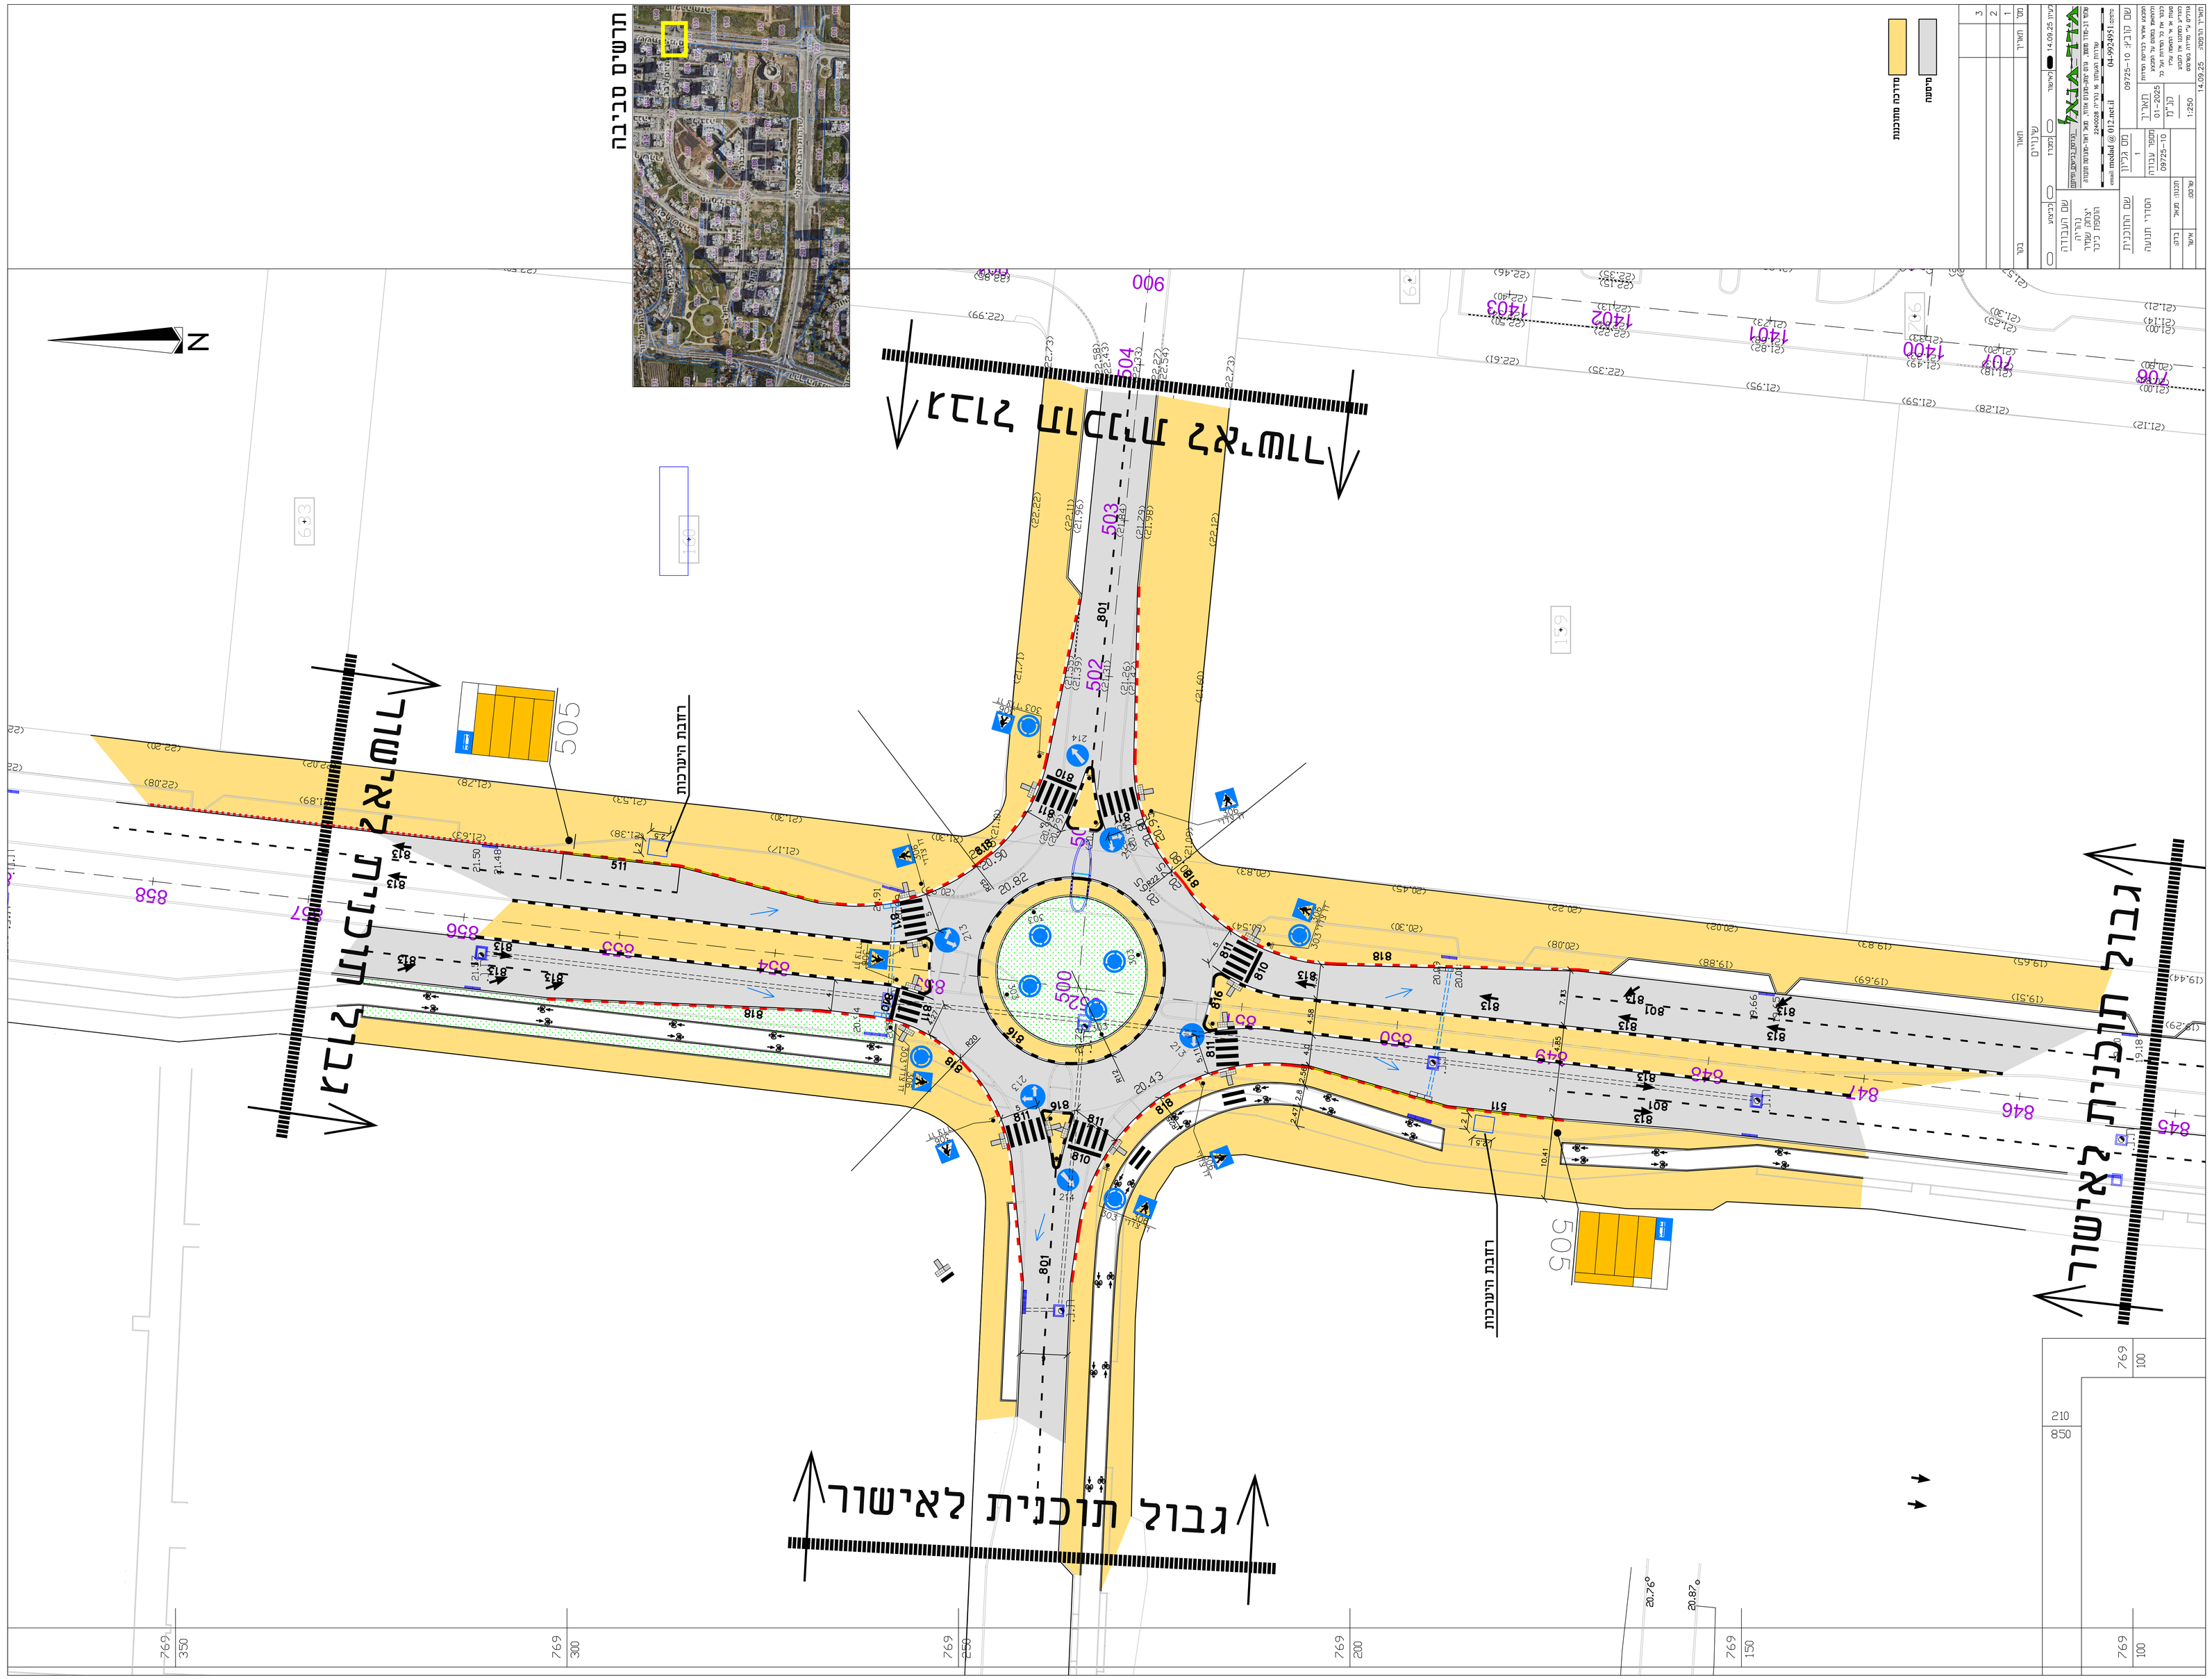
גבול תוכנית לאישור
רחבת הישכנות
מבנה ציבורי
מבנה מגורים
מבנה מלאכה
מבנה מסחר
מבנה מבוטל
מבנה מוגן