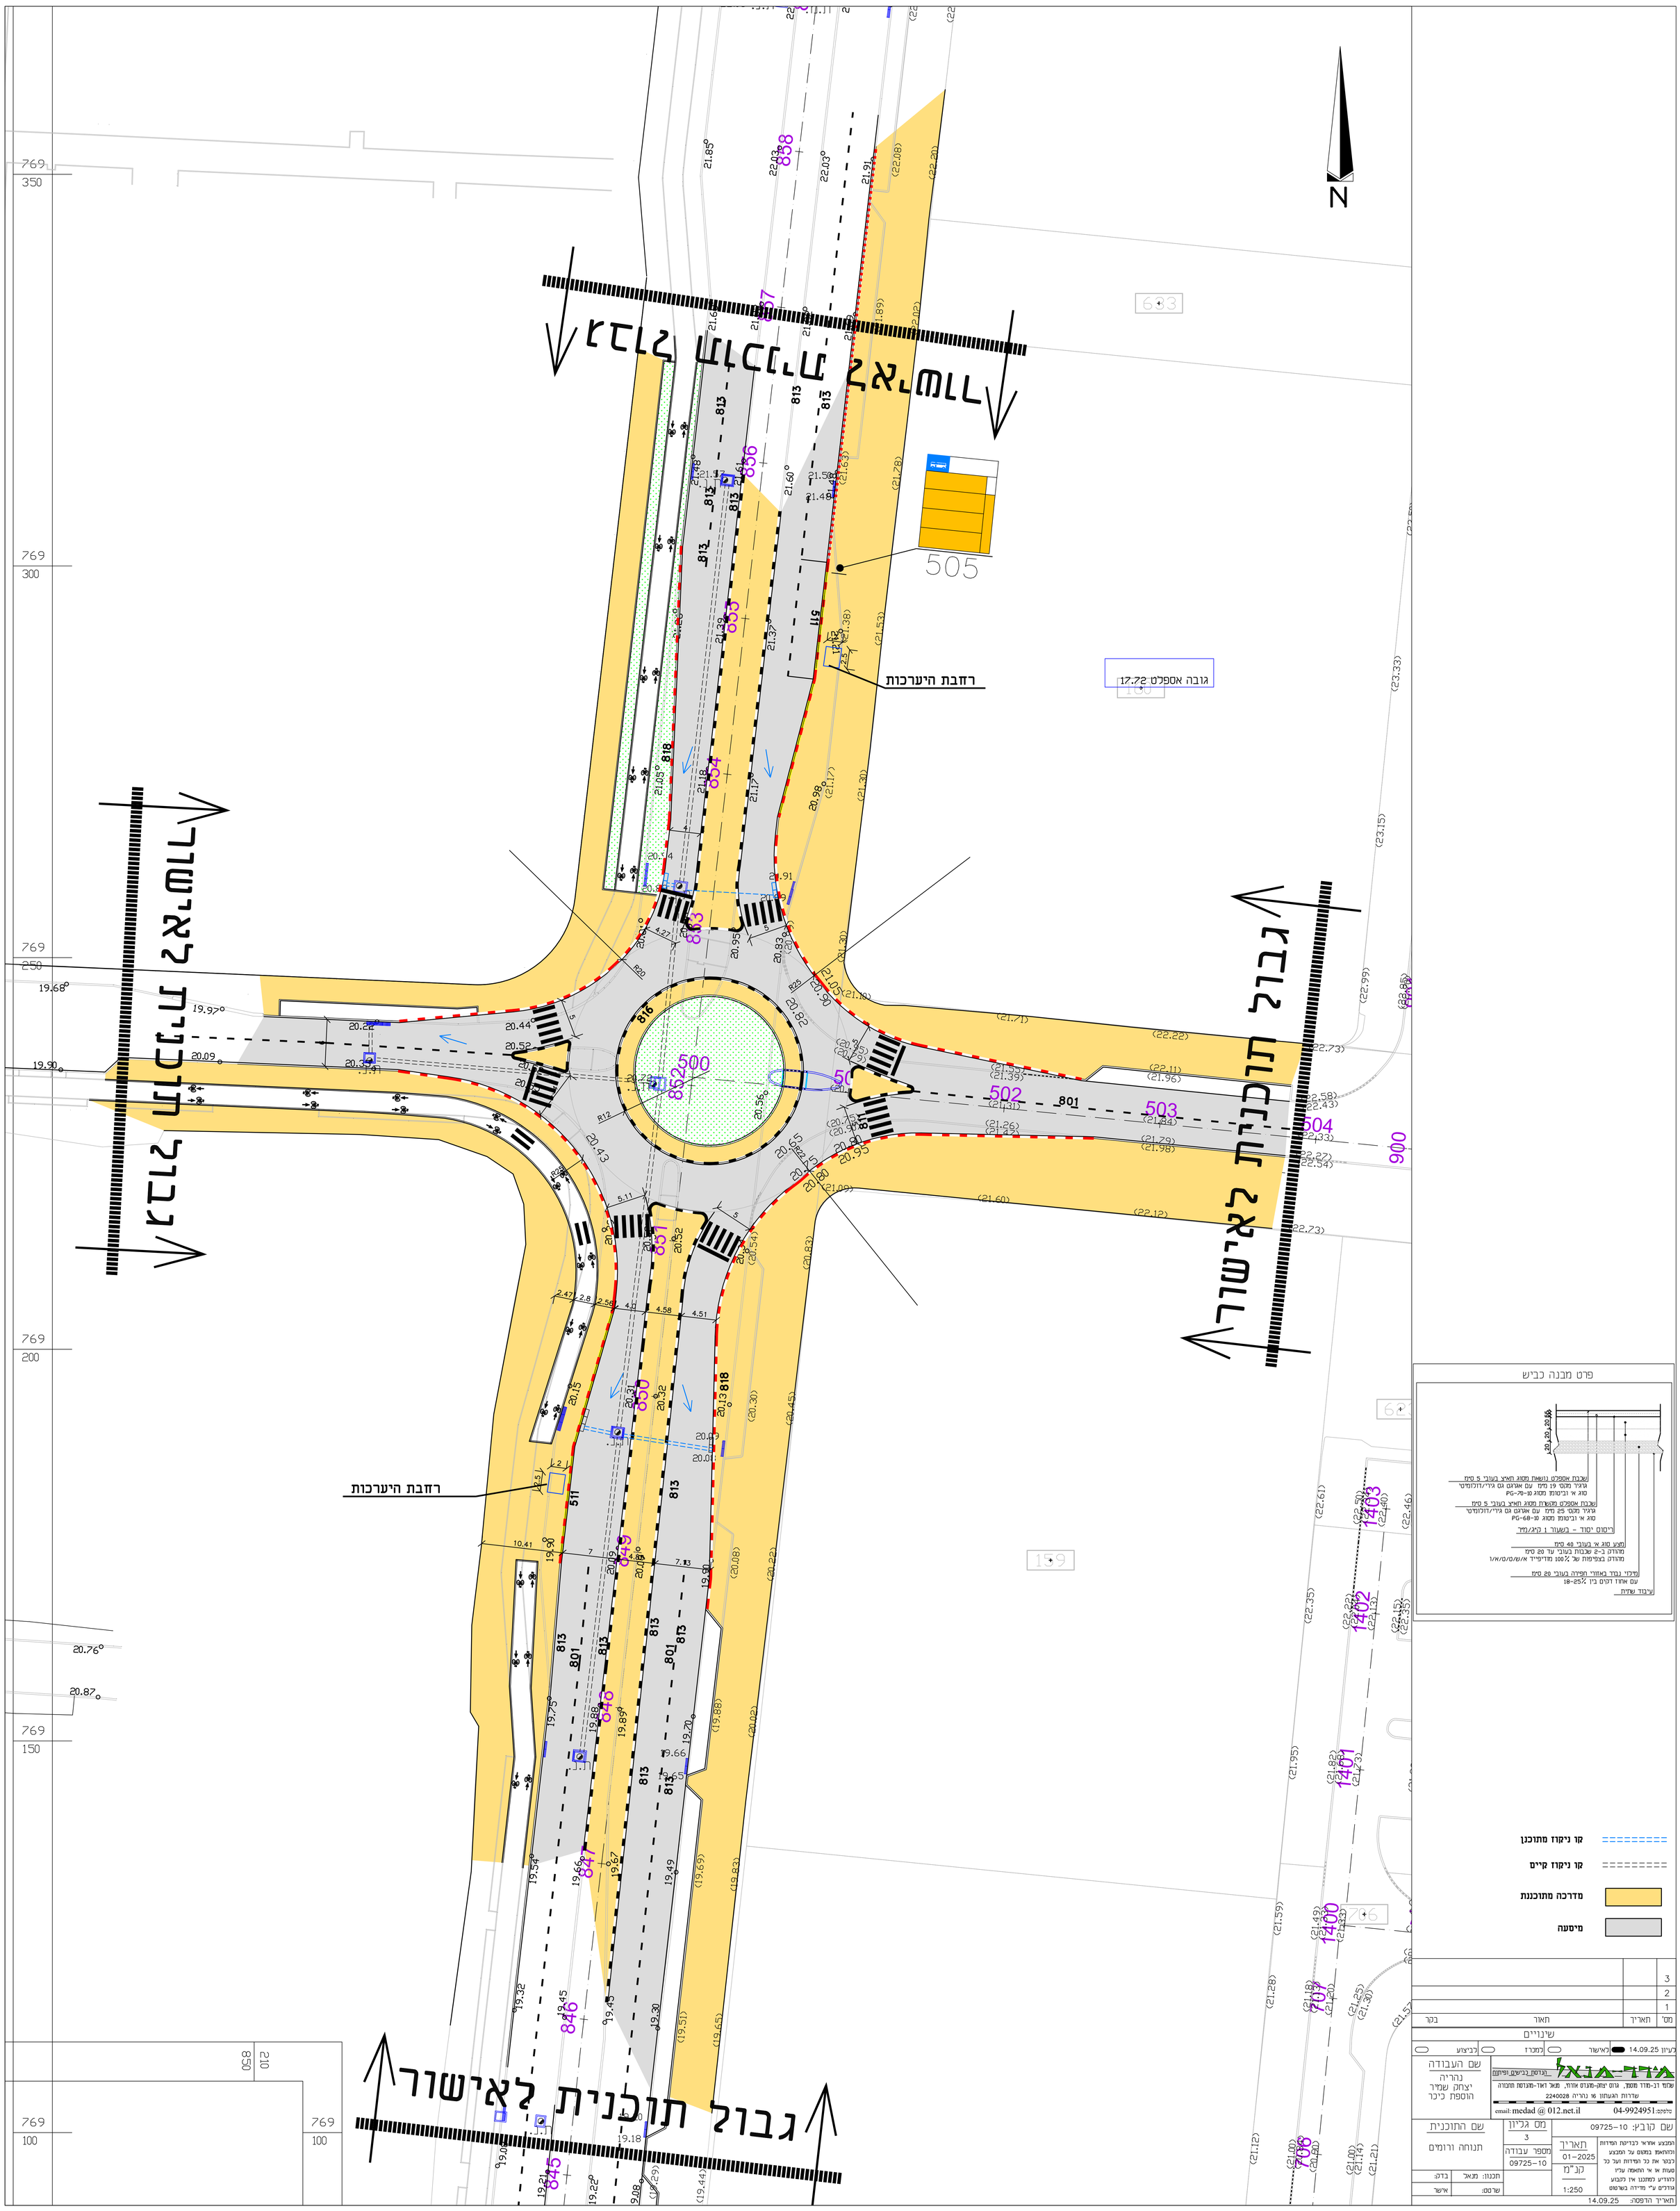
גבול תוכנית לאישור
רחבת היערכות
רחבת היערכות
N
פרט מבנה כביש
קו ניקוז מתוכנן
קו ניקוז קיים
מדרכה מתוכננת
מיסעה
מדד - מאל
שם העבודה
נהריה
יצחק שמיר
הוספת כיכר
שם התוכנית
תנוחה ורומים
מס' גליון
3
מספר עבודה
09725-10
תאריך
01-2025
קנ"מ
1:250
תאריך הדפסה: 14.09.25