


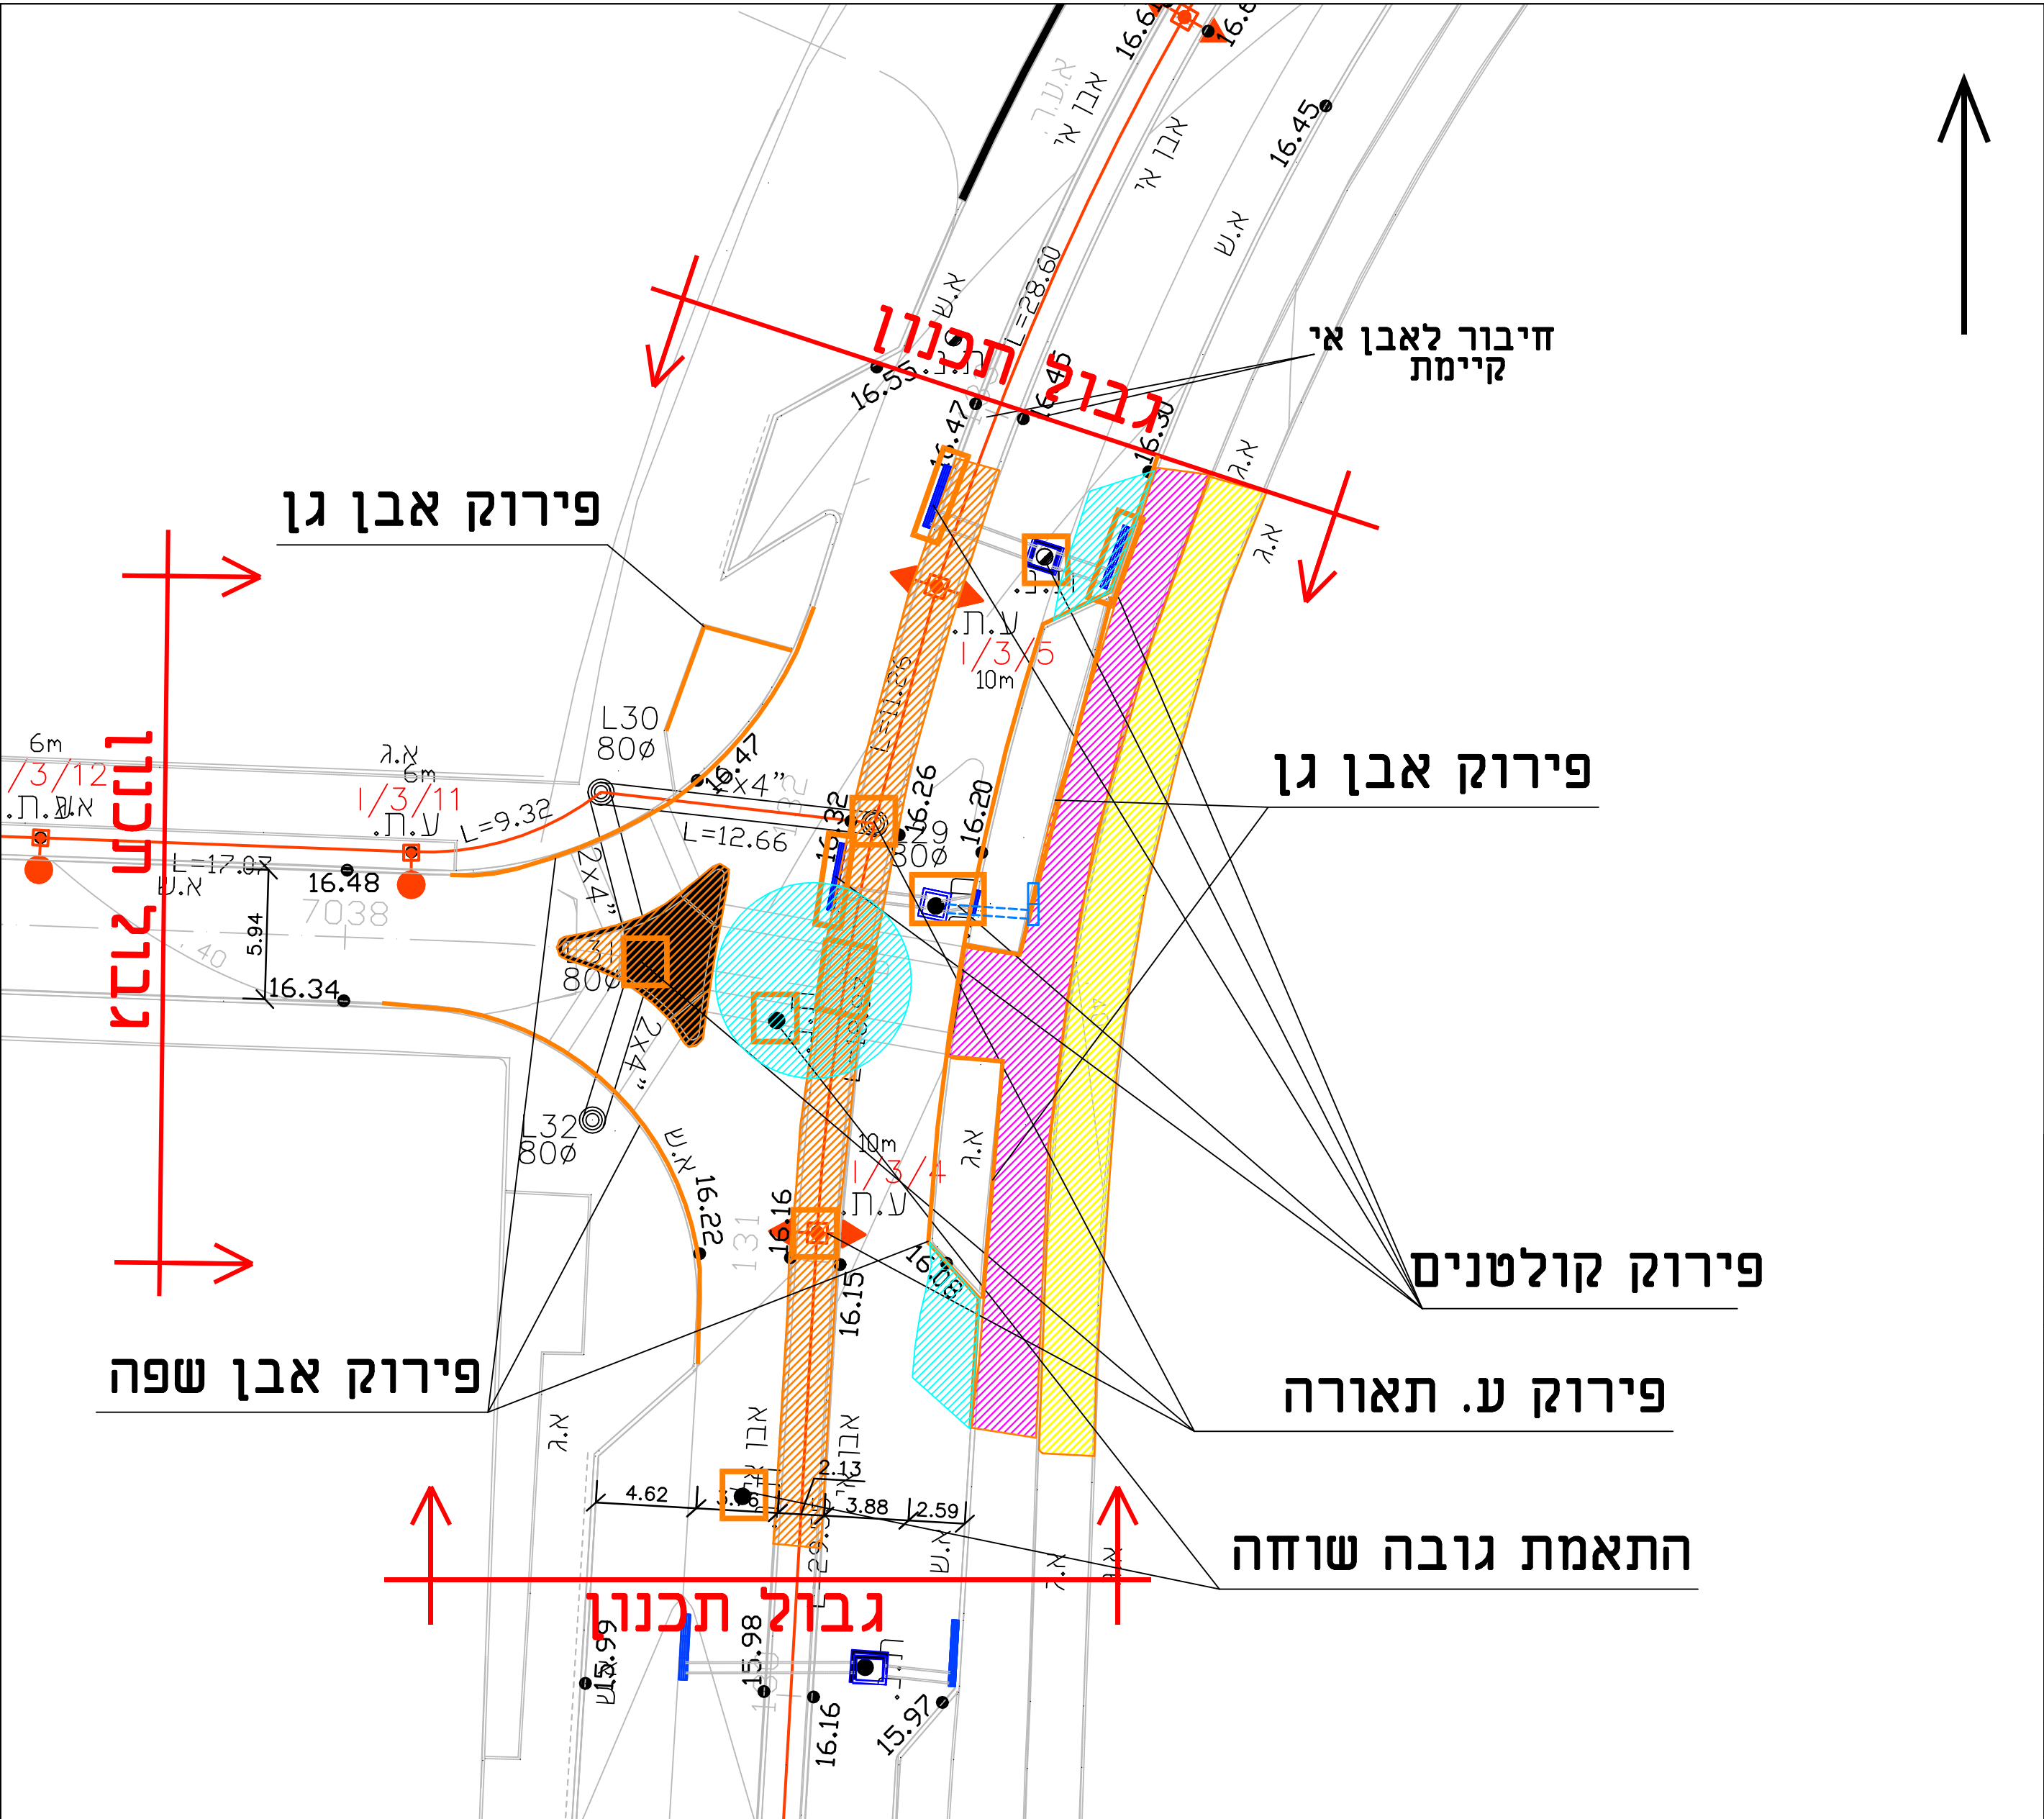

פירוק אספלט			
פירוק מדרכת אספלט			
פירוק איי תנועה			
פירוק שביל אופניים מאספלט			
		3	
		2	
		1	
מס' תאריך		תאור	בקר
שינויים			
לעיון 30.03.25 לאישור למכרז לביצוע			
שם העבודה		הנדסת כבישים ופיתוח	
נהריה		שלומי דב-מורד מוסק, גרס יצחק-מורדס אזורי, מנאל דאוד-מורדס תחבורה	
יצחק שמיר		שדרות הגעתון 16 נהריה 2240028	
הוספת כיכר		טלפקס: 04-9924951	
בצומת 1		email: medad @ 012.net.il	
שם התוכנית		מס גליון	שם קובץ: 09725-1
פירוקים		2	המבצע אחראי כבדיקת המידות ולהתאמת במקום על המבצע לבקר את כל המידות ועל כל טעות או אי התאמה עניו להודיע למתכנן אין לקבוע גודלים ע"י מדידה בשרטוט
		מספר עבודה	
		09725-1	תאריך 01-2025
			קנ"מ
			1:250
תאריך הדפסה: 30.03.25			